




COMUNE DI CANICATTI'
Libero Consorzio Comunale di Agrigento

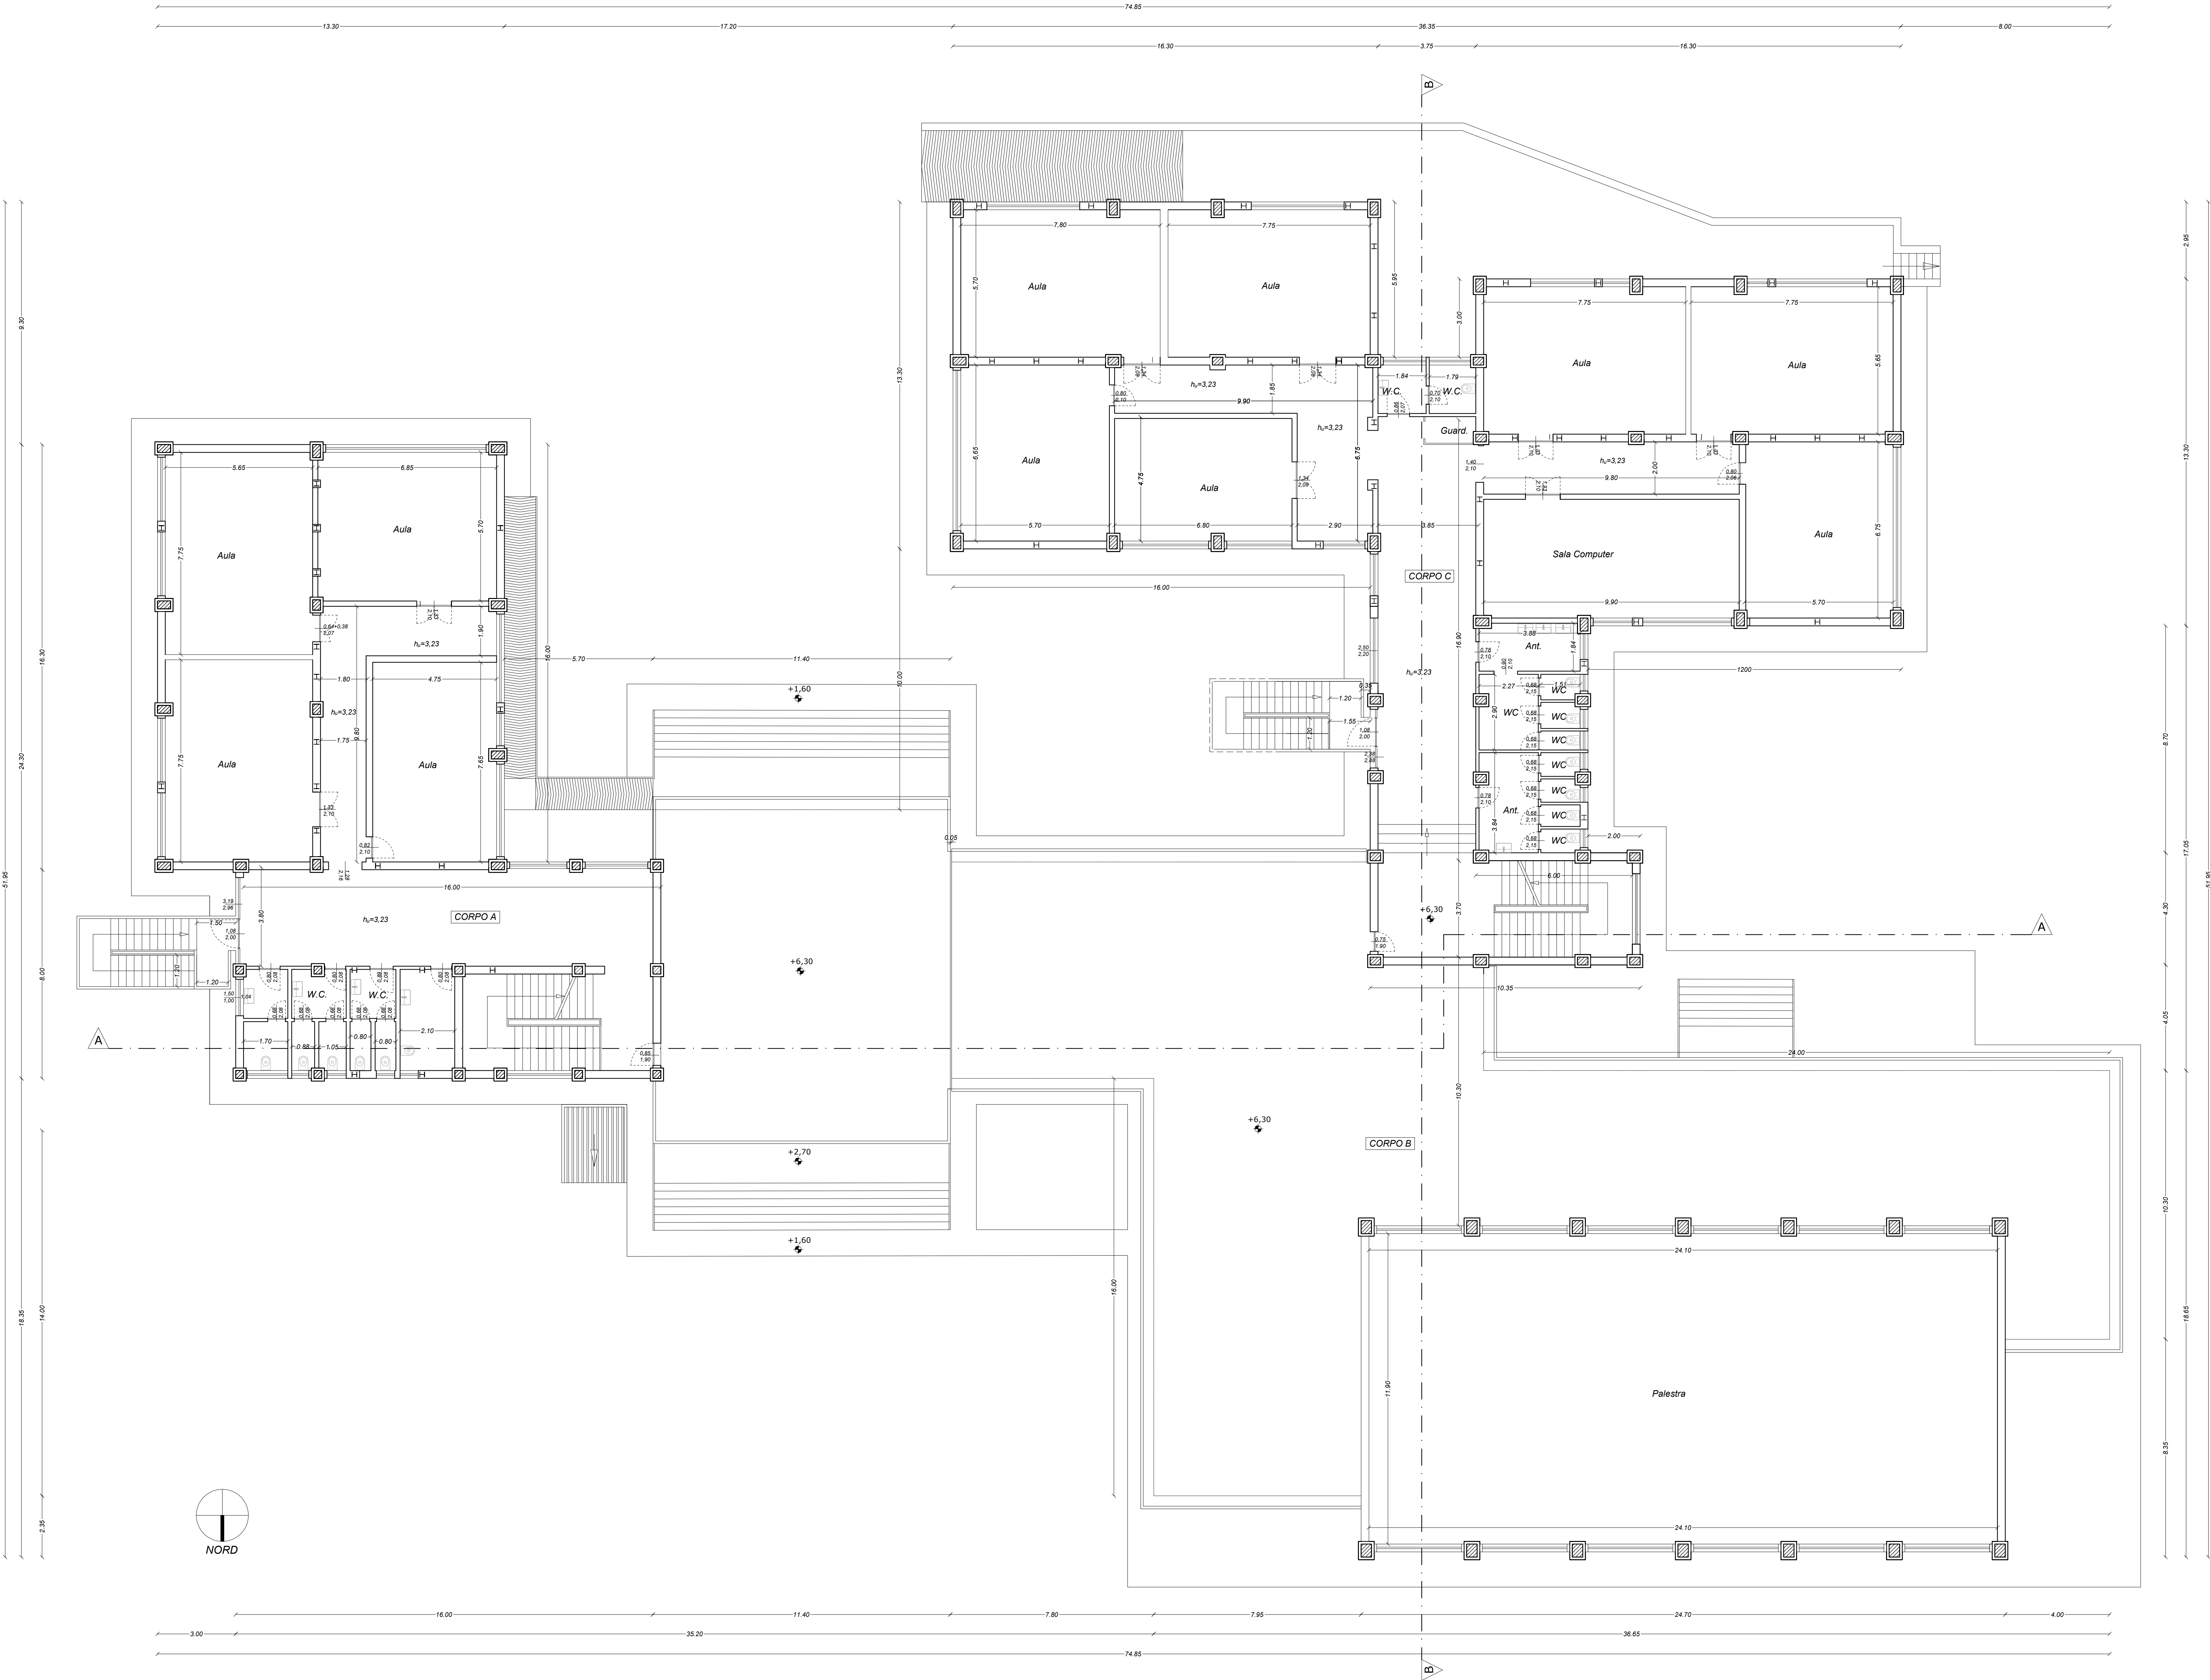

OGGETTO:

PROGETTO RELATIVO AI LAVORI DI "COMPLETAMENTO, SISTEMAZIONE E MESSA A NORMA DEGLI IMPIANTI DELLA SCUOLA RAPISARDI" - CUP: PROV0000057869

PROGETTO ESECUTIVO

Codice elaborato

3.3

Titolo elaborato

ARCHITETTONICO - RILIEVO STATO DI FATTO
Pianta Piano Primo

Nome file: 3 STATO DI FATTO Architettonico.dwg

Scala: 1/100

Approvazioni / Validazioni:

B	EMMISSIONE	OTTORRE 2025			
A	DESCRIZIONE	DATA	VERIFICATO	CONTROLLATO	APPROVATO

IL PROGETTISTA:

ING. LUIGI DI NATALI
Di Natali
Luigi



IL RUP:

GEOM. ANTONIO LA VECCHIA

CON COMUNE DI CANICATTI

COLLABORATORI RUP:

GEOM. DIEGO SFALANGA

CON COMUNE DI CANICATTI

GEOM. GIOACCHINO NUCOSIA

CON COMUNE DI CANICATTI

CANICATTI II: 30/10/2025