




COMUNE DI CANICATTI'
Libero Consorzio Comunale di Agrigento

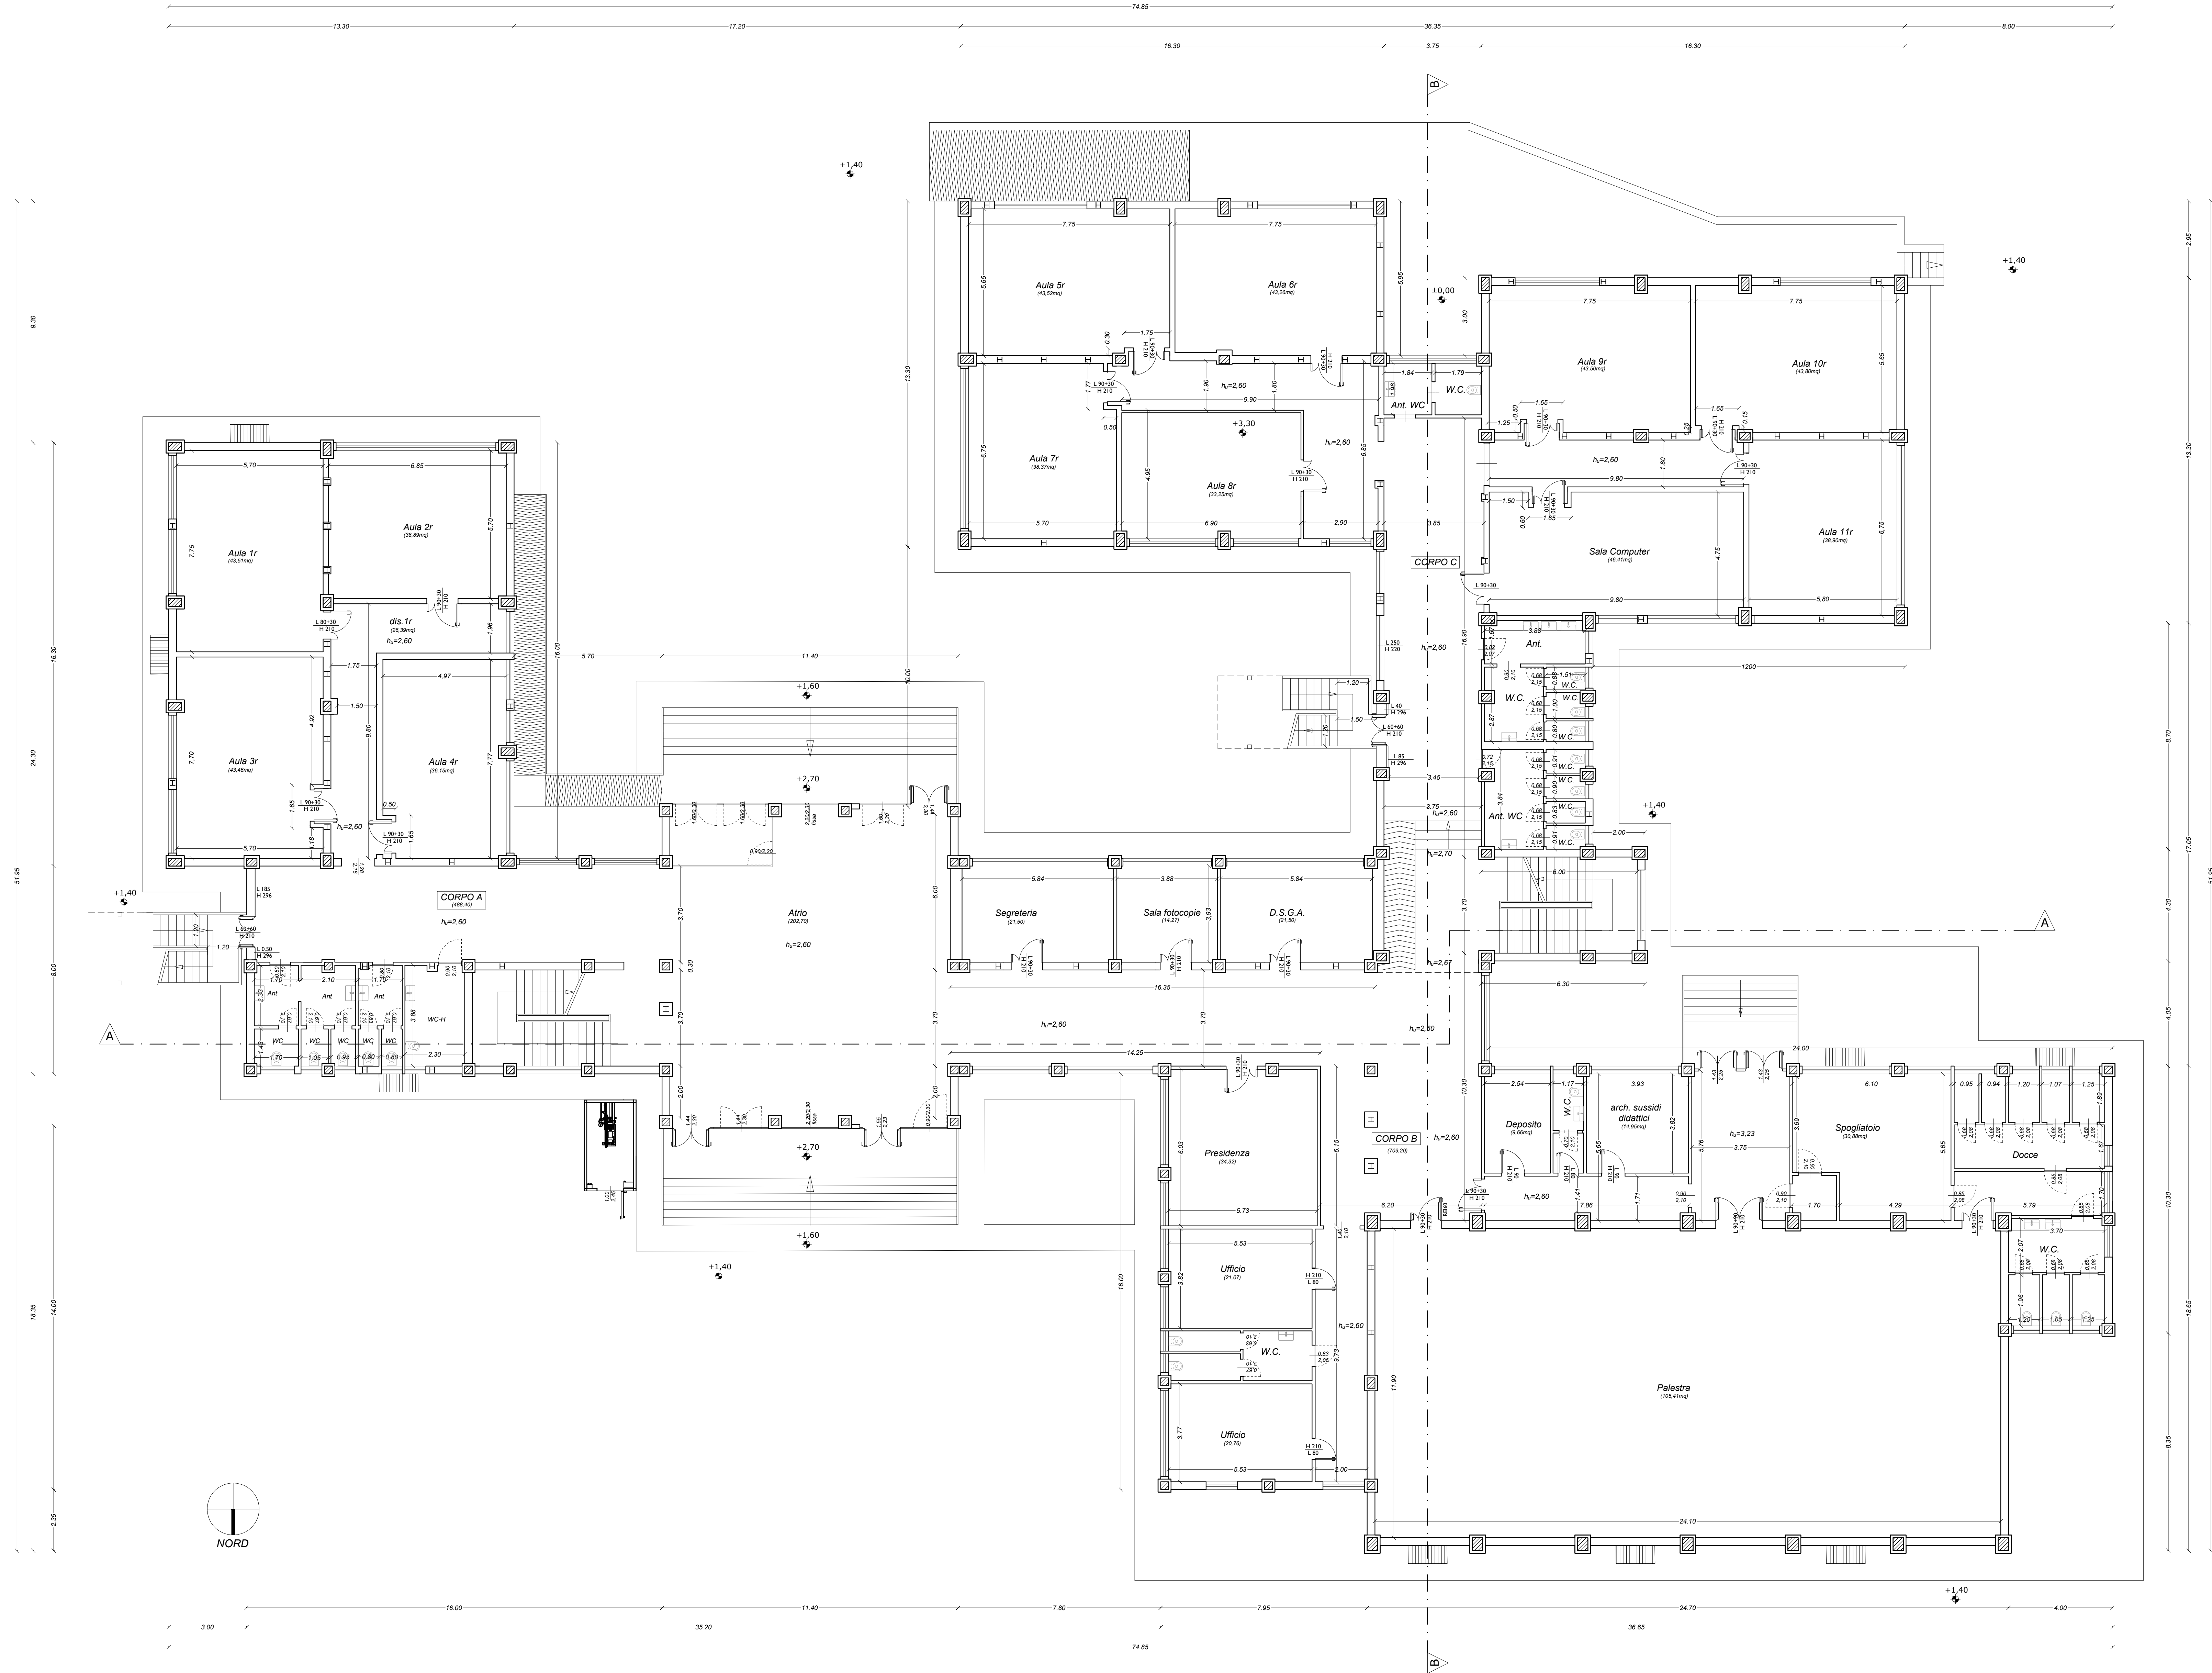

OGGETTO:

PROGETTO RELATIVO AI LAVORI DI "COMPLETAMENTO, SISTEMAZIONE E MESSA A NORMA DEGLI IMPIANTI DELLA SCUOLA RAPISARDI" - CUP: PROV0000057869

PROGETTO ESECUTIVO

Codice elaborato

4.2

Titolo elaborato

ARCHITETTONICO - PROGETTO
Pianta piano rialzato

Nome file: 4.PROGETTO Architettonico.dwg

Scala: 1/100

Approvazioni / Validazioni:

B	EMISSIONE	OTTOBRE 2025			
A	DESCRIZIONE	DATA	VERIFICATO	CONTROLLATO	APPROVATO

IL PROGETTISTA:

ING. LUIGI DI NATALI
Di Natali Luigi
Firmato digitalmente da Di Natali Luigi
Data: 2025.11.10 12:07:08 +01'00'



IL RUP:

GEOM. ANTONIO LA VECCHIA
C/O COMUNE DI CANICATTI



COLLABORATORI RUP:

GEOM. DIEGO SFALANGA
C/O COMUNE DI CANICATTI

GEOM. GIACCHINO SICUSA
C/O COMUNE DI CANICATTI

CANICATTI (I): 30/10/2025