


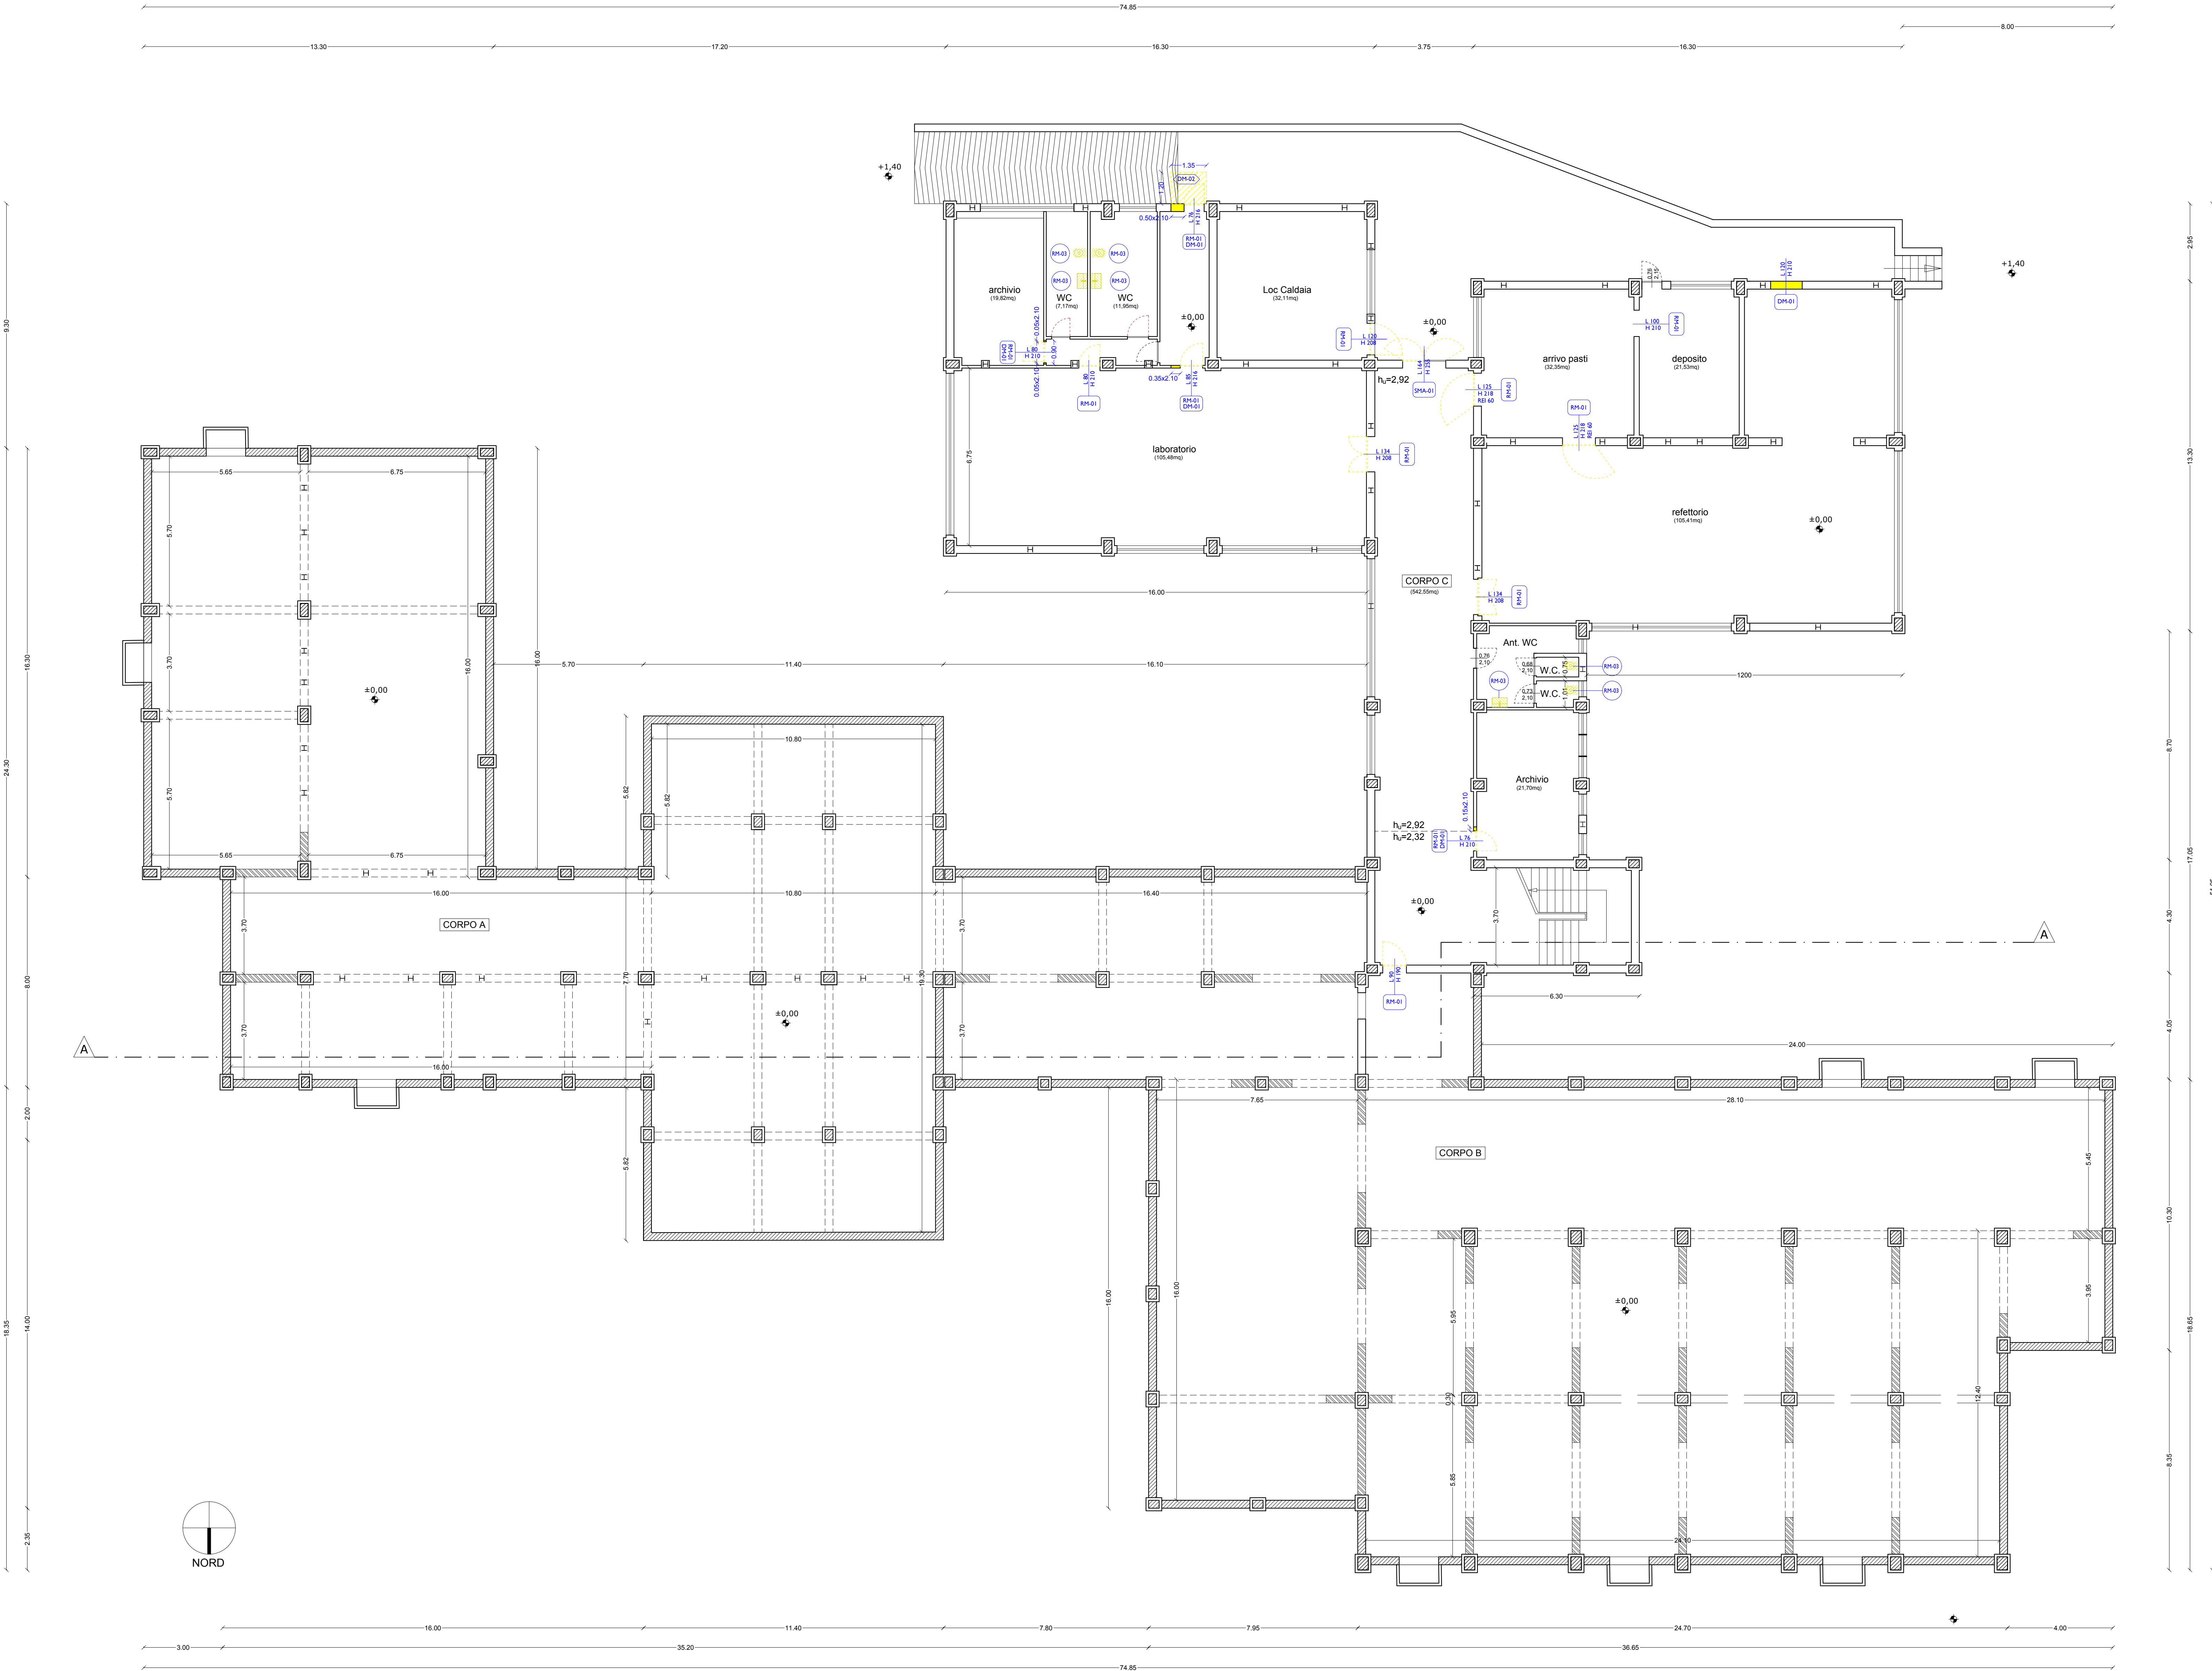

LEGENDA DEMOLIZIONI E RIMOZIONI

RIMOZIONI	
RM-01	Rimozione porte esterne e interne, comprese di telaio, controtelaio ed eventuali parti vetrate
RM-02	Rimozione infissi esterni e vetrate
RM-03	Rimozione di sanitari
SMA-01	Sostituzione maniglione antipanico
DEMOLIZIONI	
DM-01	Demolizione di tramezzi, compresi intonaci e rivestimenti
DM-02	Demolizione pavimentazione in cls
DM-03	Demolizione fabbricato



COMUNE DI CANICATTI'
Libero Consorzio Comunale di Agrigento



OGGETTO:
PROGETTO RELATIVO AI LAVORI DI "COMPLETAMENTO, SISTEMAZIONE E MESSA A NORMA DEGLI IMPIANTI DELLA SCUOLA RAPISARDI" - CUP: G17H03000130001

PROGETTO ESECUTIVO

Codice elaborato	Titolo elaborato
5.1	INTERVENTI EDILIZI Demolizioni - Pianta Piano seminterrato
Nome file: 5.INTERVENTI EDILIZI Demolizioni.dwg	Scala: 1/100

Approvazioni / Validazioni:					
B	EMMISSIONE	OTTOBRE 2025			
A	DESCRIZIONE	DATA	VERIFICATO	CONTROLLATO	APPROVATO

IL PROGETTISTA:	IL RUP:
ING. LUIGI DI NATALI Di Natali Luigi	GEOM. ANTONIO LA VECCHIA ANTONIO LA VECCHIA COLLABORATORI RUP: GEOM. DIEGO SFALANGA GEOM. GIACCHINO NICOSIA