



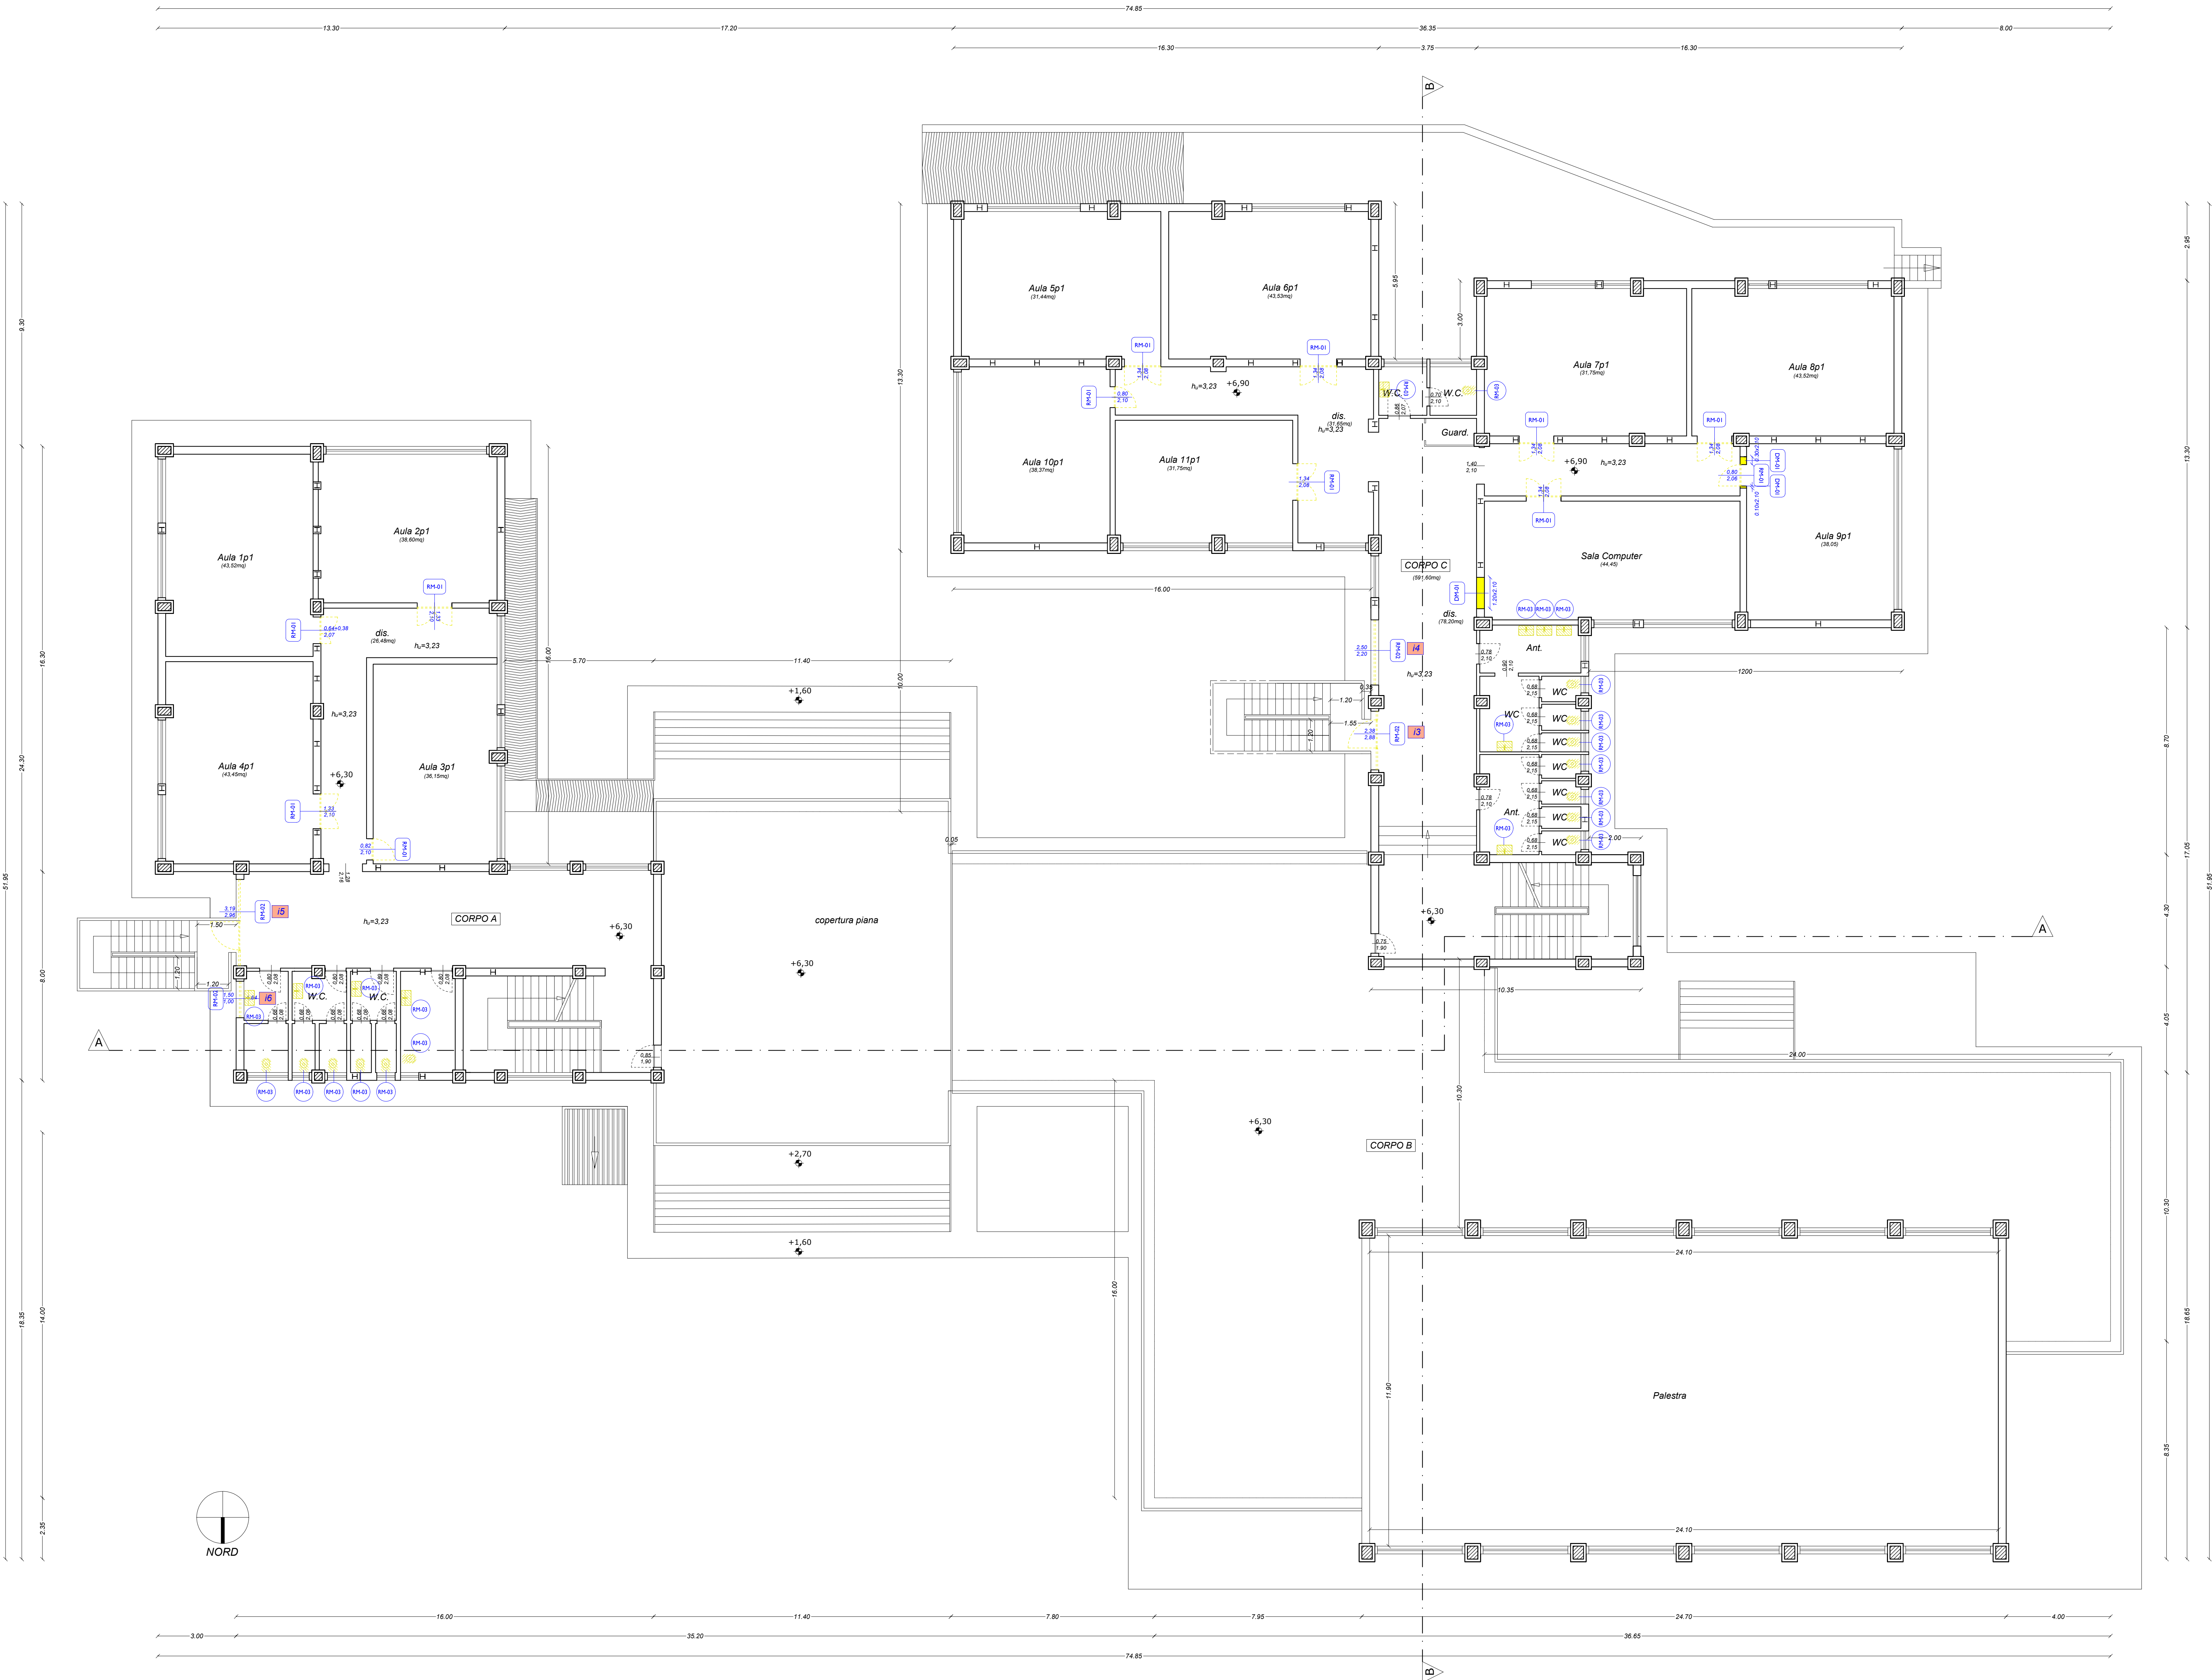

ABACO INFISSO

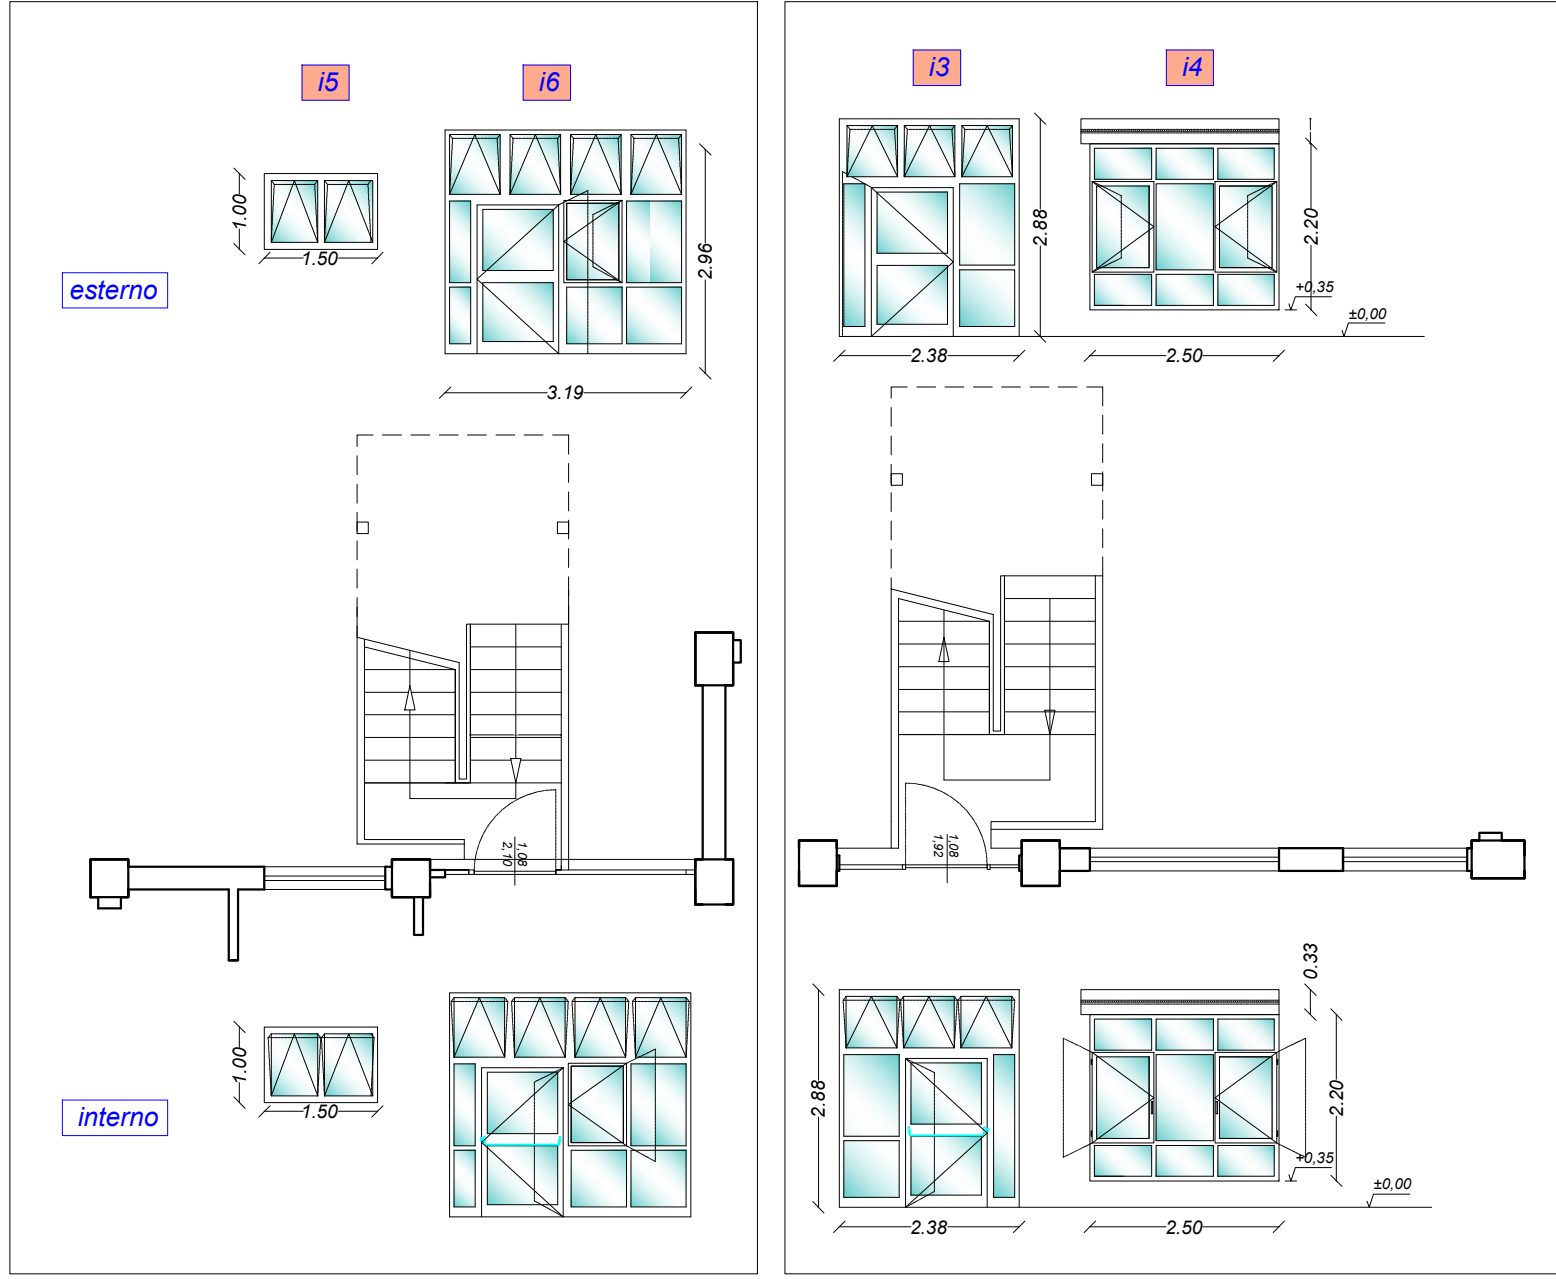

RIMOZIONI	
RM-01	Rimozione porte esterne e interne, comprese di telaio, controtelaio ed eventuali parti vetrate
RM-02	Rimozione infissi esterni e vetrate
RM-03	Rimozione di sanitari
SMA-01	Sostituzione maniglione antipánico
DEMOLIZIONI	
DM-01	Demolizione di tramezzi, compresi intonaci e rivestimenti
DM-02	Demolizione pavimentazione in cls
DM-03	Demolizione fabbricato



COMUNE DI CANICATTI'
Libero Consorzio Comunale di Agrigento



OGGETTO:
PROGETTO RELATIVO AI LAVORI DI "COMPLETAMENTO, SISTEMAZIONE E MESSA A NORMA DEGLI IMPIANTI DELLA SCUOLA RAPISARDI" - CUP: PROV0000057869

PROGETTO ESECUTIVO

Codice elaborato	Titolo elaborato
5.3	INTERVENTI EDILIZI Demolizioni - Pianta Piano Primo
Nome file: 5.PROGETTO Demolizioni.dwg	Scala: 1/100

Approvazioni / Validazioni:

B	EMISSIONE	OTTOBRE 2025			
A	DESCRIZIONE	DATA	VERIFICATO	CONTROLLATO	APPROVATO

IL PROGETTISTA:

ING. LUIGI DI NATALI
Di Natali
Luigi



IL RUP:

GEOM. ANTONIO LA VECCHIA

Firmato digitalmente da
Antonio La Vecchia
Data: 2025.10.02
12:11:41 +01'00'

COLLABORATORI RUP:

GEOM. DIEGO SFALANGA

GEOM. GIOACCHINO NICOSIA