


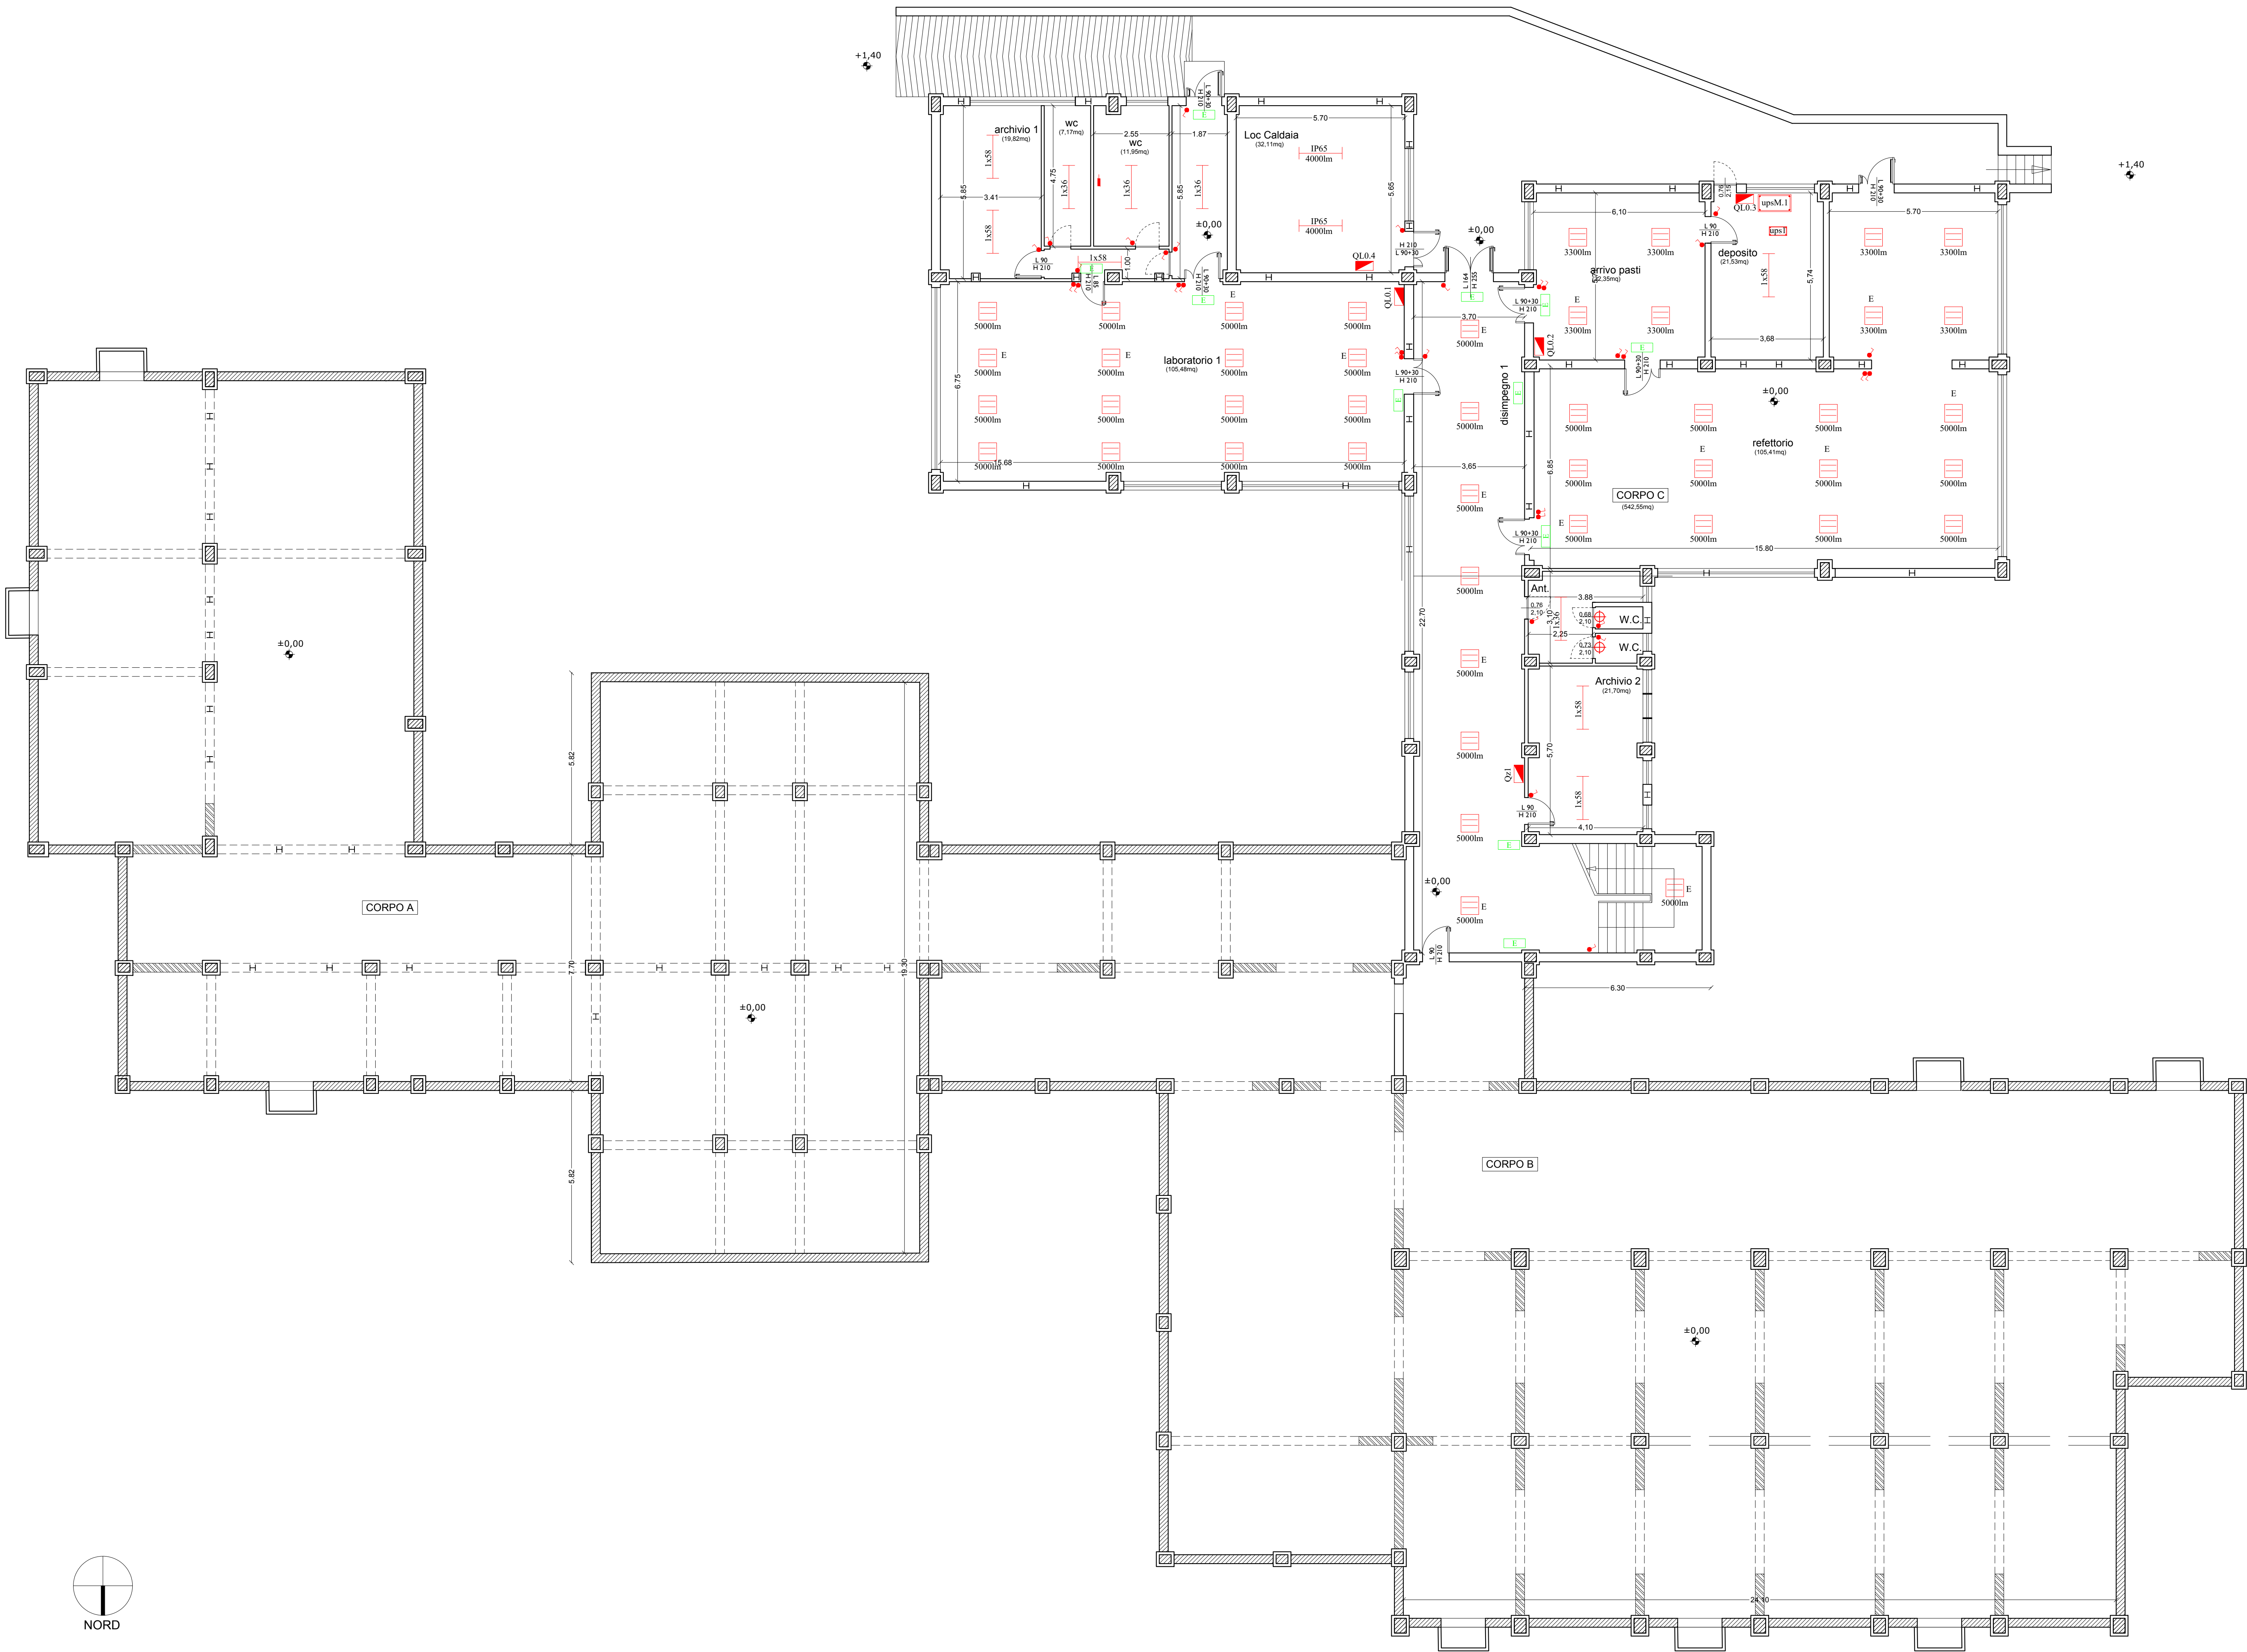

LEGENDA	
	Punto di fornitura Enel
	Quadro elettrico
	Pulsante chiamata disabili
	Interruttore unipolare
	Plafoniera Led da soffitto c/o controsoffitto dim. 60x60cm da 3300 e 5000 lumen (art.14.8.3.3)
	Plafoniera Led emergenza da soffitto c/o controsoffitto dim. 60x60cm da 3300 a 5000 lumen (art.NP.1)
	Plafoniera stagna da parete lampada fluorescente 1x18W IP 65 (art.14.8.2.1)
	Plafoniera a vista con lampada fluorescente IP20 ottica Dark Light 1x58 W (art.14.8.1.2)
	Plafoniera stagna IP65 1=120cm con lampada Led flusso da 2300 a 5150 lumen posa a soffitto (art.14.8.4.2)
	Plafoniera a vista con lampada fluorescente 1x36 W IP20 ottica Dark Light (art.14.8.1.1)
	Plafoniera a soffitto illuminazione palestra con lampada LED da 16800lm (illuminazione NP.3 + art.14.1.2.1)
	Plafoniera a vista con lampada fluorescente 2x58 W ottica Dark Light esistente da mantenere (art.14.1.1.2)
	Plafoniera a vista Dark Light lampada fluorescente 2x58W esistente smontaggio e ricollocazione (art.NP.2+14.1.1)
	Plafoniera esistente a parete o soffitto da mantenere con lampada fluorescente 1x36W ottica Dark Light (art.14.1.1.1)
	Plafoniera stagna esistente a parete o soffitto da mantenere con lampada fluorescente 1x58 W ottica Dark Light (art.14.1.1.1)
	Lampada di sicurezza indicazione uscite di emergenza (art.14.8.11.3)
	UPS trifase autonomia 30min. (art.14.6.3.4 + 14.6.4.7)
	UPS monofase autonomia 30min. (art.14.6.1.7 + 14.6.4.2.5)


COMUNE DI CANICATTI'
 Libero Consorzio Comunale di Agrigento
 

OGGETTO:

PROGETTO RELATIVO AI LAVORI DI "COMPLETAMENTO, SISTEMAZIONE E MESSA A NORMA DEGLI IMPIANTI DELLA SCUOLA RAPISARDI" - **CUP: G17H03000130001**

PROGETTO ESECUTIVO

Codice elaborato	Titolo elaborato
7.6.1	ADEGUAMENTO IMPIANTO ELETTRICO Impianto illuminazione normale e di emergenza: Piano seminterrato
Nome file: 7.8.ILLUMINAZIONE NORMALE E DI EMERGENZA.dwg	
Scala: 1/100	

Approvazioni / Validazioni:

B					
A	EMISSIONE	OTTOBRE 2025			
REV.	DESCRIZIONE	DATA	VERIFICATO	CONTROLLATO	APPROVATO

IL PROGETTISTA:

ING. LUIGI DI NATALI

Di Natioli Luigi
Via S. Maria 10
00187 Roma
Tel. 06/4780111
Fax 06/4780112
E-mail: luigi@di-natioli.it

IL RUP:

GEOM. ANTONIO LA VECCHIA
VIA COLUMELLA 10/107
00187 Roma
Tel. 06/4780111
Fax 06/4780112
E-mail: antonio@la-vecchia.it

COLLABORATORI RUP:

GEOM. DIEGO SALANGA
VIA COLUMELLA 10/107
00187 Roma
Tel. 06/4780111
Fax 06/4780112
E-mail: diego@la-vecchia.it

GEOM. GIACCHINO NICOSIA
VIA COLUMELLA 10/107
00187 Roma
Tel. 06/4780111
Fax 06/4780112
E-mail: giacchino@la-vecchia.it