


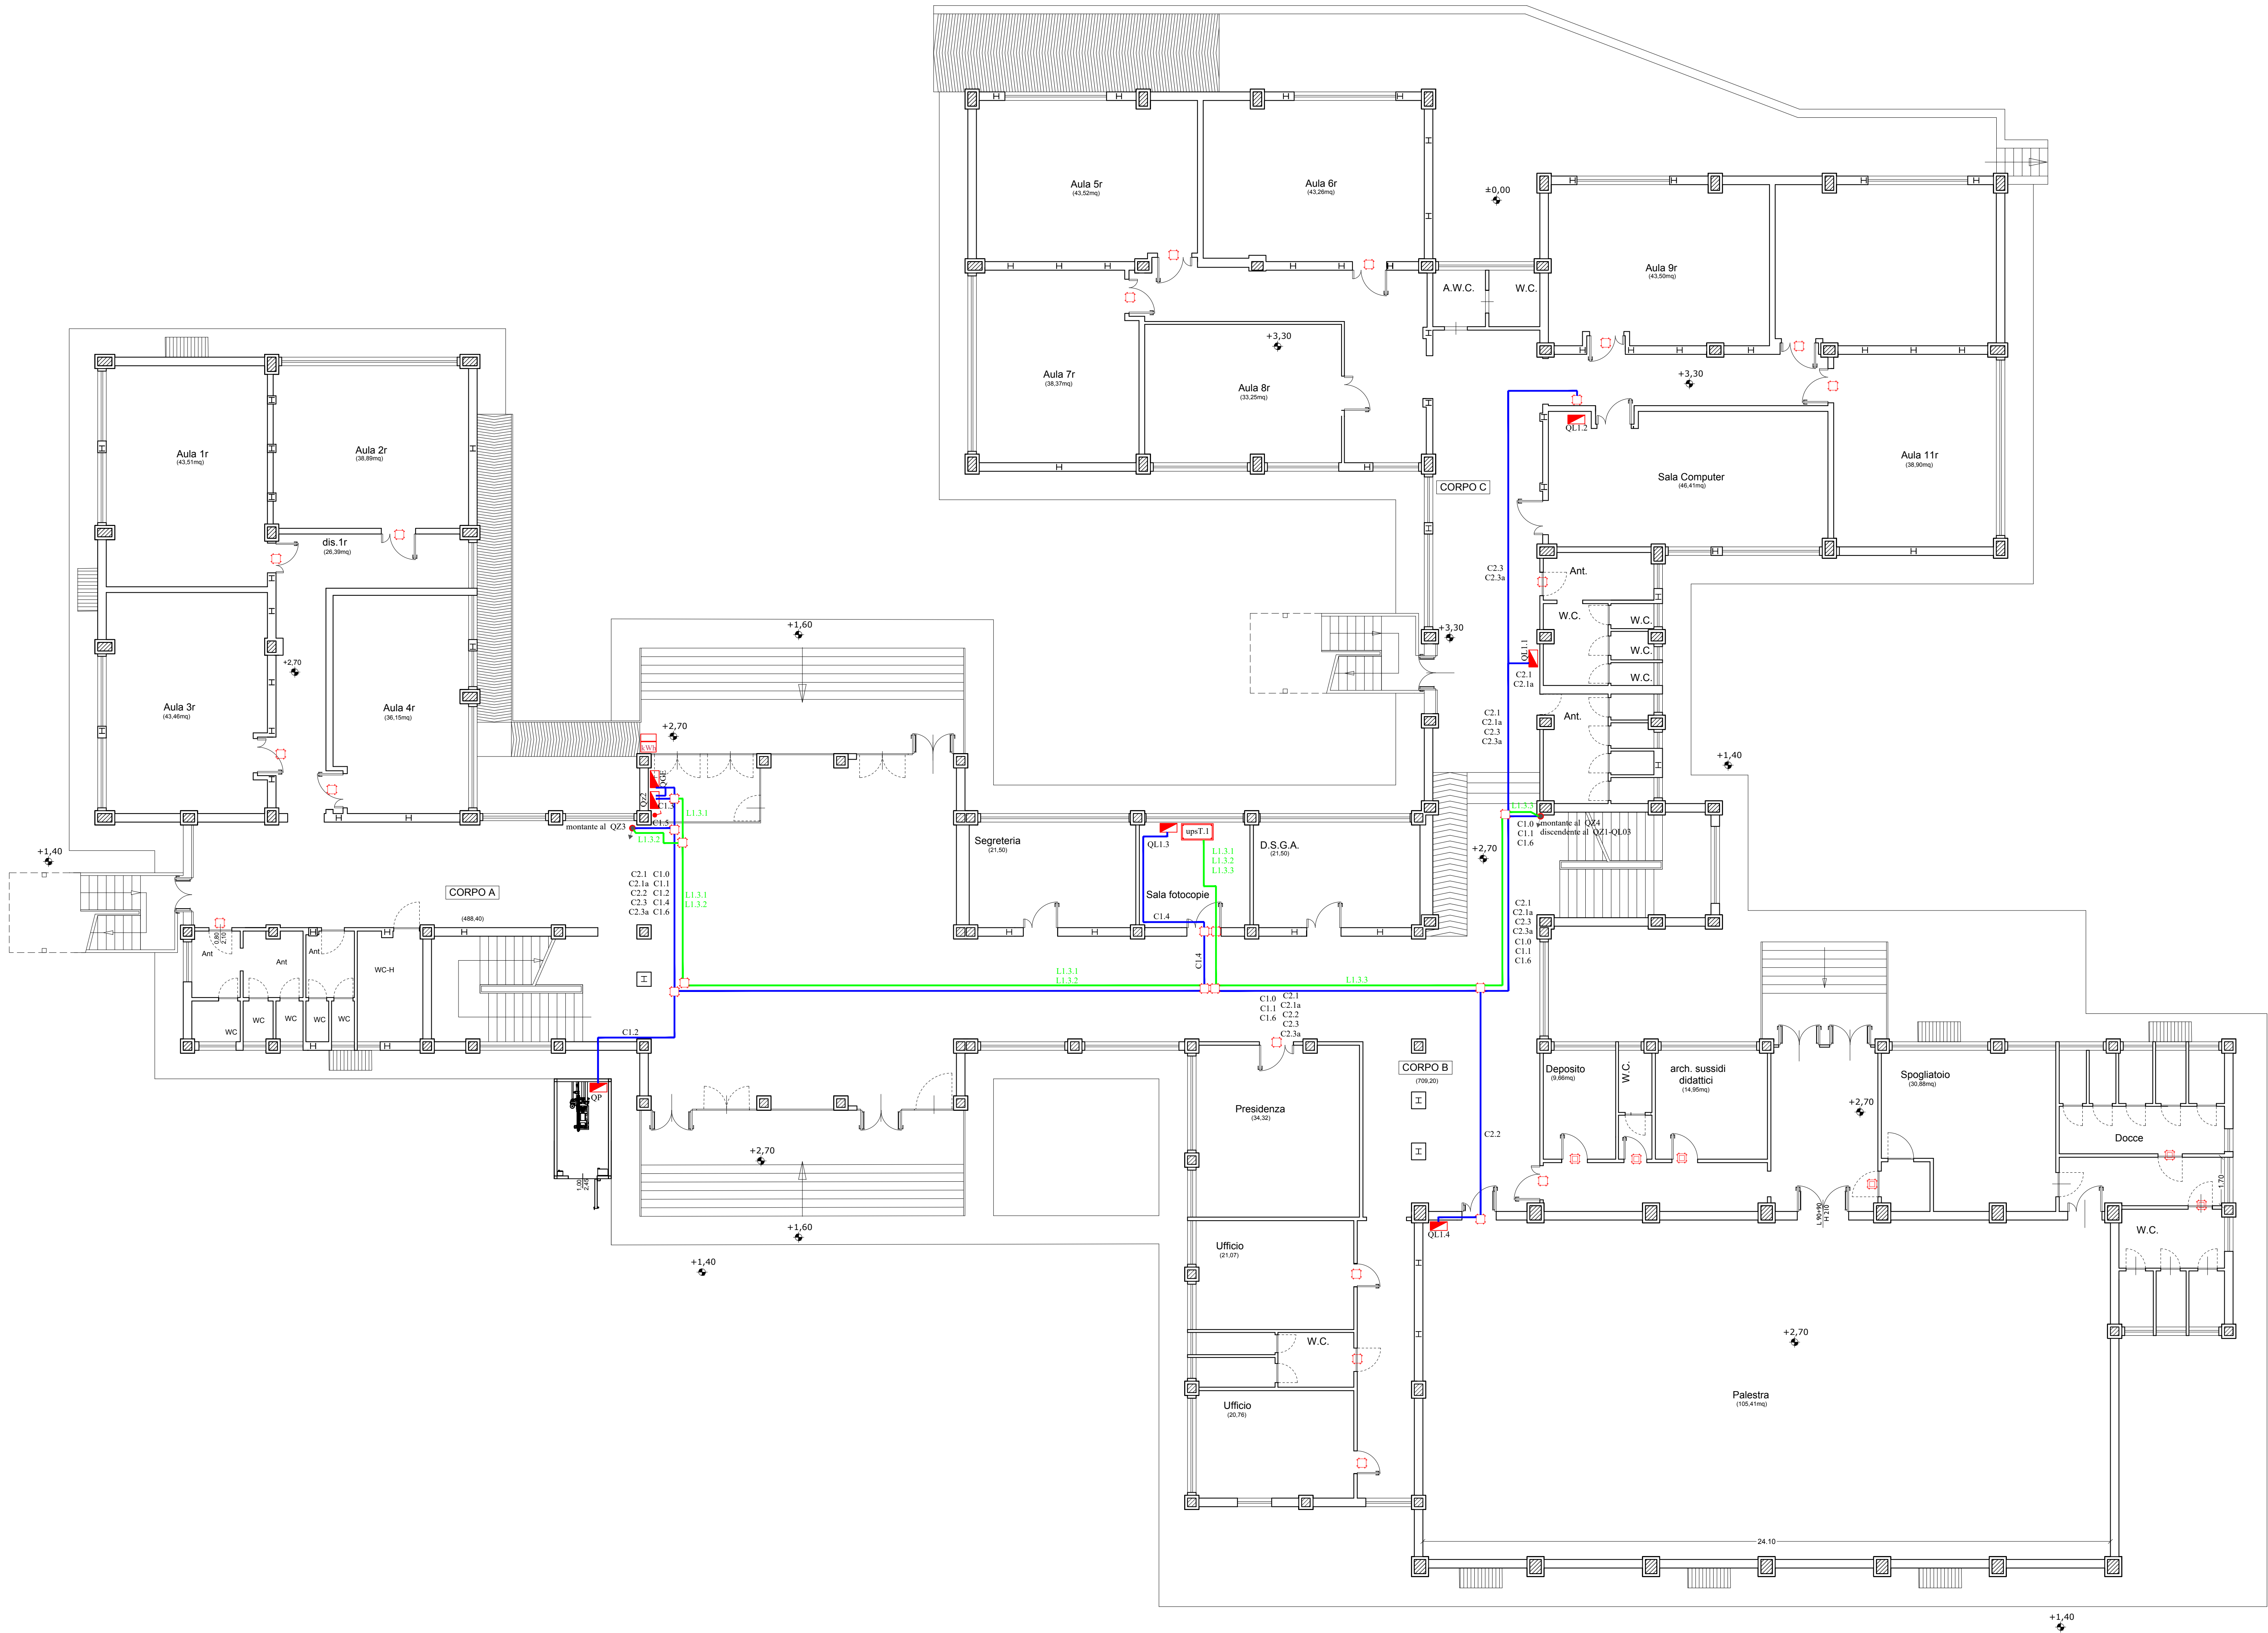

LEGENDA	
	Punto di fornitura Enel
Qx 	Quadro elettrico
	UPS trifase autonomia 30min. (art.14.6.3.4 + 14.6.4.7)
	UPS monofase autonomia 30min. (art.14.6.1.7 + 14.6.2.5)
	Scatola di derivazione
	Circuiti di alimentazione
	Circuiti di alimentazione UPS

		COMUNE DI CANICATTI' <i>Libero Consorzio Comunale di Agrigento</i>			
OGGETTO:					
PROGETTO RELATIVO AI LAVORI DI "COMPLETAMENTO, SISTEMAZIONE E MESSA A NORMA DEGLI IMPIANTI DELLA SCUOLA RAPISARDI" - CUP: G17H03000130001					
PROGETTO ESECUTIVO					
Codice elaborato		Titolo elaborato			
7.8.2		ADEGUAMENTO IMPIANTO ELETTRICO Circuiti Quadri Principali: Piano Rialzato			
Nome file: 7.8.CIRCUITI QUADRI PRINCIPALI piano rialzato.dwg				Scala: 1/100	
Approvazioni / Validazioni:					
B					
A	EMISSIONE		OTTORRE 2025		
REV.	DESCRIZIONE		DATA	VERIFICATO	CONTROLLATO APPROVATO
IL PROGETTISTA:			IL RUP:		
ING. LUIGI DI NATALI Di Natali Luigi 			GEOM. ANTONIO LA VECCHIA ING. COMUNE DI CANICATTI  COLLABORATORI RUP: GEOM. DIEGO SEALANCA ING. COMUNE DI CANICATTI GEOM. GIOACCHINO NICOSIA ING. COMUNE DI CANICATTI		

Canicatti' It: 30/10/2025