ARCHITETTONICO - RILIEVO STATO DI FATTO - PIANO SECONDO - R=1/100

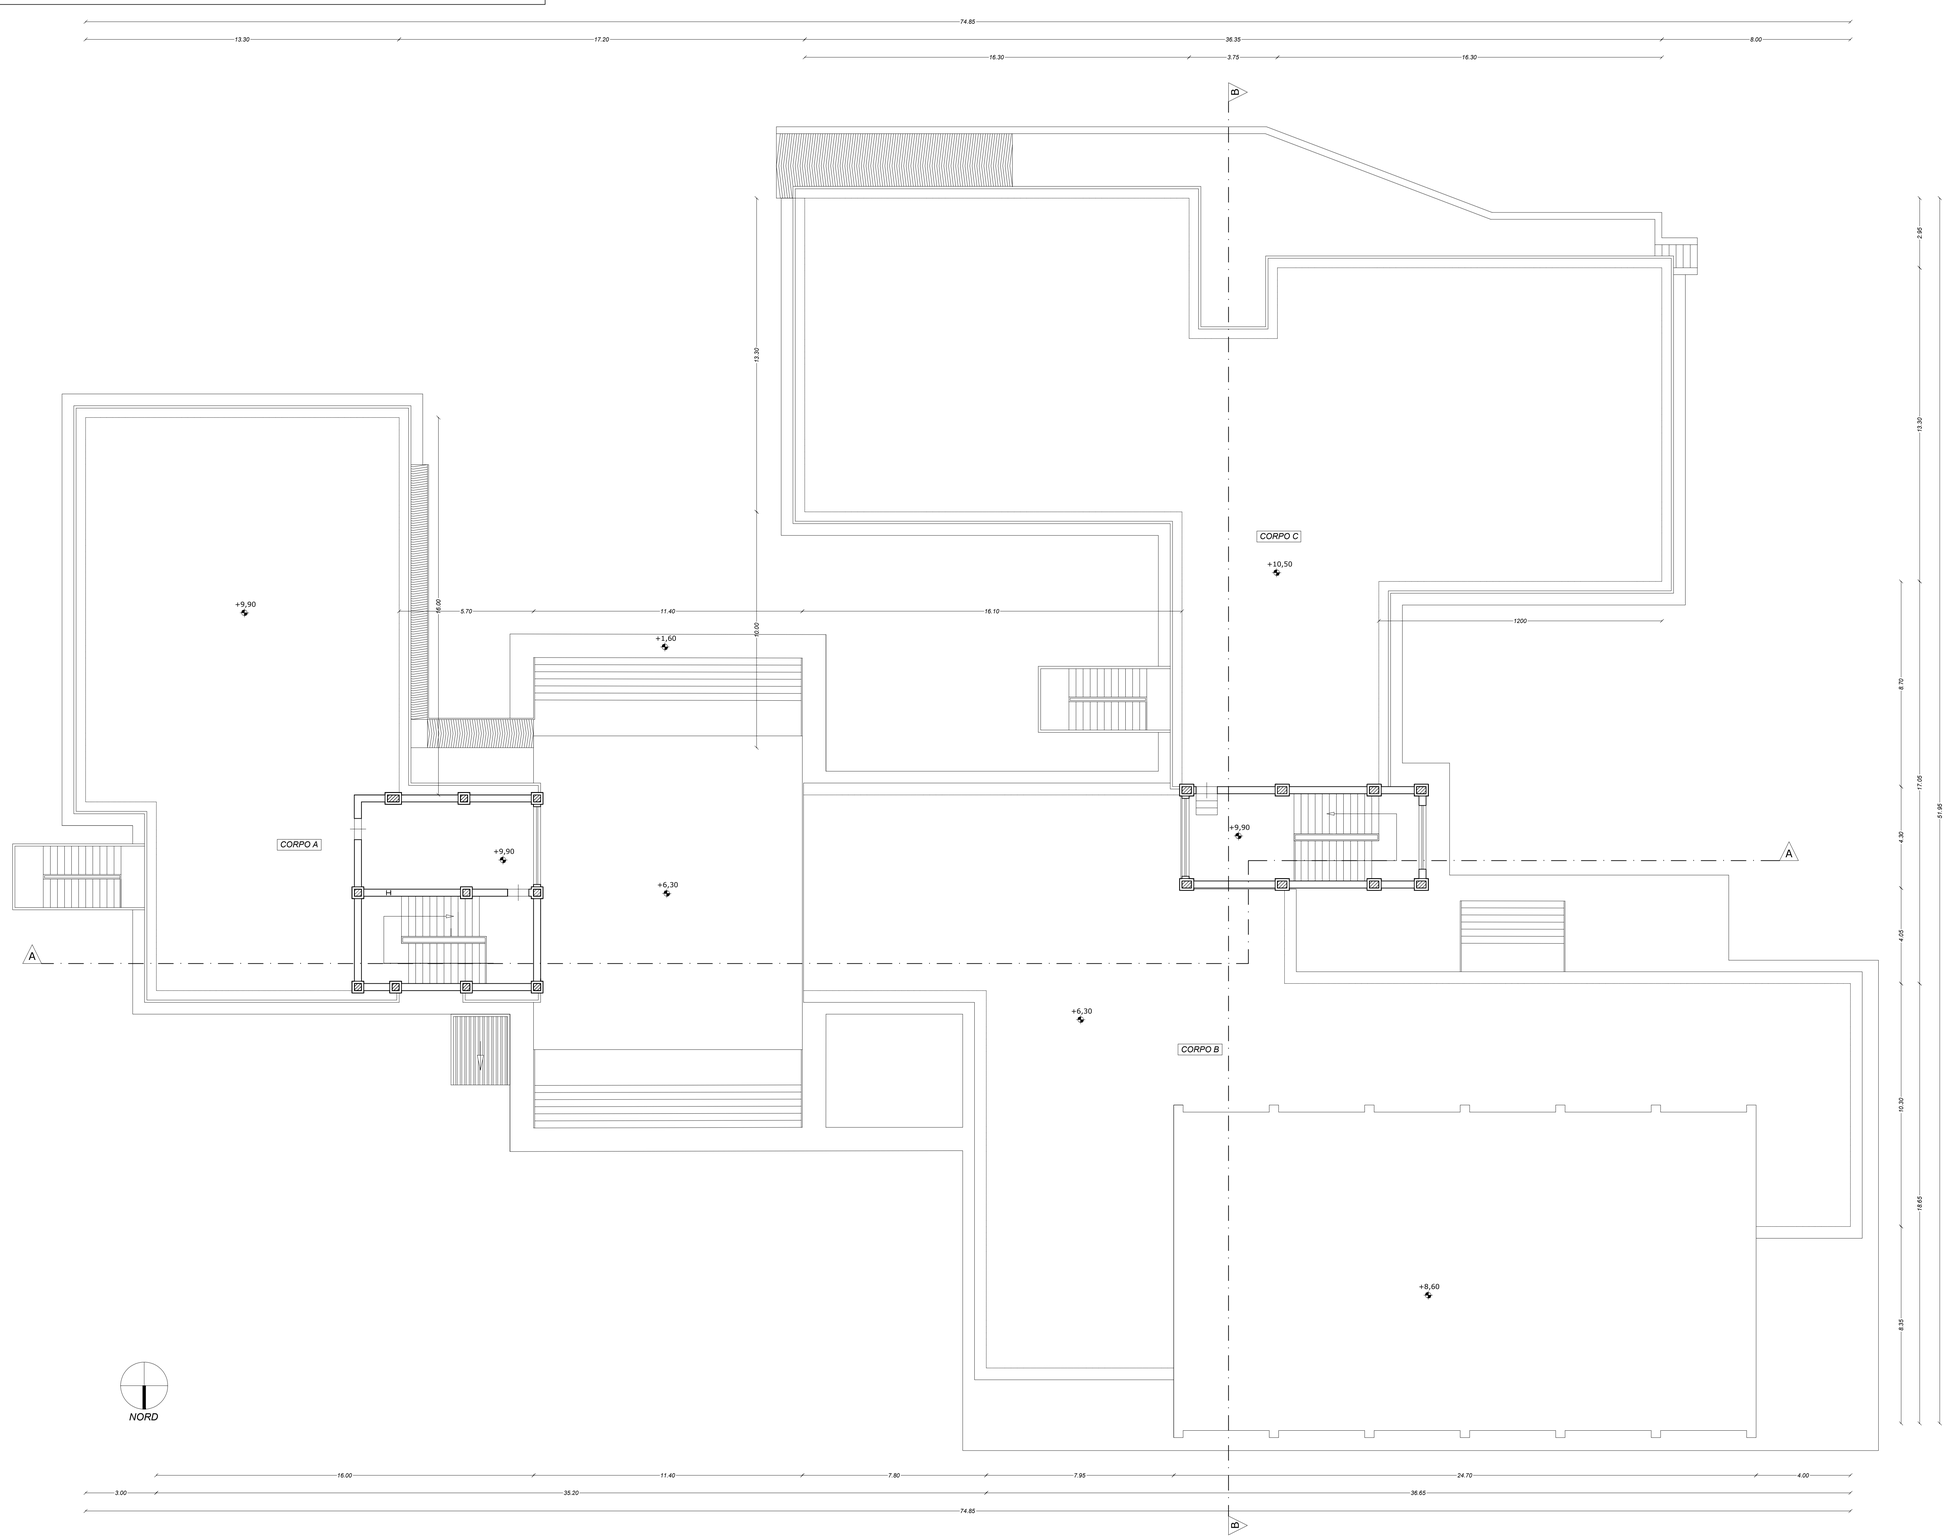

COMUNE DI CANICATTI'

Libero Consorzio Comunale di Agrigento

OGGETTO:

PROGETTO RELATIVO AI LAVORI DI "COMPLETAMENTO, SISTEMAZIONE E MESSA A NORMA DEGLI IMPIANTI DELLA SCUOLA RAPISARDI" - ***CUP: PROV0000057869***

PROGETTO ESECUTIVO

Codice elaborato	Titolo elaborato
3.4	ARCHITETTONICO - RILIEVO STATO DI FATTO Pianta Piano Secondo

Nome file: 3.STATO DI FATTO Architettonico.dwg — Scala: 1/100

Approvazioni / Validazioni:

REV.	DESCRIZIONE	DATA	VERIFICATO	CONTROLLATO	APPROVATO
B					
A	EMISSIONE	OTTOBRE 2025			

IL PROGETTISTA:

ING. LUIGI DI NATALI

Firmato digitalmente da Di Natali Luigi
Data: 2025.11.10 12:05:04 +01'00'

Il RUP:

GEOM. ANTONIO LA VECCHIA
UTC COMUNE DI CANICATTI'

Firmato digitalmente da: Antonio La Vecchia
Numero Certificato: 6338B0917170B6B0M
Valido dal 19/04/2025 al 11/04/2029
GEMA PKCS#1 Sscaffale utilizzo CA 2048

COLLABORATORI RUP:

GEOM. DIEGO SFALANGA
UTC COMUNE DI CANICATTI'

GEOM. GIOACHINO NICOSIA
UTC COMUNE DI CANICATTI'

CANICATTI' lì: 30/10/2025