IMPIANTO FEM: PIANO SEMINTERRATO - R=1/100

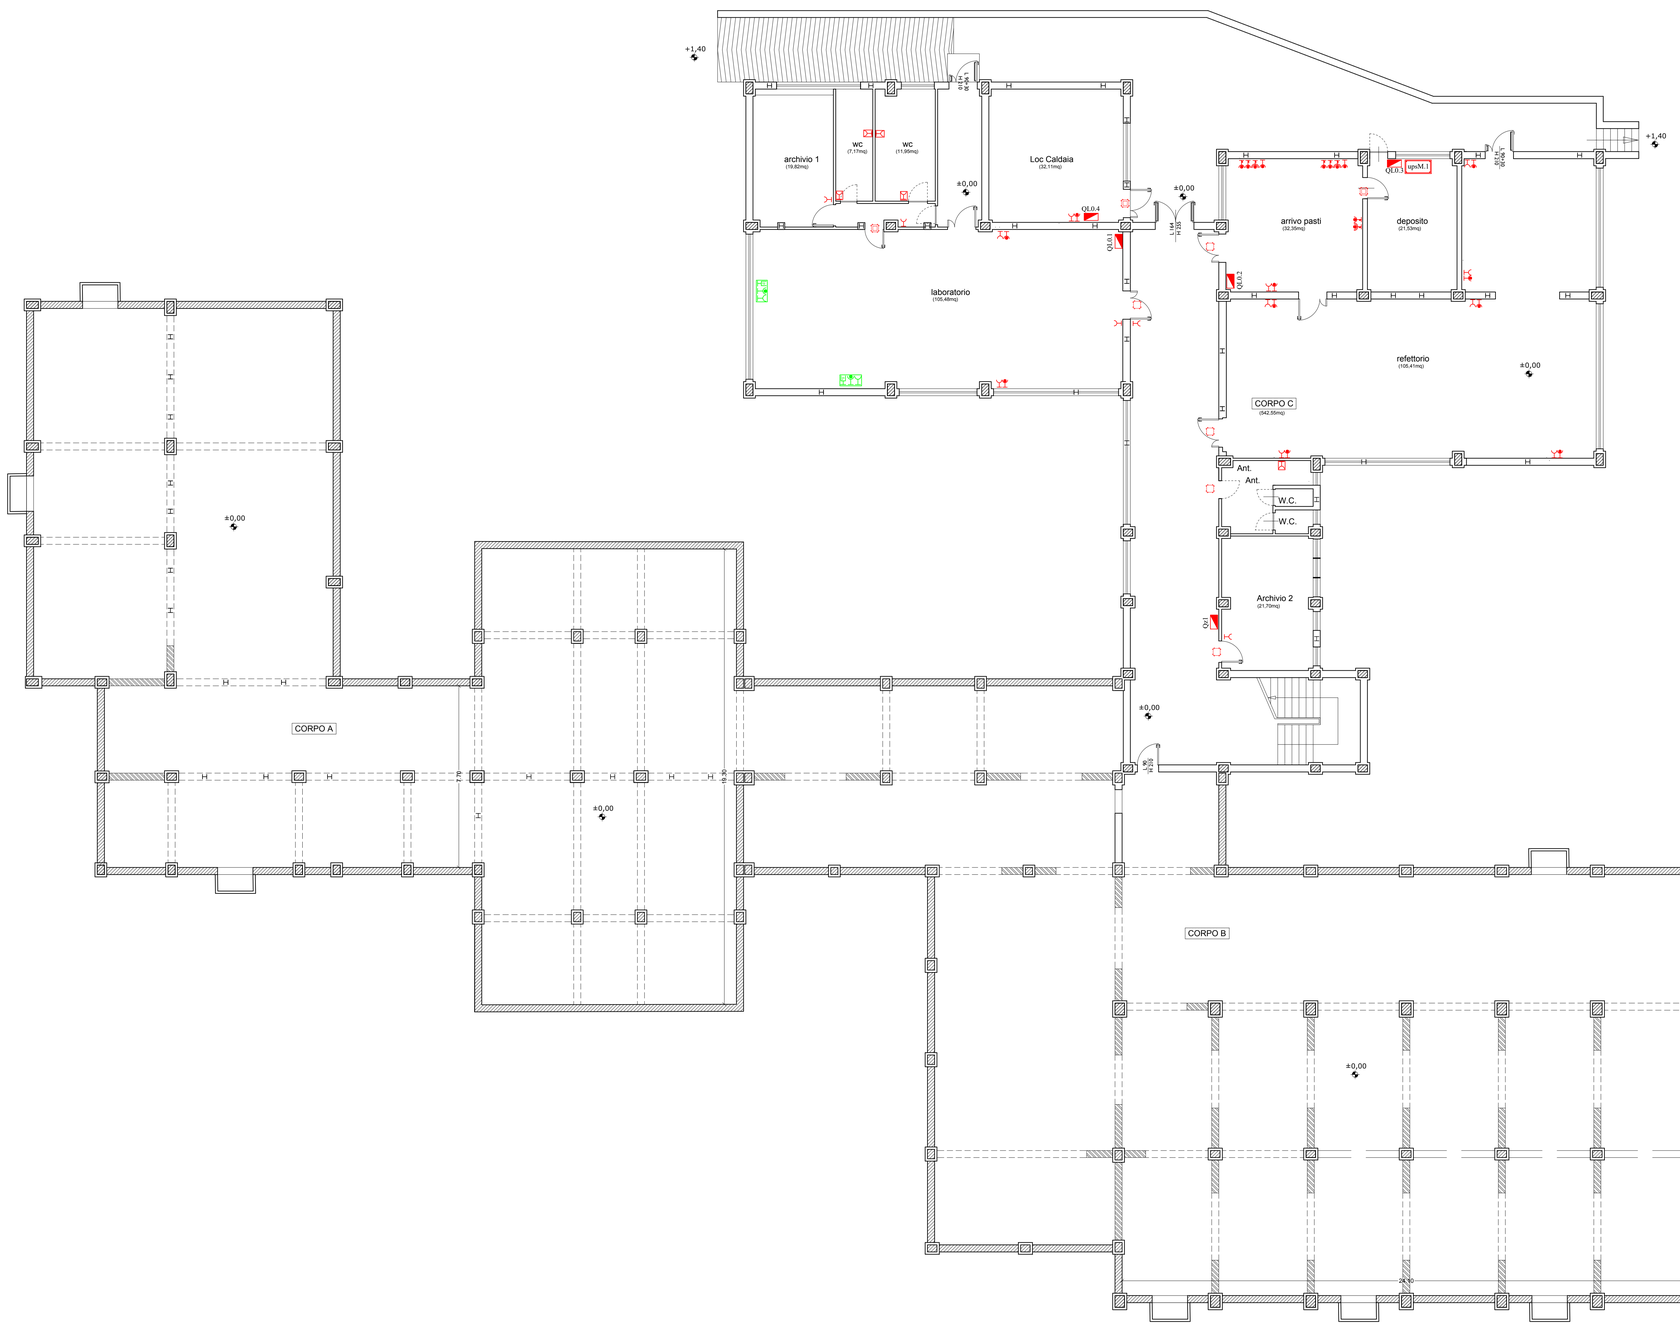

LEGENDA	
kWh	Punto di fornitura Enel
Qx	Quadro elettrico
	Presa UNEL 2P+T 16A (art.14.2.3.2)
	Presa bipasso 2P+T 16A (art.14.2.3.1)
d	Presa trasmissione dati (art.14.11.1)
	Gruppo Tipo 1 alimentazione da UPS: n°1 presa UNEL 2P+T 16A (art.14.2.3.2); presa bipasso 2P+T 16A (art.14.2.3.1); n.1 presa trasmissione dati (art.14.11.1)
	Presa interbloccata da parete 2P+T 16A (art.14.2.6.7)
	Presa interbloccata da parete 3P+N+T 16A (art.14.2.7.9)
	Scatola di derivazione da esterni - (art.14.3.14.3)
	Scatola di derivazione da incasso - (art.14.3.13.3)
	Gruppo Tipo 1 alimentazione da UPS: presa bipasso 2P+T 16A (art.14.2.3.1); n.1 presa trasmissione dati (art.14.11.1)
	Presa UNEL 2P+T 16A stagna (art.14.2.3.2 + art.14.2.5)
	Presa bipasso 2P+T 16A (art.14.2.3.1+ art.14.2.5)
upsM.x	UPS monofase autonomia 30min. - (art.14.6.1.7 + 14.6.2.5)
upsT.x	UPS trifase autonomia 30min. - (art.14.6.3.4 + 14.6.4.7)

COMUNE DI CANICATTI'

Libero Consorzio Comunale di Agrigento

OGGETTO:

PROGETTO RELATIVO AI LAVORI DI "COMPLETAMENTO, SISTEMAZIONE E MESSA A NORMA DEGLI IMPIANTI DELLA SCUOLA RAPISARDI" - ***CUP: G17H03000130001***

PROGETTO ESECUTIVO

Codice elaborato	Titolo elaborato
7.7.1	ADEGUAMENTO IMPIANTO ELETTRICO Impianto FEM: Piano seminterrato

Nome file: 7.7.IMPIANTO FEM: Piano seminterrato.dwg — Scala: 1/100

Approvazioni / Validazioni:

REV.	DESCRIZIONE	DATA	VERIFICATO	CONTROLLATO	APPROVATO
B					
A	EMISSIONE	OTTOBRE 2025			

IL PROGETTISTA:

ING. LUIGI DI NATALI

Il RUP:

GEOM. ANTONIO LA VECCHIA
UTC COMUNE DI CANICATTI'

COLLABORATORI RUP:

GEOM. DIEGO SPALANGA
UTC COMUNE DI CANICATTI'

GEOM. GIOACHINO NICOSIA
UTC COMUNE DI CANICATTI'

CANICATTI lì: 30/10/2025