ARCHITETTONICO - RILIEVO STATO DI FATTO - PIANO SEMINTERRATO - R=1/100

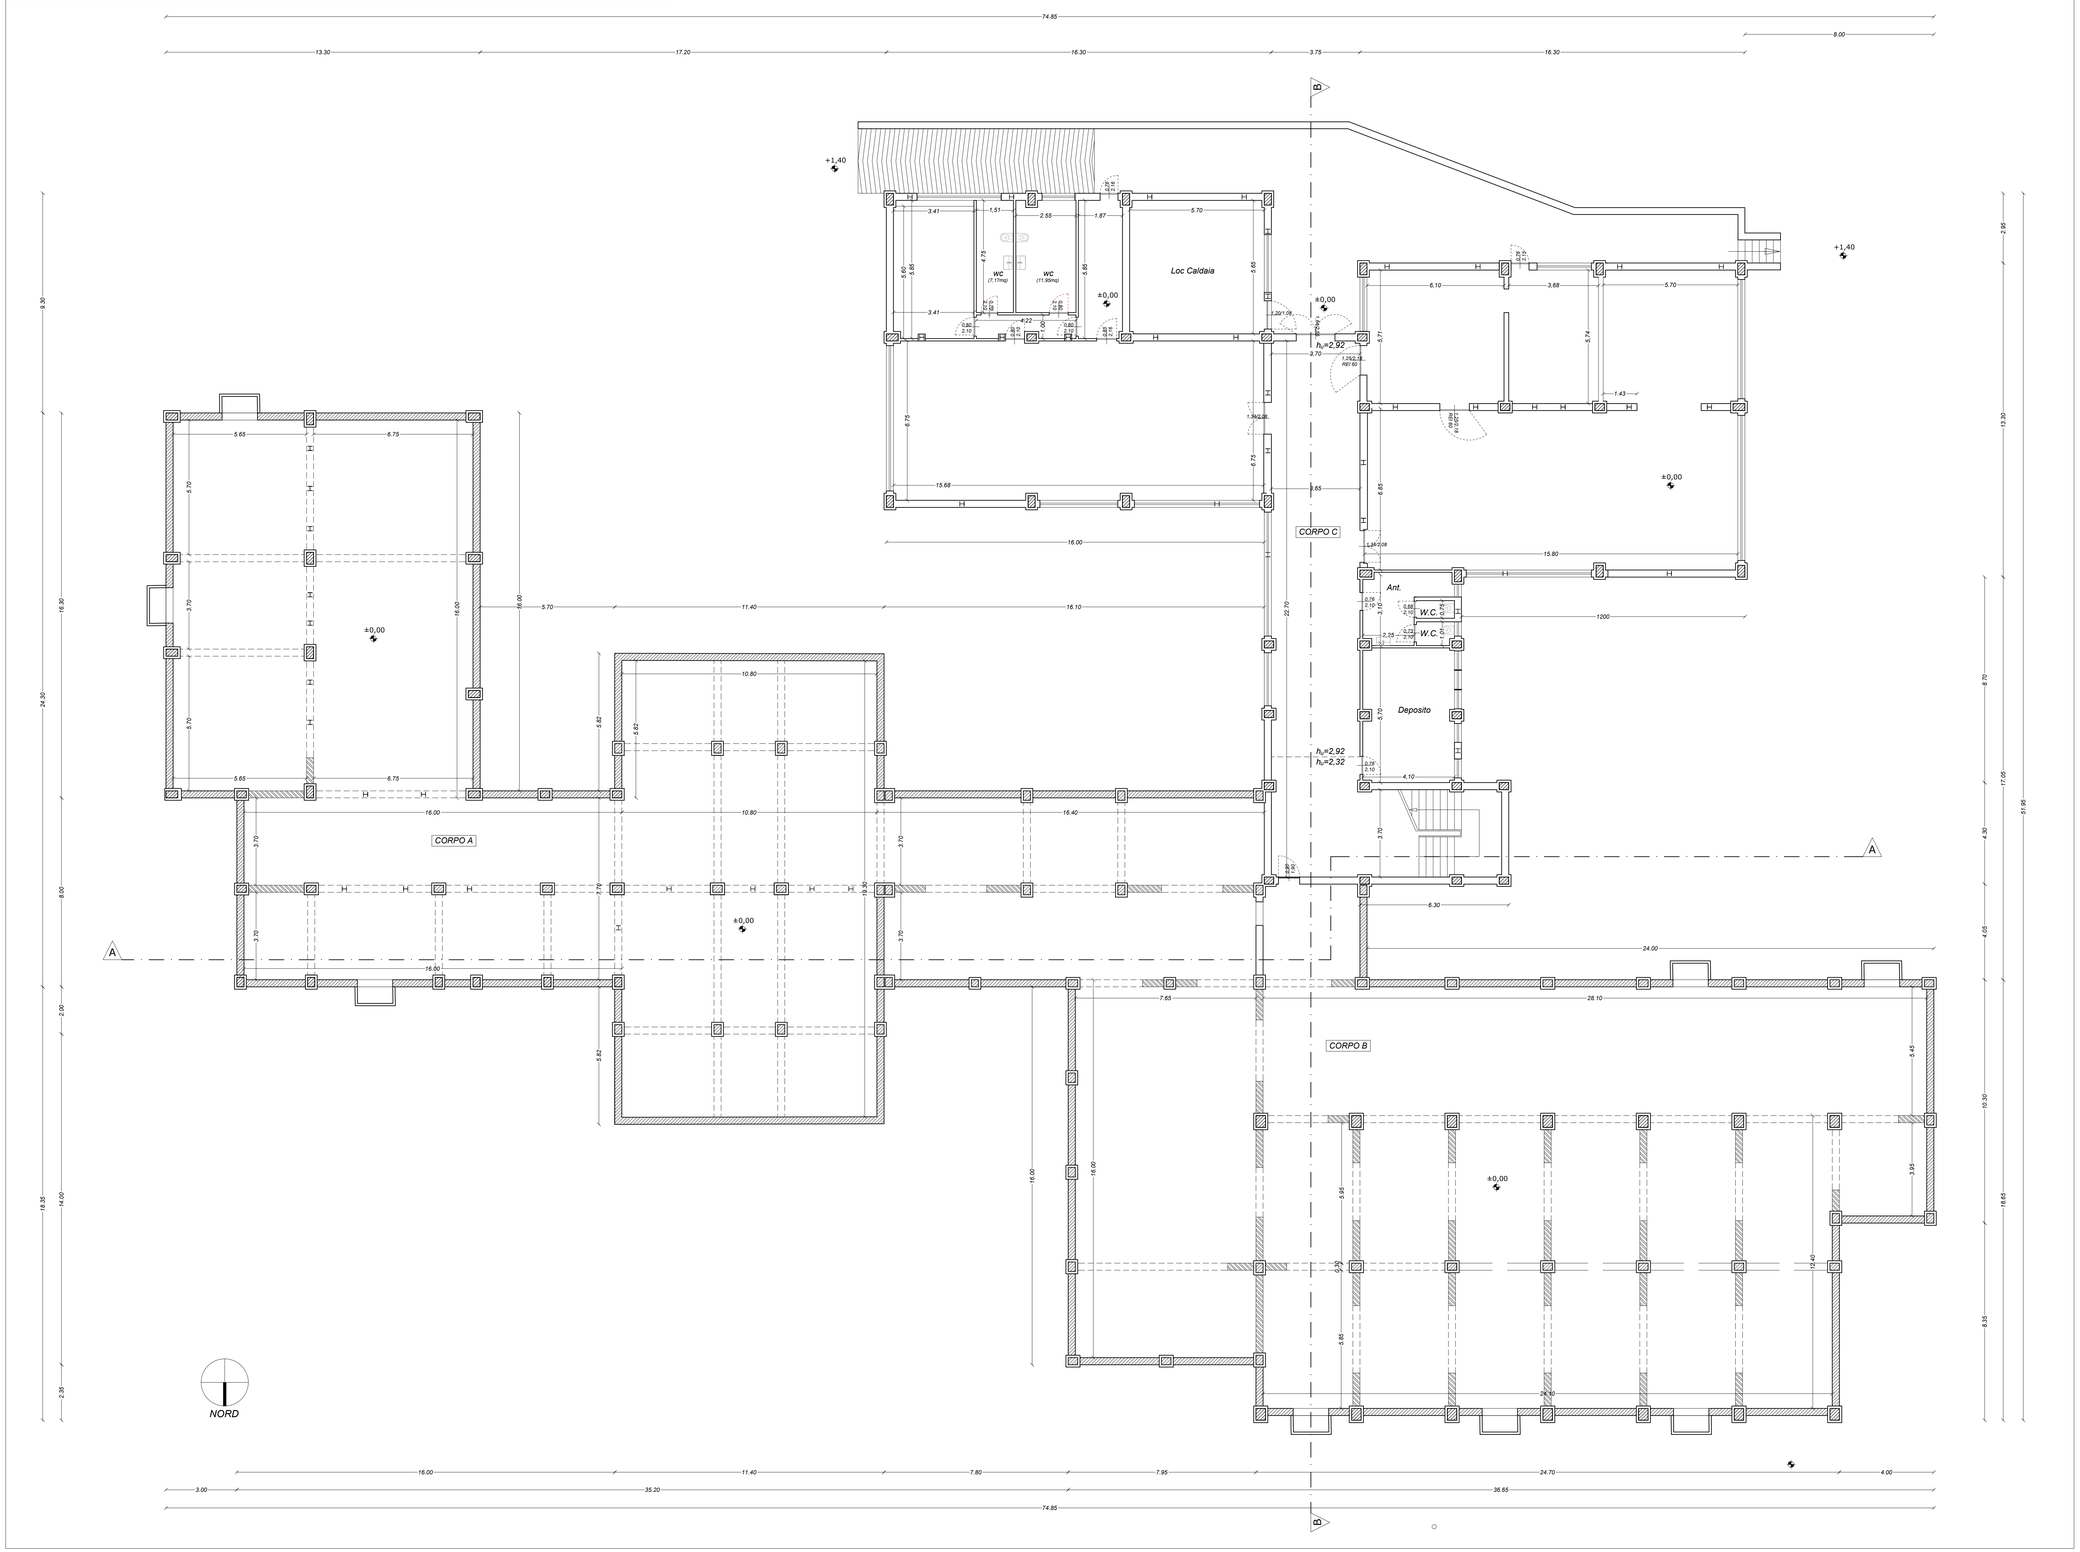

COMUNE DI CANICATTI'

Libero Consorzio Comunale di Agrigento

OGGETTO:

PROGETTO RELATIVO AI LAVORI DI "COMPLETAMENTO, SISTEMAZIONE E MESSA A NORMA DEGLI IMPIANTI DELLA SCUOLA RAPISARDI" - **CUP: PROV0000057869**

PROGETTO ESECUTIVO

Codice elaborato	Titolo elaborato
3.1	ARCHITETTONICO - RILIEVO STATO DI FATTO Pianta Piano Seminterrato

Nome file: 3.STATO DI FATTO Architettonico.dwg — Scala: 1/100

Approvazioni / Validazioni:

REV.	DESCRIZIONE	DATA	VERIFICATO	CONTROLLATO	APPROVATO
B					
A	EMISSIONE	OTTOBRE 2025			

IL PROGETTISTA:

ING. LUIGI DI NATALI

Di Natali Luigi — Firmato digitalmente da Di Natali Luigi — Data: 2025.11.10 12:01:14 +01'00'

Il RUP:

GEOM. ANTONIO LA VECCHIA
UTC COMUNE DI CANICATTI

Firmato digitalmente da: Antonio La Vecchia
Data: 2025.11.10 12:01:14 +01'00'

COLLABORATORI RUP:

GEOM. DIEGO SFALANGA
UTC COMUNE DI CANICATTI

GEOM. GIOACHINO NICOSIA
UTC COMUNE DI CANICATTI

CANICATTI' II: 30/10/2025