

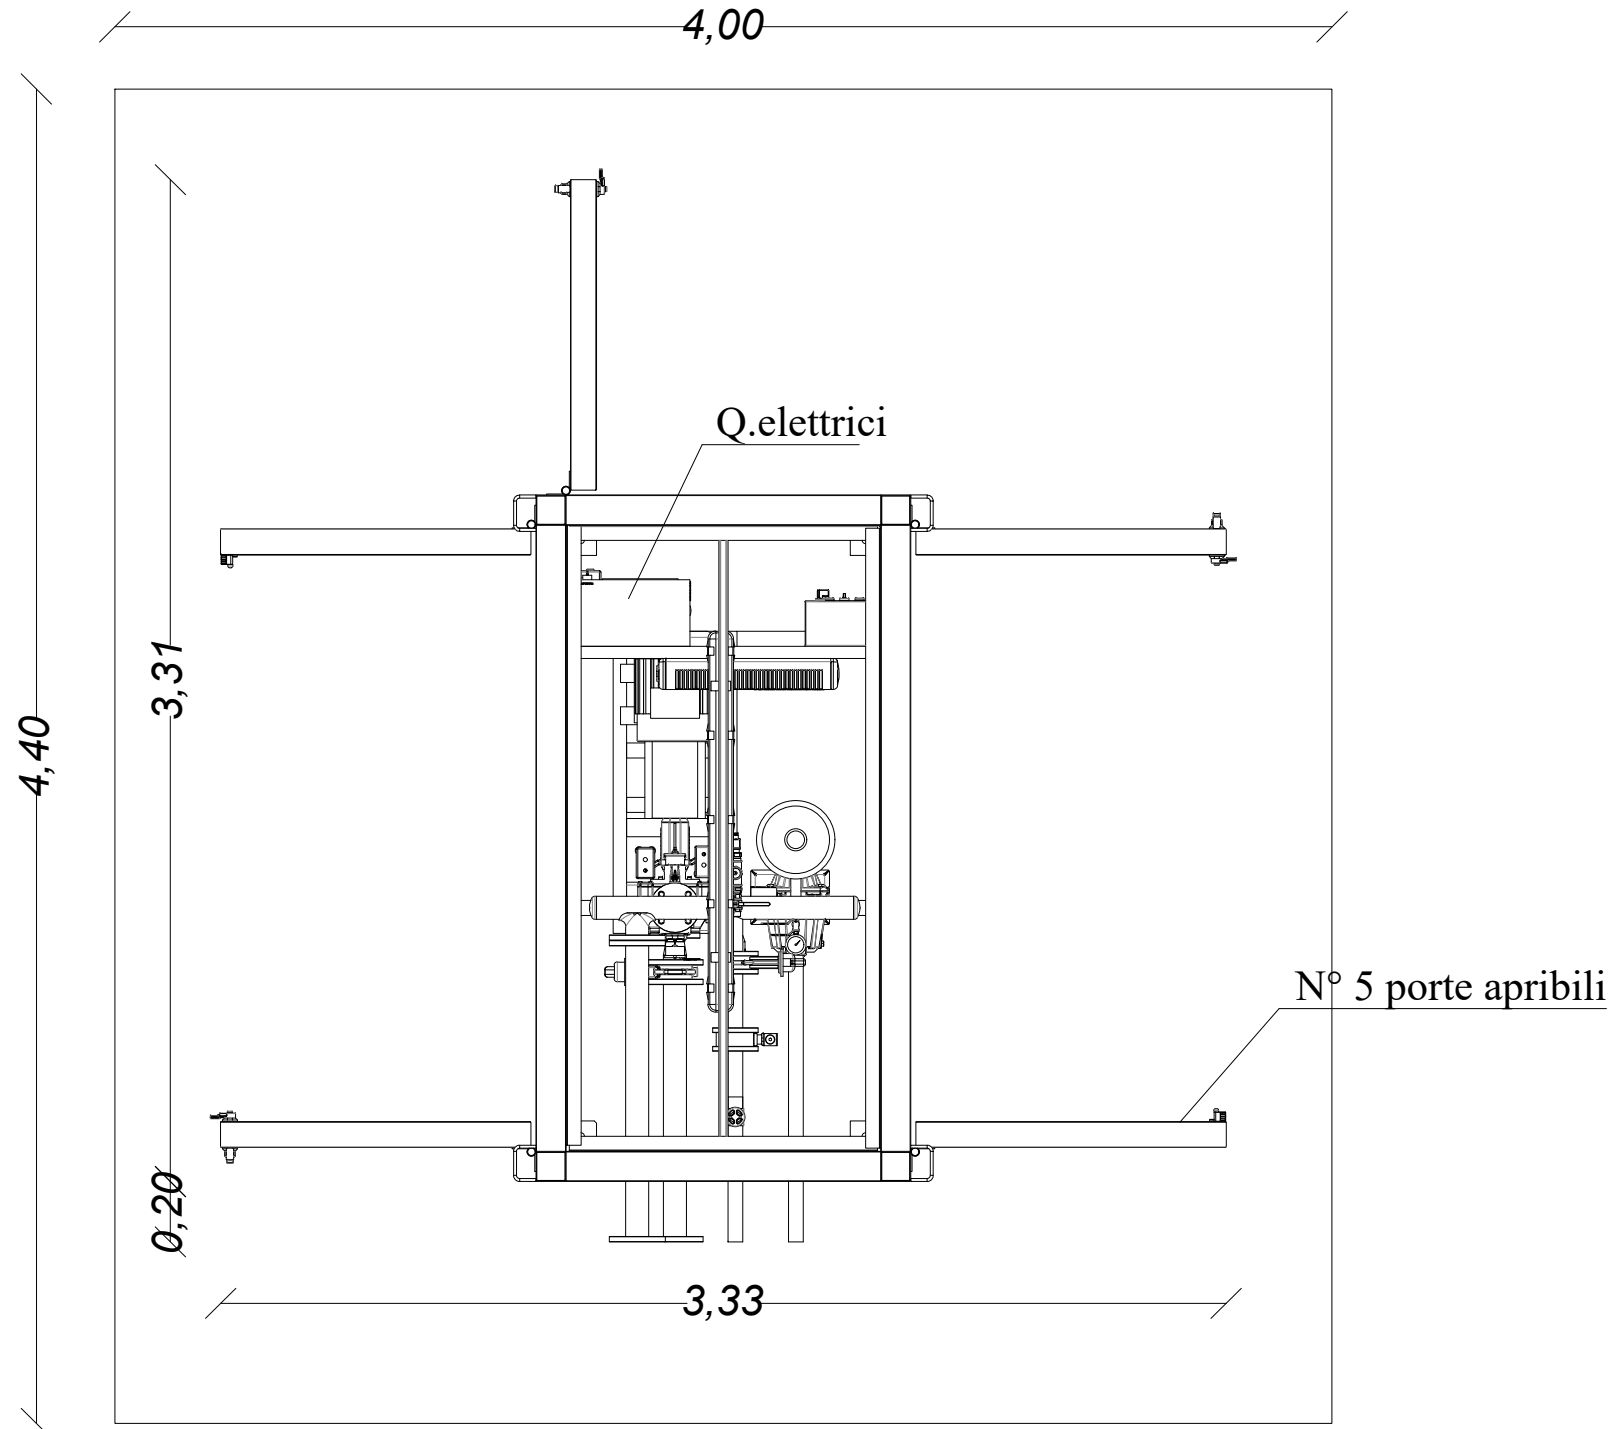
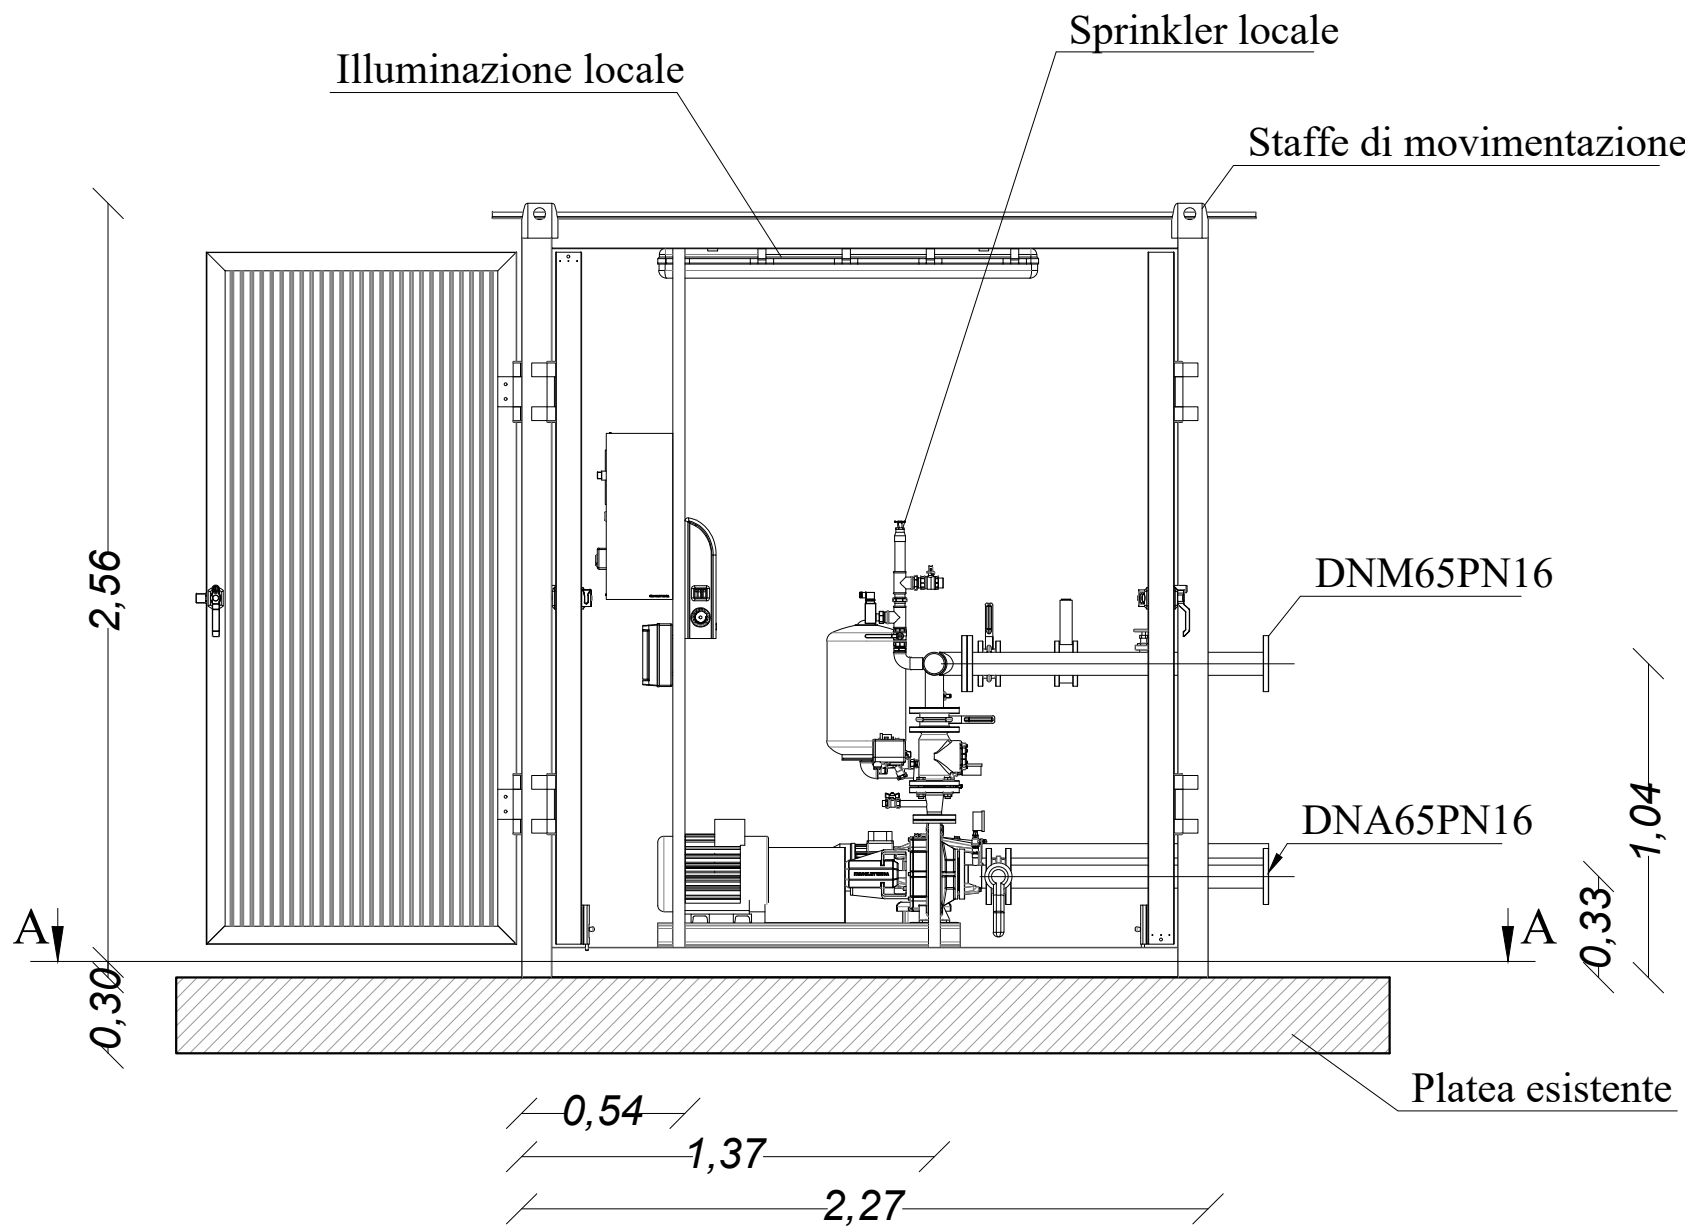


CENTRALE IDRICA ANTINCENDIO


ALLEGATO 41 m. 11. COM-AG REGISTRO UFFICIALE E-0021108-20-11-2025

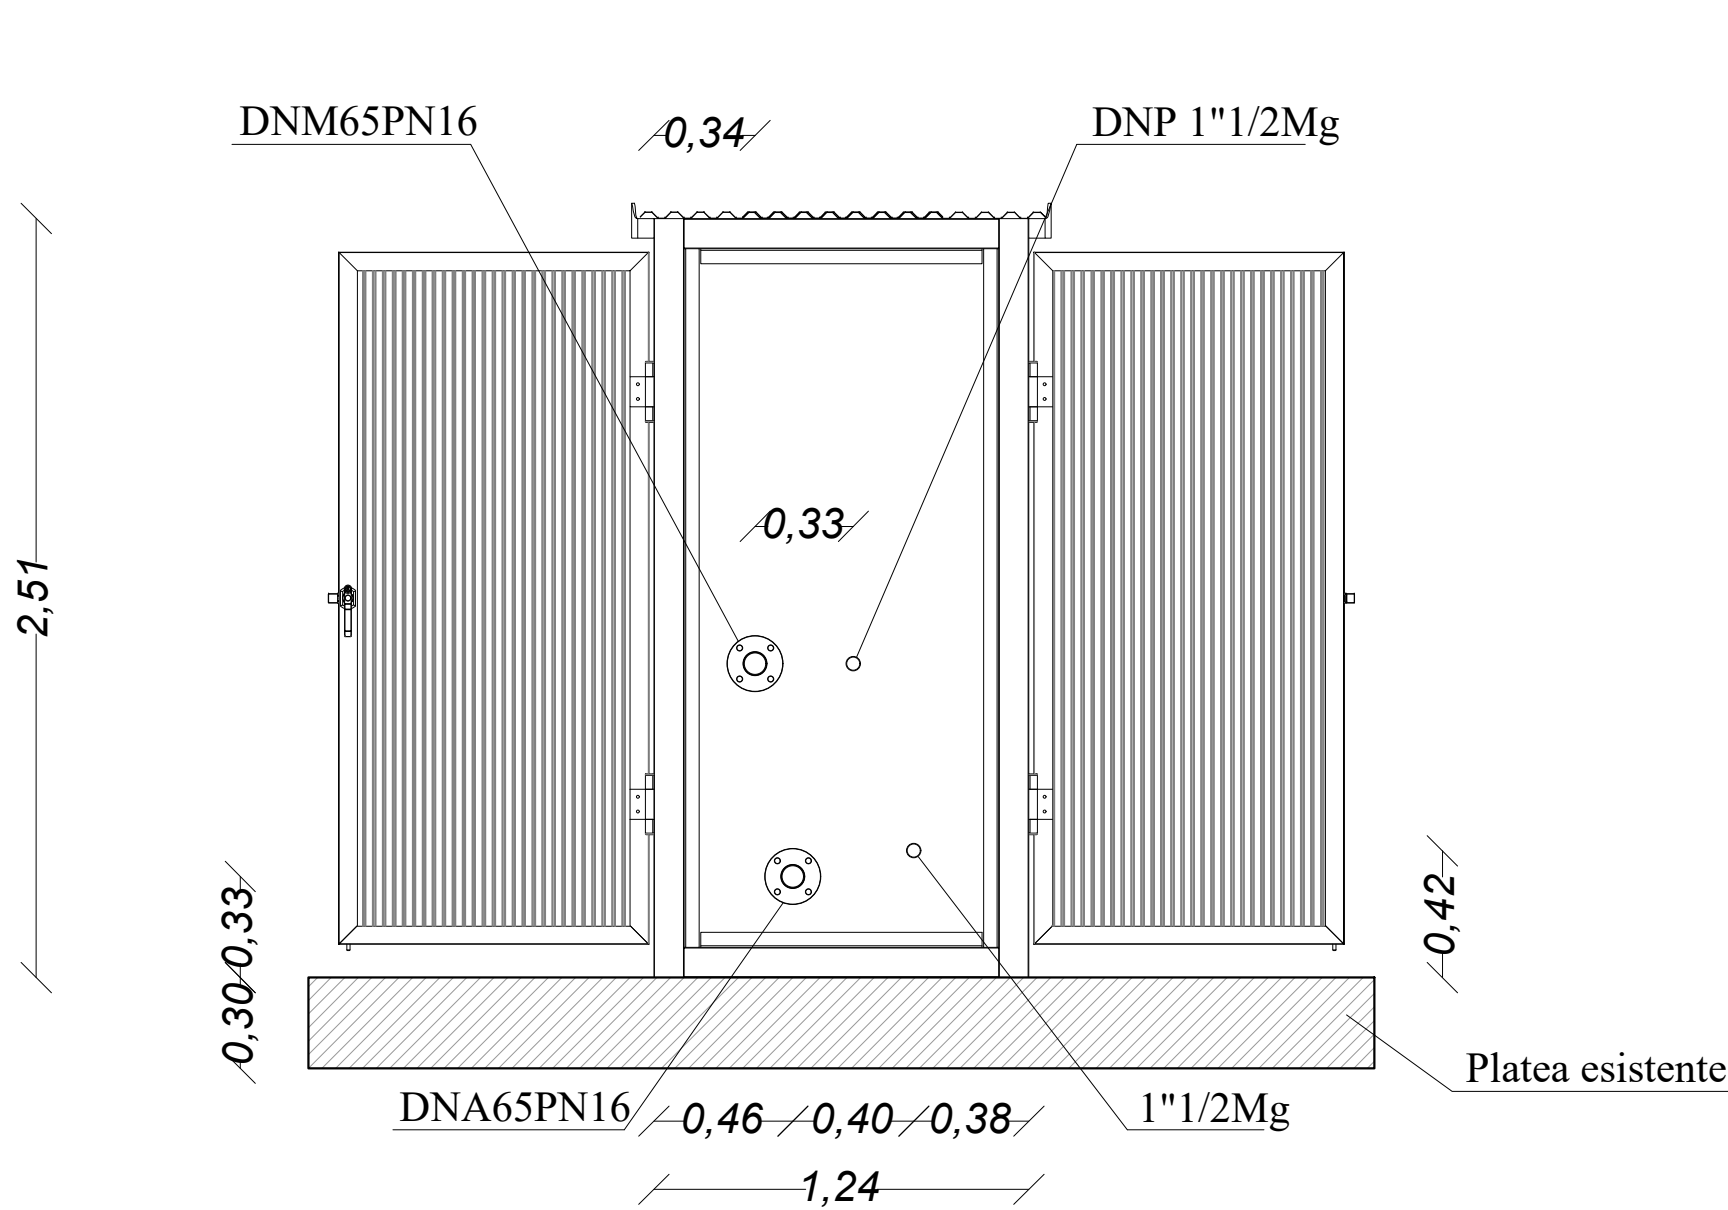

Predisposizione per ingresso alimentazione elettrica

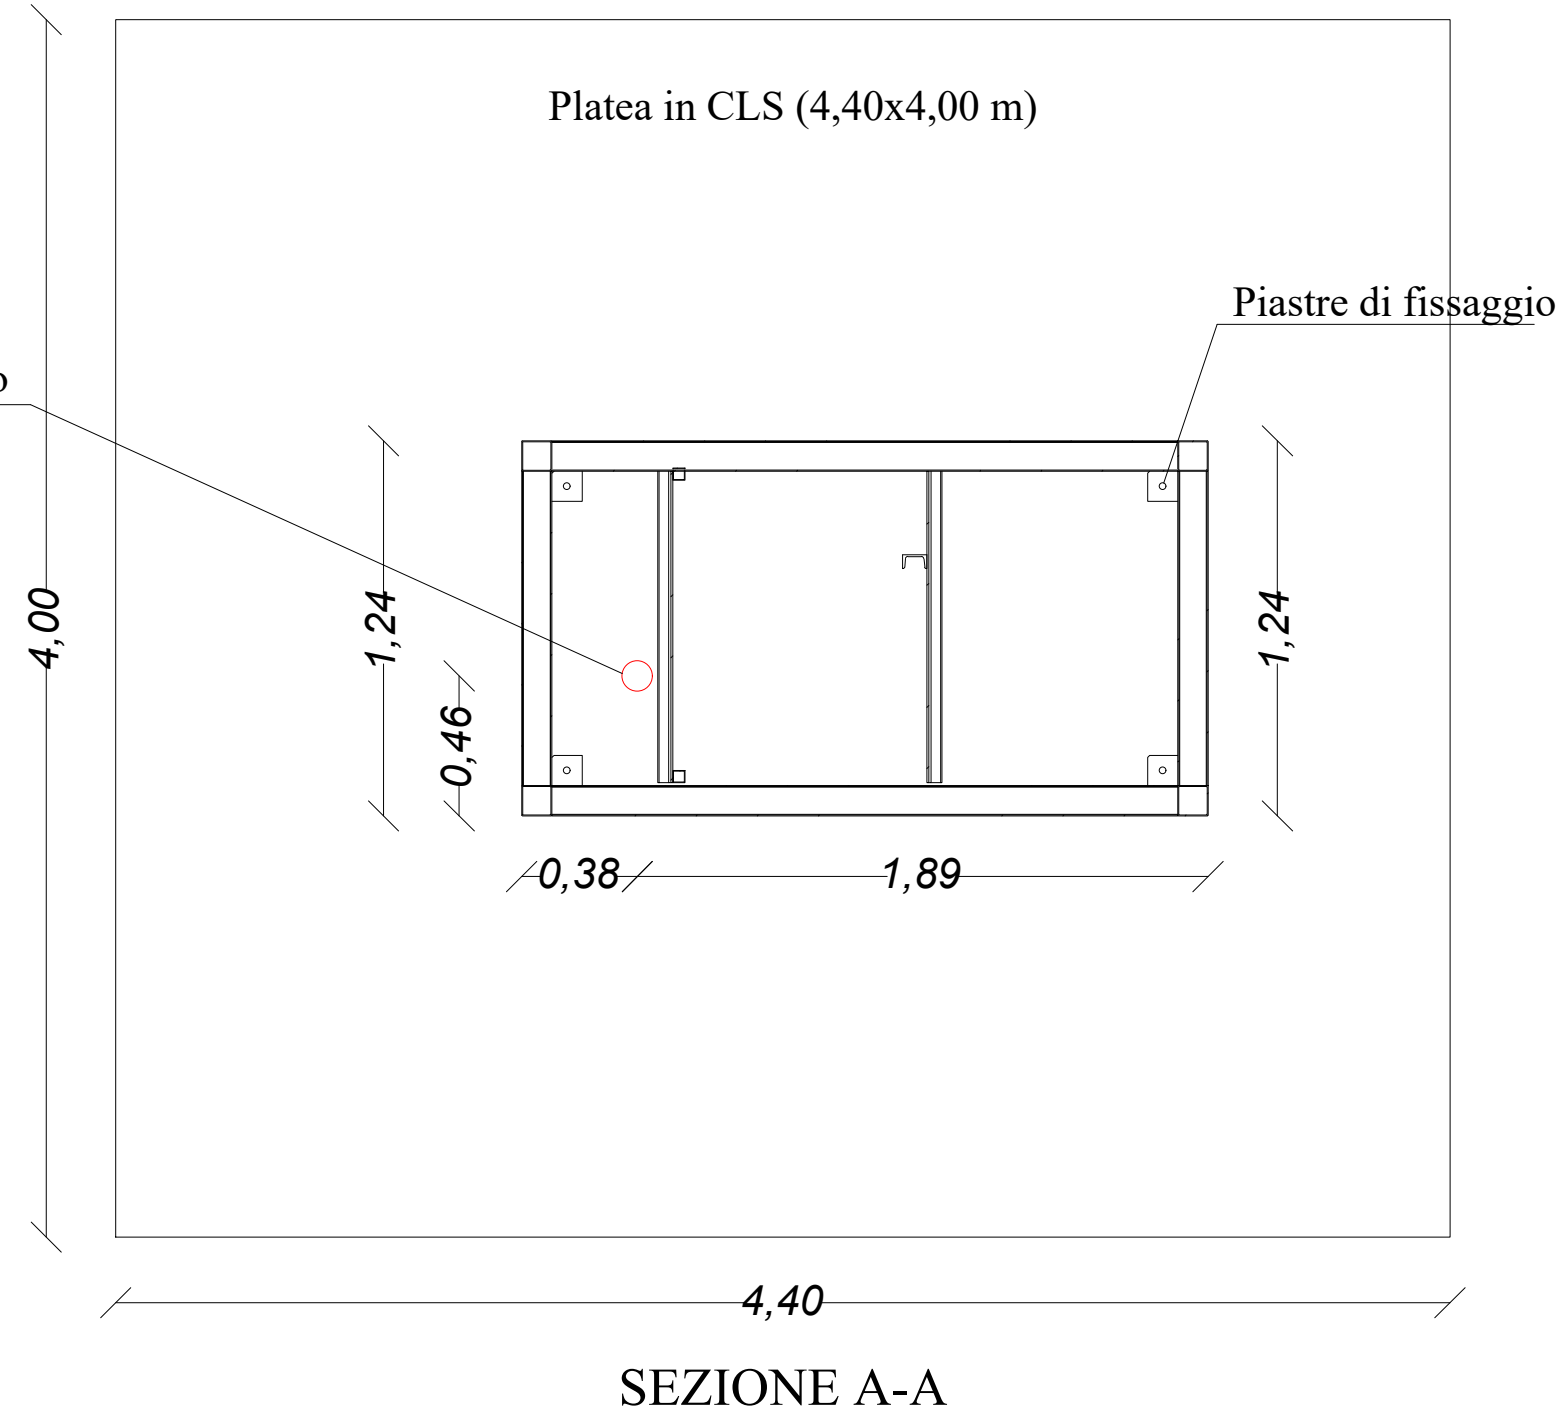

VISTA 3D

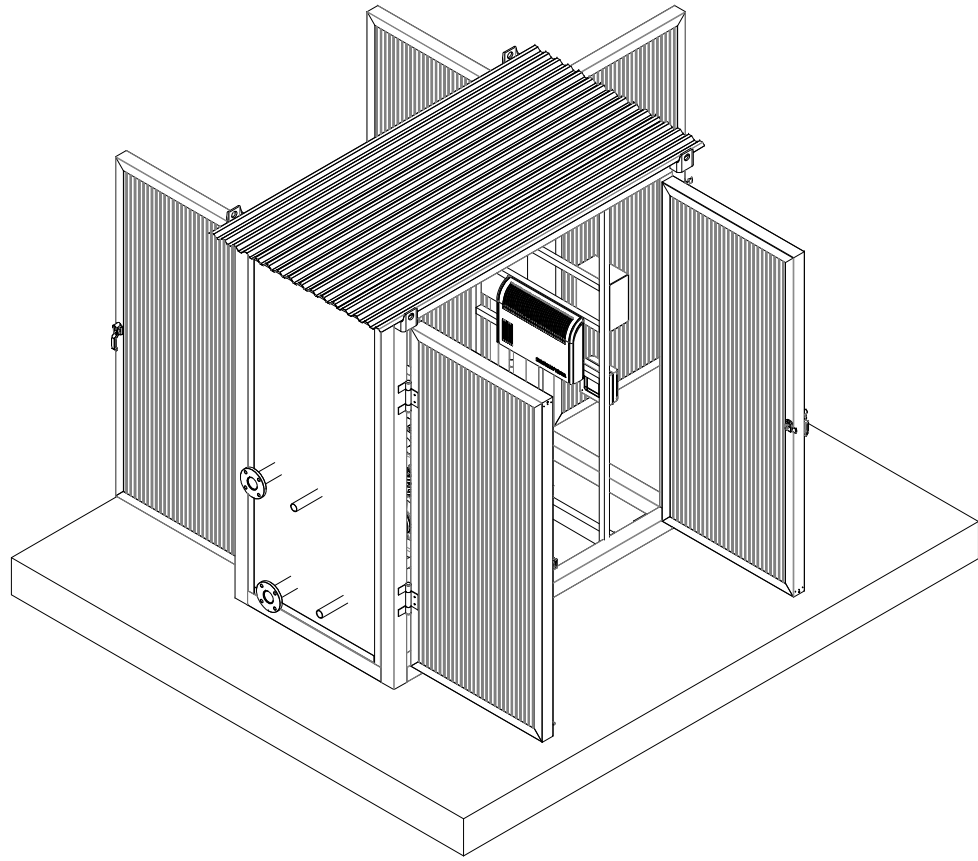



COMUNE DI CANICATTI'
Libero Consorzio Comunale di Agrigento



OGGETTO:

PROGETTO RELATIVO AI LAVORI DI "COMPLETAMENTO, SISTEMAZIONE E MESSA A NORMA DEGLI IMPIANTI DELLA SCUOLA RAPISARDI" - CUP: PROV0000057869

PROGETTO ESECUTIVO

Codice elaborato	Titolo elaborato
6.6.4	ADEGUAMENTO NORME DI PREVENZIONE INCENDI <i>Elaborati rete idrica antincendio: Centrale idrica antincendio</i>
Nome file: 6.6.4 ANTINCENDIO Centrale idrica antincendio.dwg	Scala: varie

Approvazioni / Validazioni:

B					
A	EMISSIONE	OTTOBRE 2025			
REV.	DESCRIZIONE	DATA	VERIFICATO	CONTROLLATO	APPROVATO

IL PROGETTISTA:

ING. LUIGI DI NATALI

Di Natali

Luigi

Firmato digitalmente da Di Natali Luigi

Data: 2025.11.10 12:21:26 +01'00'



Il RUP:

GEOM. ANTONIO LA VECCHIA

UTC COMUNE DI CANICATTI

Firmato digitalmente da Antonio La Vecchia

Esigete LAUS.2025.08.08

Servizi Certificati: 020320017100000001

Valido dal 18/04/2025 al 11/04/2029

UNATACCA Qualitet edRA3 CA 2020

COLLABORATORI RUP:

GEOM. DIEGO SFALANGA

UTC COMUNE DI CANICATTI

GEOM. GIOACHINO NICOSIA

UTC COMUNE DI CANICATTI

CANICATTI II: 30/10/2025

Collegamenti idraulici			Pesi	Collegamenti elettrici			
Collegamenti	Dn	Note	Peso statico	Punto alimentazione	Tensione nominale	kW	N°Poli
Mandata all'impianto	DN65PN16	Esterna al modulo	Modulo a secco 1430 Kg	Quadro Locale	230 V	3.0	1 + N + T
Aspirazione Pompa Principale 1	DN65PN16	Esterna al modulo	Serbatoio a secco / Kg	Quadro Elettropompa	400 V	11	3 + T
Aspirazione Pompa Principale 2	/		Sistema a secco / Kg	Quadro Pilota	400 V	1.1	3 + T
Ritorno in vasca Flussimetro	1"1/2Mg	Esterno al modulo	Sistema a serbatoio pieno	Quadro Ripetizione Allarmi	230 V	0.05	1 + N + T
Aspirazione Pompa Pilota	1"1/2 Mg	Esterno al modulo	/ Kg				
Troppo pieno Serbatoio							
Alimentazione Serbatoio							