COMUNE DI CANICATTI'

LIBERO CONSORZIO COMUNALE DI AGRIGENTO

LAVORI DI RIGENERAZIONE URBANA PIAZZA XXIV MAGGIO

CUP: PROV0000057538

Progetto Esecutivo

PROGETTISTA

Ing. Vincenzo Guagenti
Via Proserpina, 4 - 92024 Canicattì (AG)
email: ing.vincenzoguagenti@gmail.com
pec: vincenzo.guagenti@ingpec.eu
tel: 347 7283254

COMMITTENTE

Comune di Canicattì

RESPONSABILE UNICO DEL PROGETTO

Geom. Giuseppe Cipollina
Via Cesare Battisti, 8 - 92024 Canicattì (AG)

COLLABORATORI DEL R.U.P.

Geom. Diego Falanga

Geom. Gioacchino Nicosia

VISTI E APPROVAZIONI

Progetto verificato ai sensi del D.Lgs. n. 36/2023

con Verbale n. 13 del 01 LUG 2026

TITOLO

Planimetria stato di fatto quotata - Via Galileo Galilei e via Risorgimento

TAV. N°	DATA	REV. N°	DESCRIZIONE
3.2.3	Giugno 2026		Emissione
SCALA 1:100			

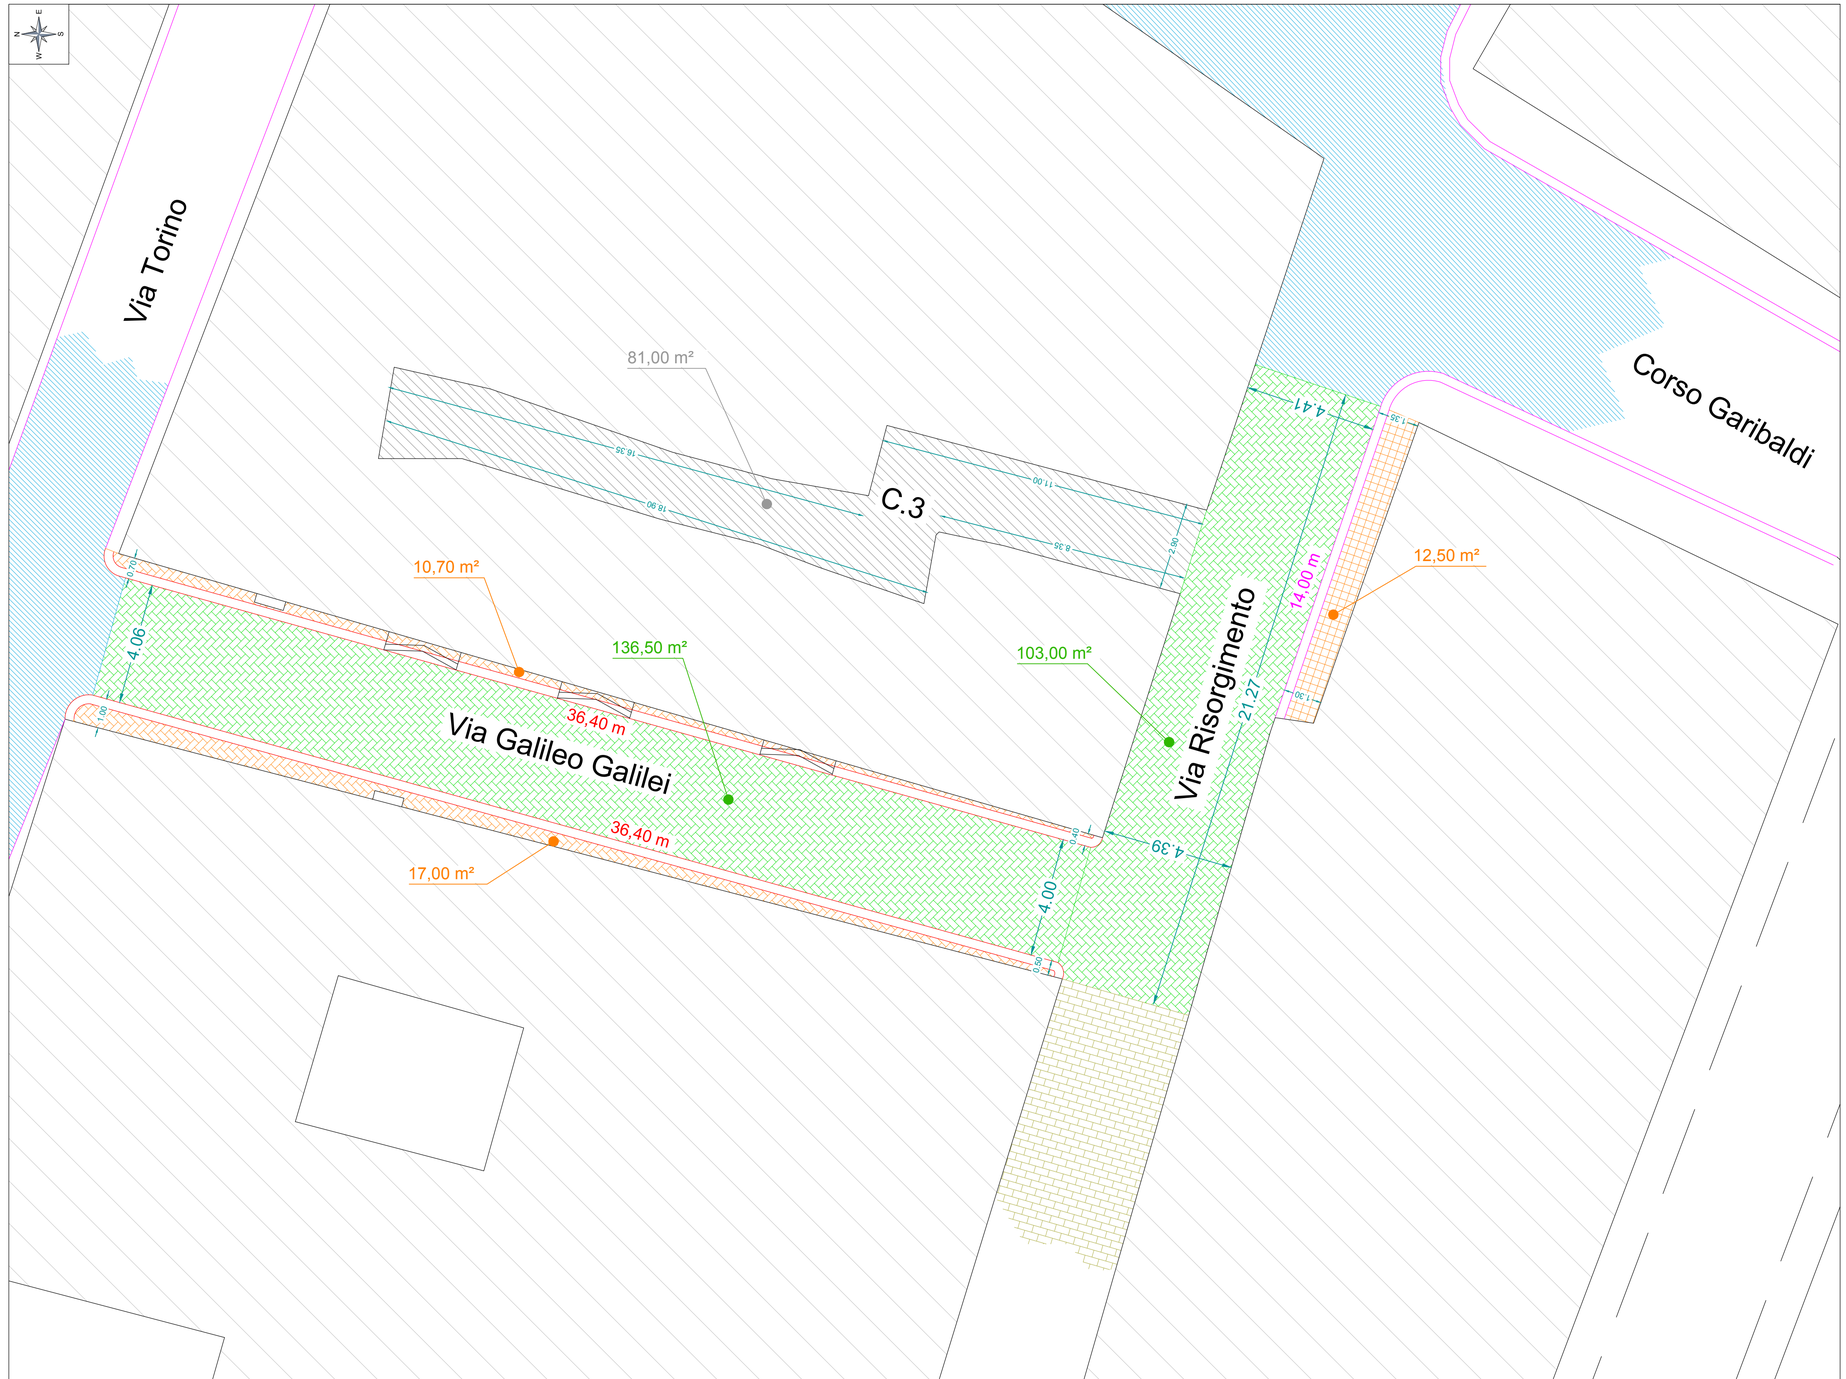

Legenda

- Pavimentazione stradale in conglomerato bituminoso
- Pavimentazione stradale in bolognino di pietra lavica
- Pavimentazione stradale in mattonelle di asfalto
- Pavimentazione in conglomerato cementizio
- Pavimentazione marciapiedi in mattonelle di asfalto
- Pavimentazione marciapiedi in mattonelle di cemento
- Oraltura in pietra lavica
- Orlatura in pietra calcarea