COMUNE DI CANICATTI'

LIBERO CONSORZIO COMUNALE DI AGRIGENTO

LAVORI DI RIGENERAZIONE URBANA PIAZZA XXIV MAGGIO

CUP: PROV0000057538

Progetto Esecutivo

PROGETTISTA

Ing. Vincenzo Giuseppe
Via Principe, 4 - 92024 Canicattì (AG)
email: ing.vincenzogiuseppe@gmail.com
pec: vincenzo.giuseppe@ingpec.eu
tel: 347 7365054

COMMITTENTE

Comune di Canicattì

RESPONSABILE UNICO DEL PROGETTO

Geom. Giuseppe Gipollina
Via Cesare Battisti, 2 - 92024 Canicattì (AG)

COLLABORATORI DEL R.U.P.

Geom. Diego Balanga

Geom. Giuseppino Nicosia

VISTI E APPROVAZIONI

Progetto verificato ai sensi del D.Lgs. n. 36/2023

con Verbale n. 13 del 01 LUG. 2026

TITOLO				
Planimetria generale di progetto				
TAV. N°		DATA	REV. N°	DESCRIZIONE
4.1		*Giugno 2026*		*Emissione*
SCALA				
1:200				

Legenda
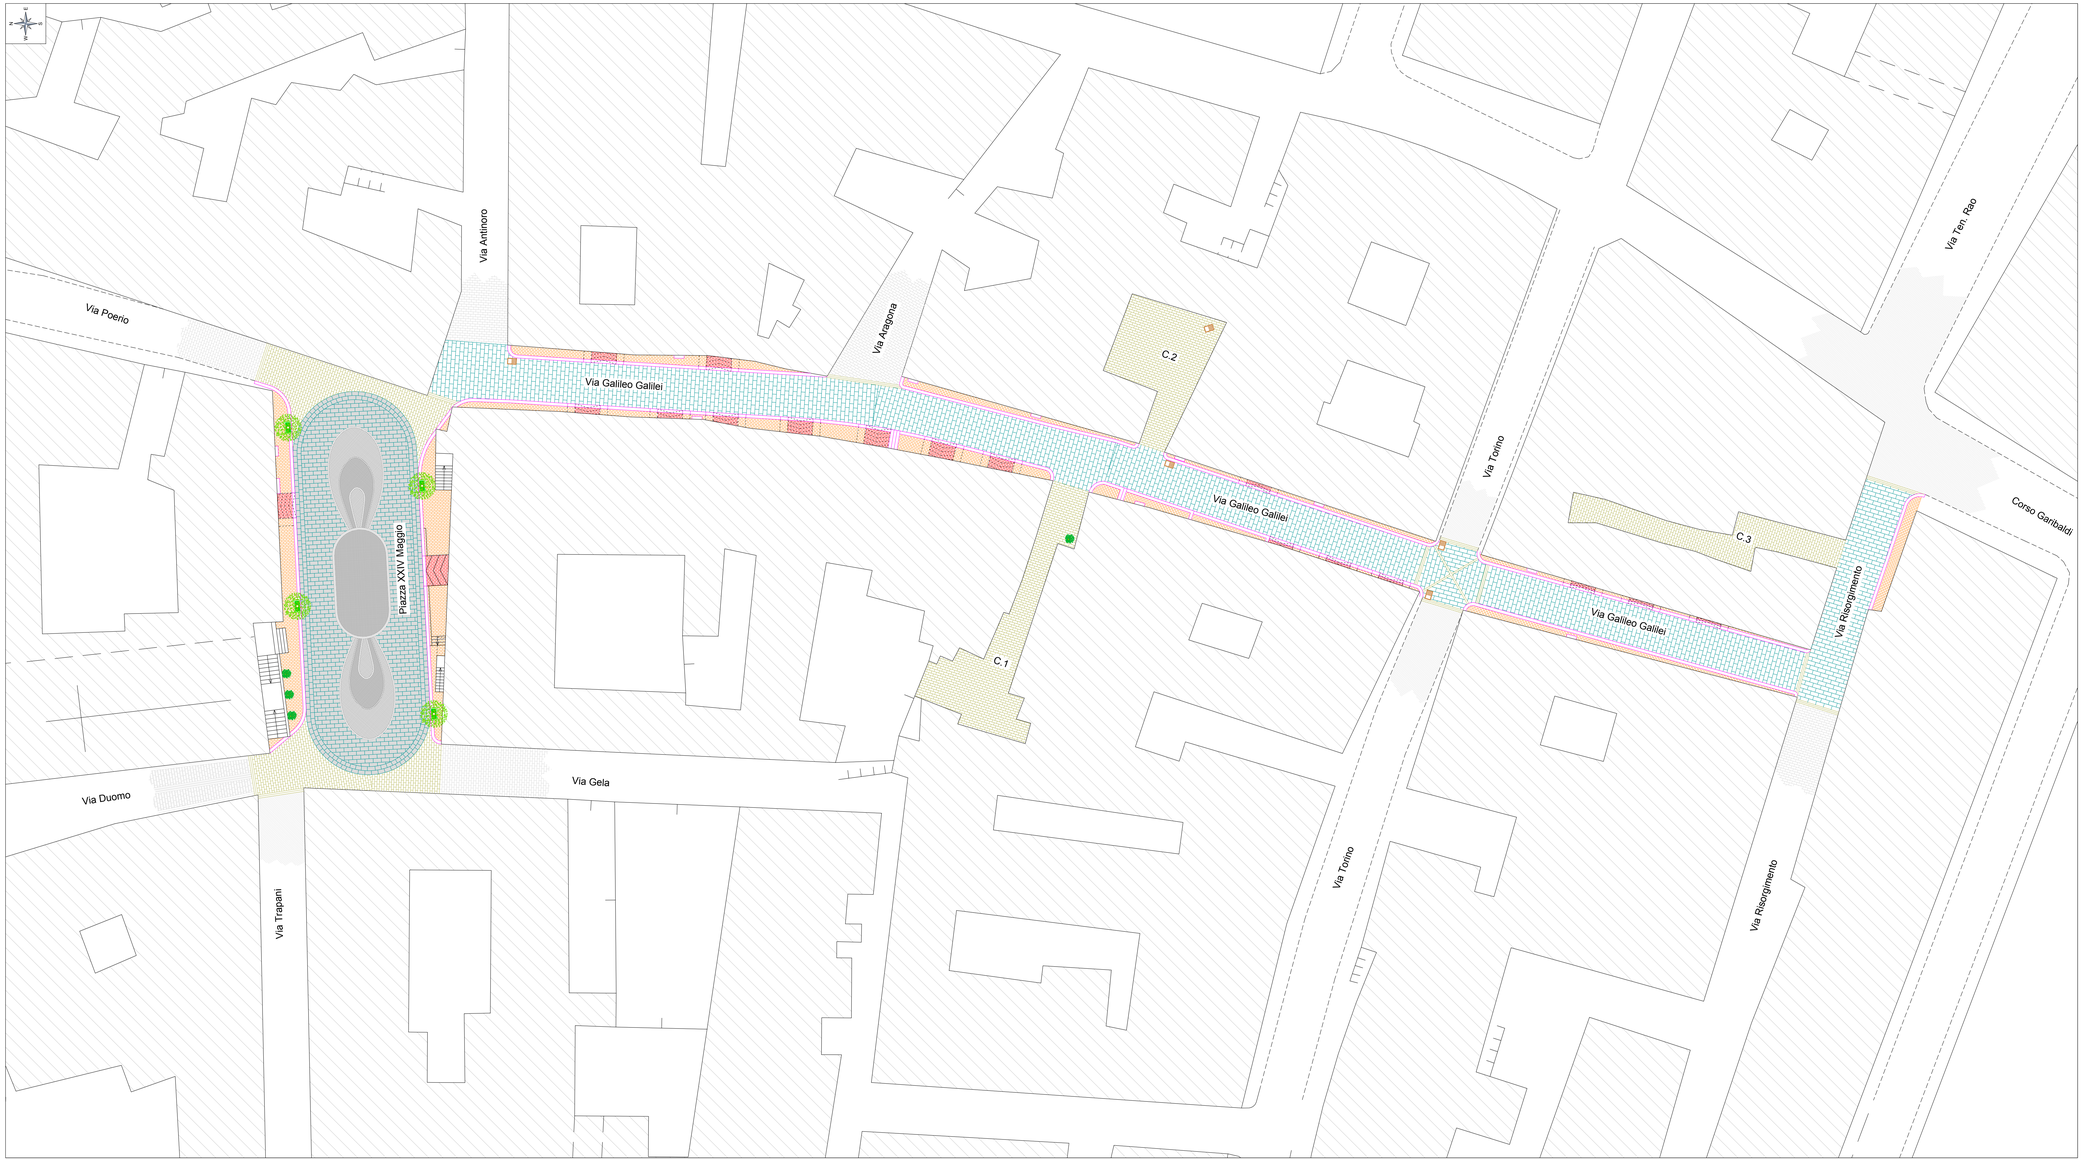
- Pavimentazione stradale in basolato lavico 40 a correre con fuga 3/4cm - Sp. 12cm
- Pavimentazione stradale in cubetti di porfido colore bianco - Sp. 10cm
- Pavimentazione stradale in cubetti di porfido colore vario - Sp. 10cm
- Pavimentazione stradale in bologninato lavico recuperato dalla precedente dismissione
- Pavimentazione marciapiedi in pietra calcarea bianca - Sp. 5cm
- Pavimentazione scivoli carrabili in pietra calcarea bianca - Sp. 10cm
- Orlatura in pietra calcarea nuova e/o ripristinata
- Caditoie stradali esistenti
- Aiuole
- Fioriere