



COMUNE DI CANICATTI  
LIBERO CONSORZIO COMUNALE DI AGRIGENTO

LAVORI DI RIGENERAZIONE URBANA PIAZZA XXIV MAGGIO

CUP: PROV0000057538

Progetto di Fattibilità Tecnica ed Economica

**PROGETTISTA**

Ing. Vincenzo Guagenti  
Via Proserpina, 4 - 92024 Canicatti (AG)  
email: ing.vincenzoguagenti@gmail.com  
pec: vincenzo.guagenti@ingpec.eu  
tel: 0924/350259

vincenzo guagenti  
Ordine degli  
Ingegneri della  
Provincia di  
Agrigento  
Ingegnere  
06.10.2025  
14:33:40  
GMT+01:00

**COMMITTENTE**

Comune di Canicatti

**RESPONSABILE UNICO DEL PROCEDIMENTO**  
Geom. Giuseppe Cipollina  
Via Cesare Battisti, 5 - 92024 Canicatti (AG)

Firmato digitalmente da:  
CIPOLLINA GIUSEPPE  
Firmato il 07/10/2025 15:04  
Seriale Certificato: 1580117  
Valida fino al 07/10/2027  
Indirizzo E-mail: g.cipollina@comune.canicatti.ag.it


**COLLABORATORI DEL R.U.P.**  
Geom. Diego Sallanza  
Geom. Giacchino Nicosia

VISTI E APPROVAZIONI


| TITOLO                  |              |         |             |
|-------------------------|--------------|---------|-------------|
| Particolari costruttivi |              |         |             |
| TAV. N°                 | DATA         | REV. N° | DESCRIZIONE |
| 4.3                     | Ottobre 2025 |         | Emissione   |
| SCALA                   |              |         |             |
| 1:20                    |              |         |             |

PARTICOLARE STRADA

SEZIONE

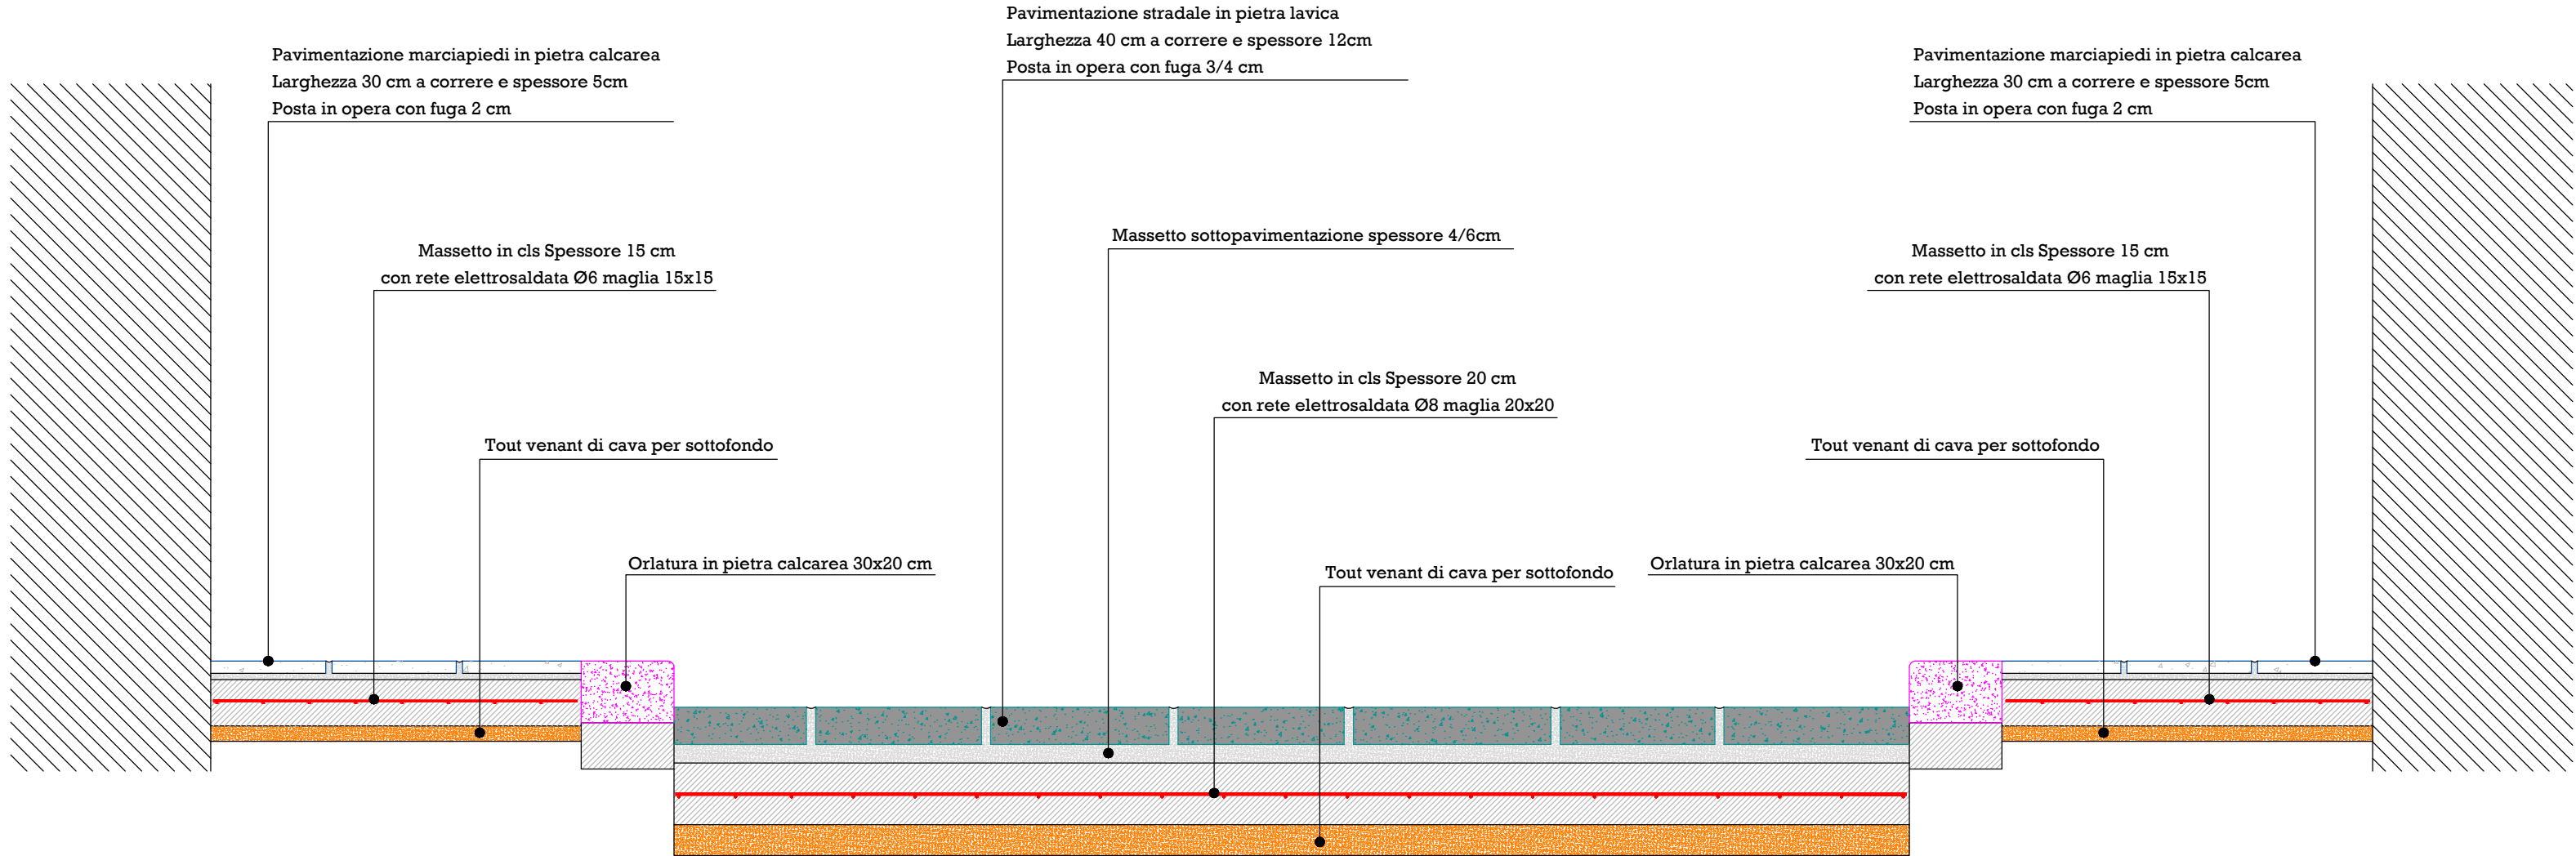

PIANTA

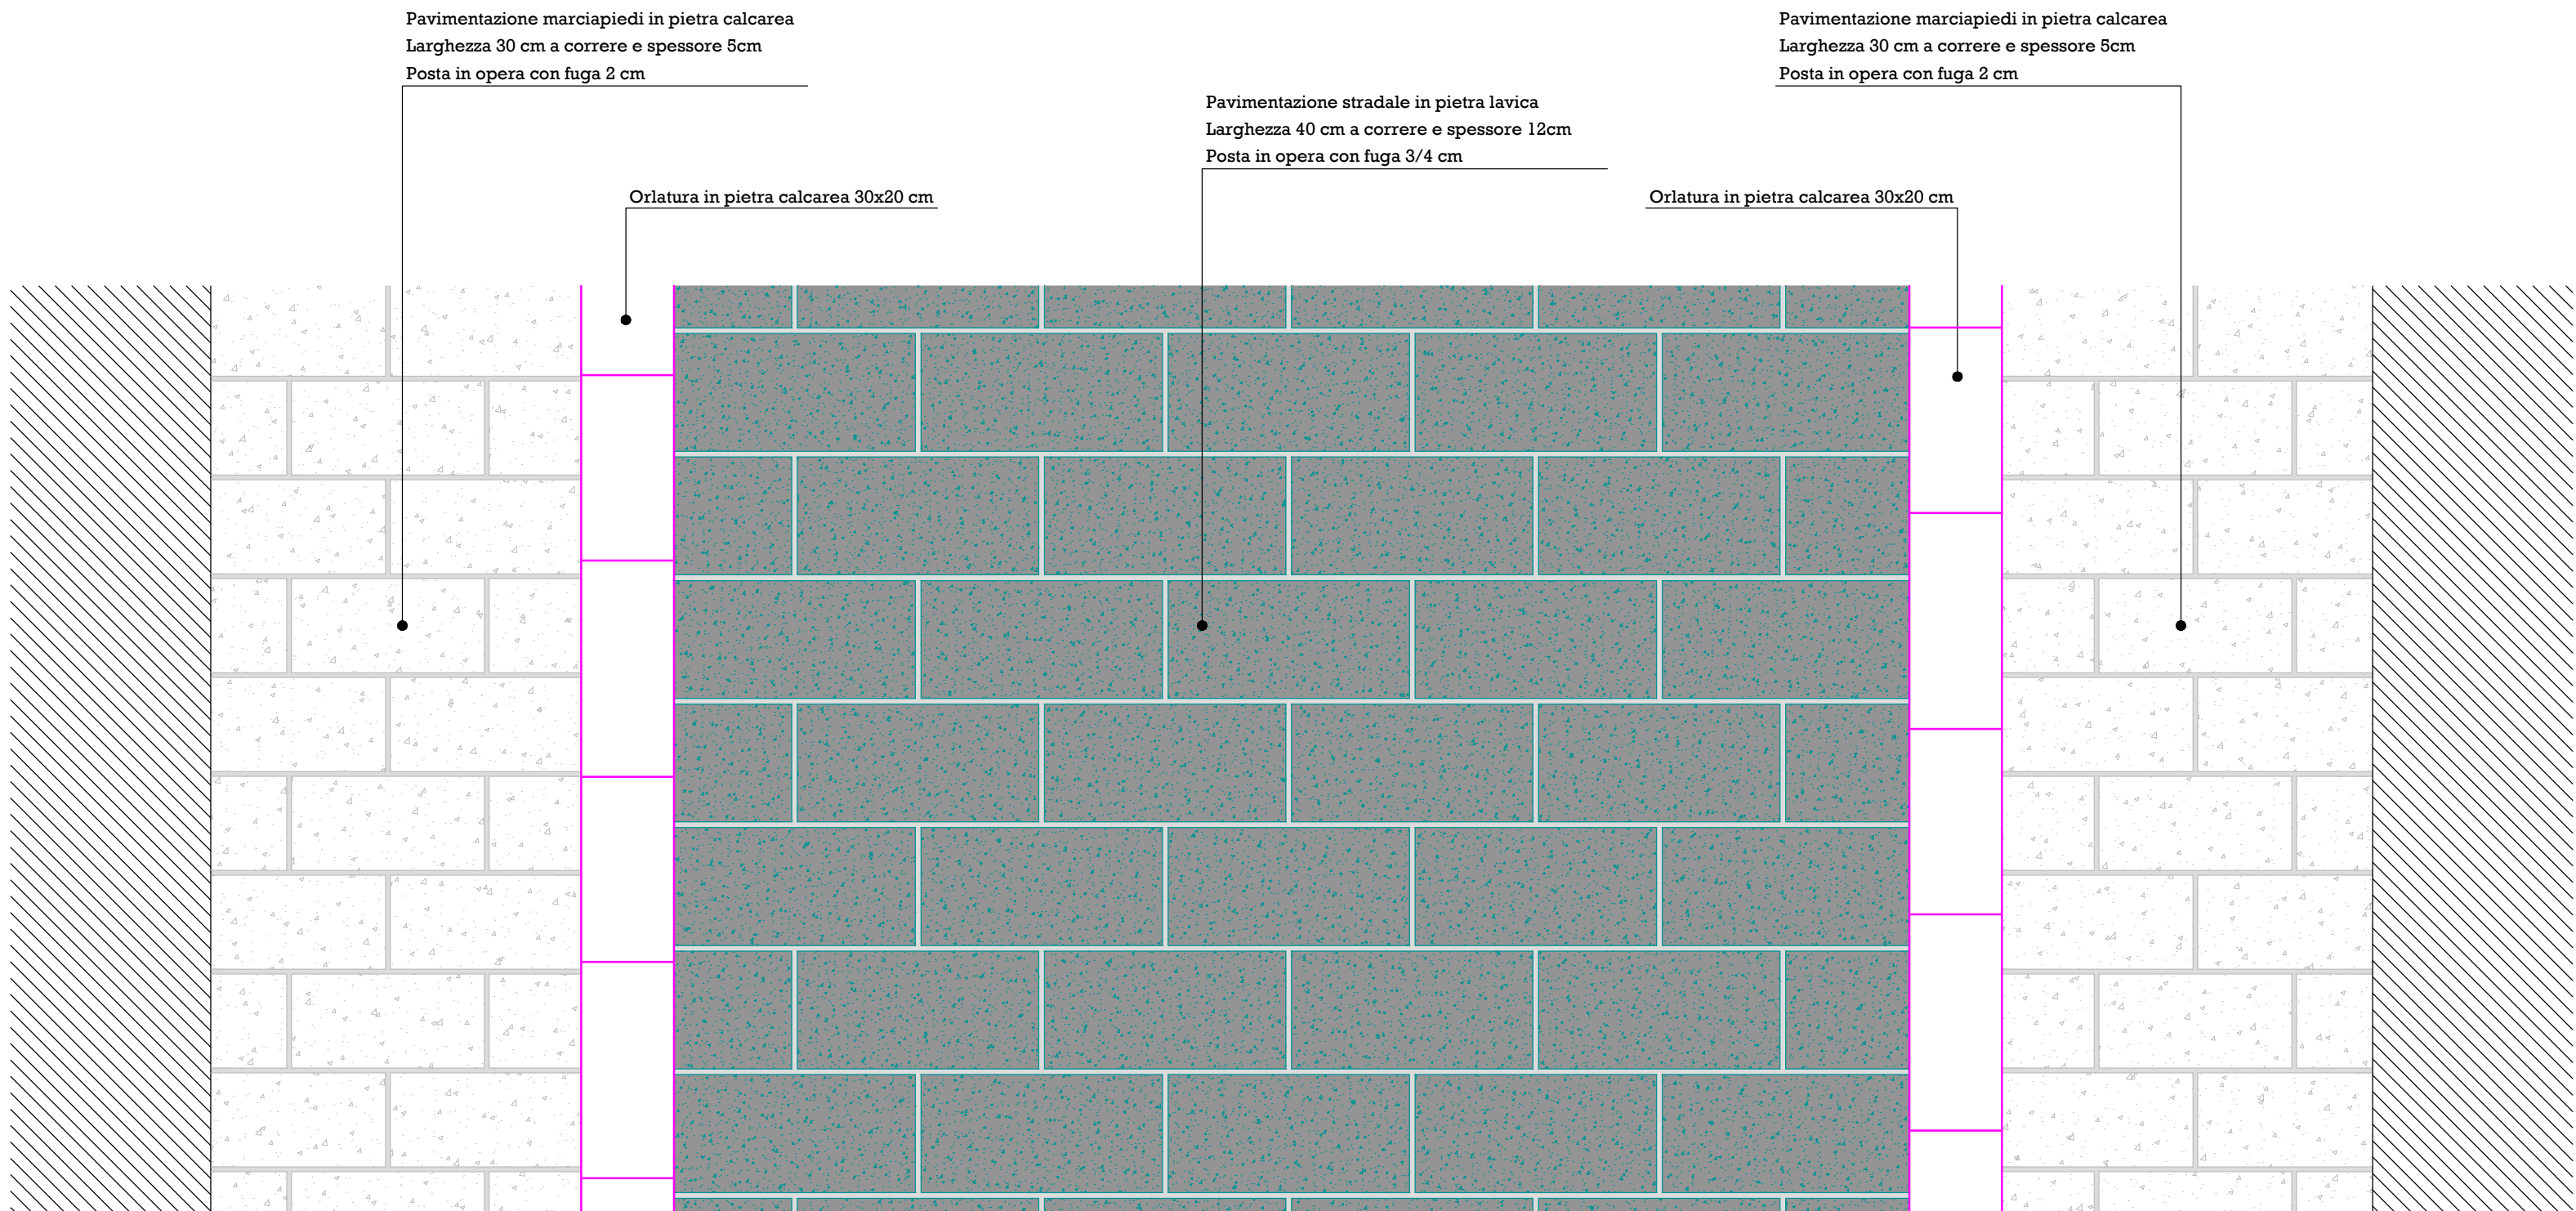

PARTICOLARE PIAZZA

