

STRALCIO PRG SCALA 1:10000

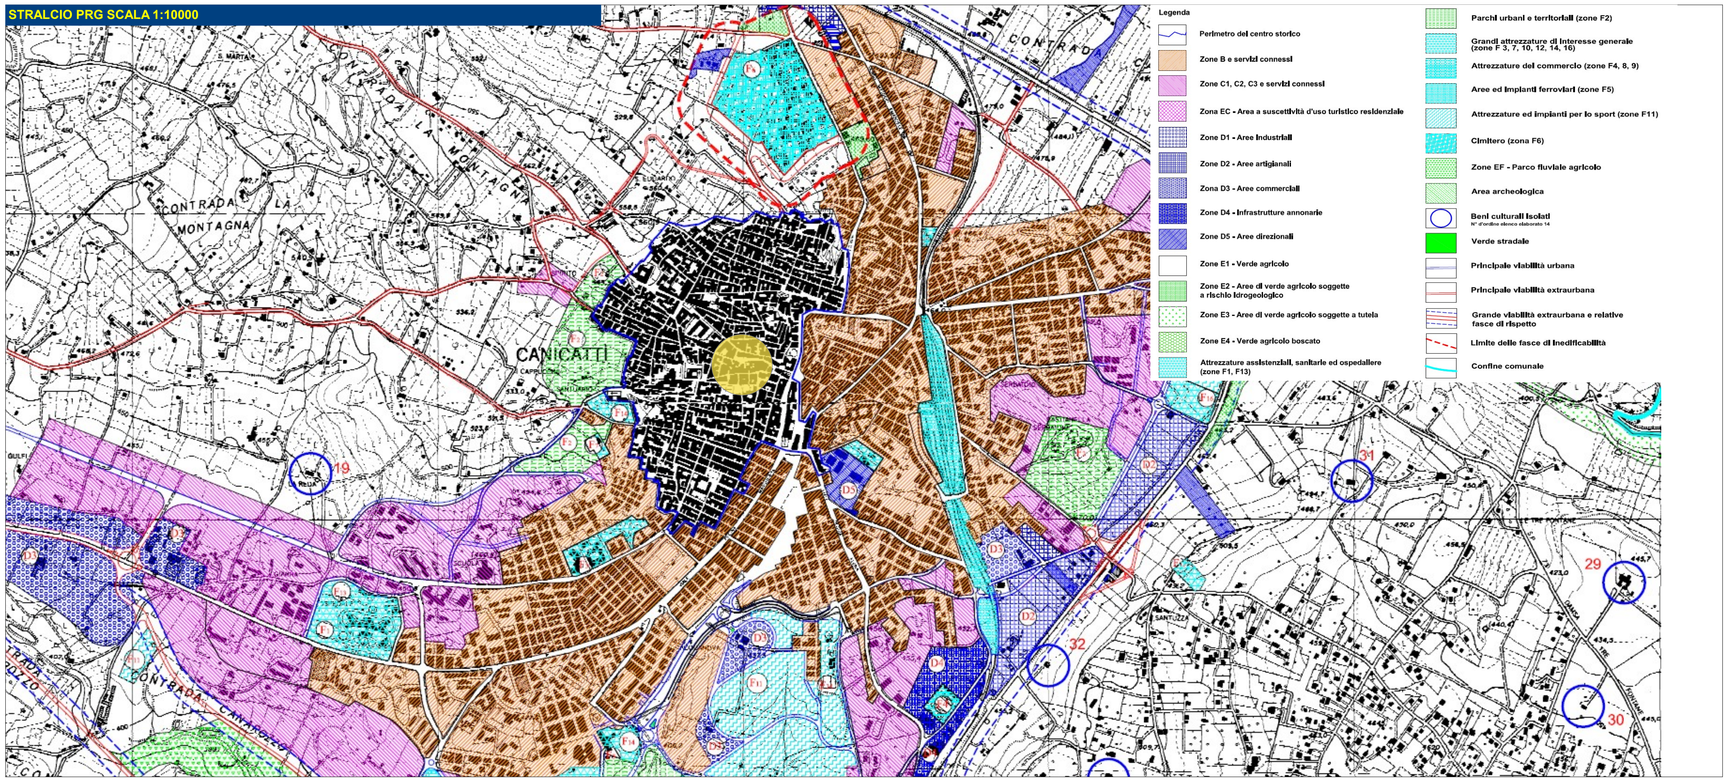


STRALCIO PRG SCALA 1:2000

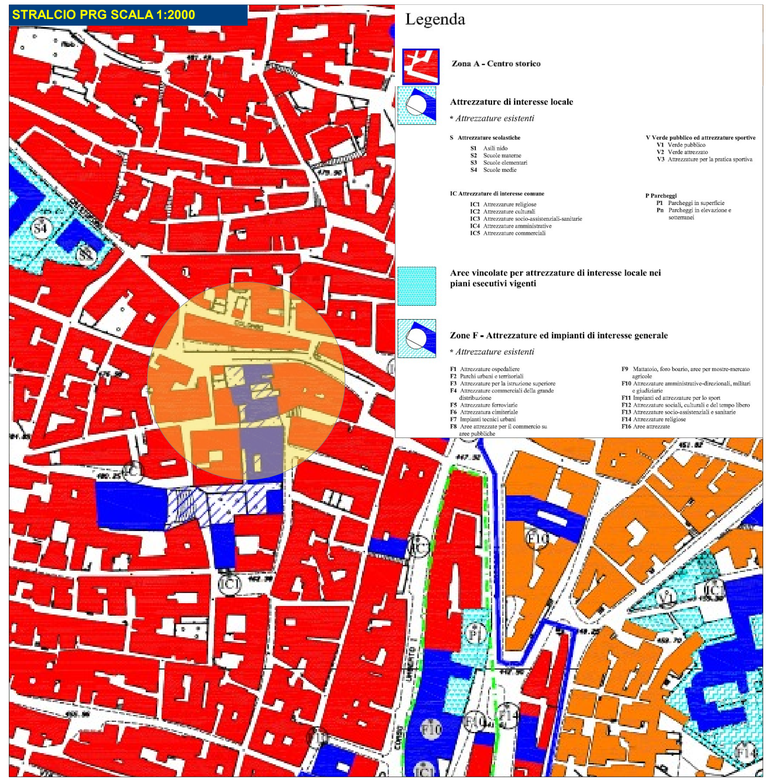

INQUADRAMENTO TERRITORIALE



STRALCIO CATASTALE SCALA 1:1000

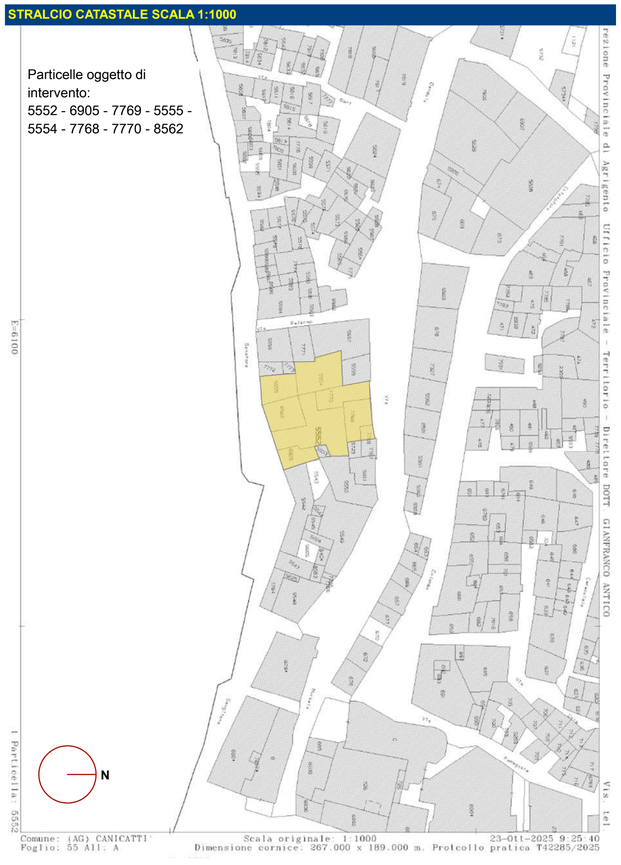

AREA DI INTERVENTO SCALA 1:200



Committente: Città di Canicattì
Libero Consorzio comunale di Agrigento

Oggetto: "Rigenerazione urbana dello spazio di piazzale Marconi per la realizzazione di un'area attrezzata a parcheggio da utilizzare anche come area di raccolta per i fini di protezione civile", che importo complessivo del progetto di € 429.105,23." CIG. B618604d3F - CUP. PROV0000057739

Progetto: Rigenerazione urbana dello spiazzo di Piazzale Marconi

Ubicazione: Via Guglielmo Marconi - Via Senatore Sant'Gangitano, 92024 Canicatti (AG)



Elaborato: TAV. 01 - INQUADRAMENTO TERRITORIALE E URBANISTICO

DATA	REV.	REDATTO	VISTO	APPROVATO	DESCRIZIONE
20/07/2026	00	GC	GM	EL	Emissione

Progetto verificato ai sensi del D.Lgs. n. 36/2023 con Verbale 17 del 28 LUG. 2026

Progettista — *Ing. Elio Lo Giudice*

Supporto alla Progettazione — *Ing. Giuseppe Mugnos*

RUP — *Geom. Diego Malanga*

COLLABORATORI DEL RUP
Geom. Giuseppe Cipollina
Geom. Girolamo Nicosia

LO GIUDICE MUGNOS

VISTA LATO MONTE



VISTA LATO VALLE



VISTA LATO VALLE



VISTA VERSO VIA SEN. GANGITANO



VISTA LATO MONTE PIAZZALE



VISTA LATO MONTE VIA SEN. GANGITANO



VISTA LATO VALLO LATO VIA SEN. GANGITANO



VISTA PIAZZALE VERSO VIA MARCONI



VISTA LATO MONTE VIA MARCONI



VISTA LATO VALLE VIA MARCONI



VISTA LATO MONTE LATO VIA SEN. GANGITANO



VISTA LATO MONTE DA VIA MARCONI



VISTA LATO VALLE DA VIA MARCONI



VISTA LATO PIAZZALE LATO VALLE DA VIA MARCONI



Committente: Città di Canicattì
Libero Consorzio comunale di Agrigento
REGIONE SICILIANA

Oggetto: "Rigenerazione urbana dello spazio di piazzale Marconi per la realizzazione di un'area attrezzata a parcheggio da utilizzare anche come area di raccolta per i fini di protezione civile", che importo complessivo del progetto di € 429.105,23." CIG. B618604d3F - CUP. PROV0000057739

Progetto: Rigenerazione urbana dello spiazzo di Piazzale Marconi

Ubicazione: Via Guglielmo Marconi - Via Senatore Sant'Gangitano, 92024 Canicatti (AG)



Elaborato: TAV. 02 - DOCUMENTAZIONE FOTOGRAFICA STATO DEI LUOGHI

DATA	REV.	REDATTO	VISTO	APPROVATO	DESCRIZIONE
20/07/2026	00	GC	GM	EL	Emissione

Progetto verificato ai sensi del D.Lgs. n. 36/2023 con Verbale 17 del 28 LUG. 2026

Progettista — *Ing. Elio Lo Giudice*


Supporto alla Progettazione — *Ing. Giuseppe Mugnos*

RUP — *Geom. Diego Falanga*

COLLABORATORI DEL RUP
Geom. Giuseppe Cipollina
Geom. Gioacchino Nicosia

LO GIUDICE MUGNOS
STUDIO ASSOCIATO DI INGEGNERIA STRUTTURALE


RILIEVO CON NUVOLA DEI PUNTI

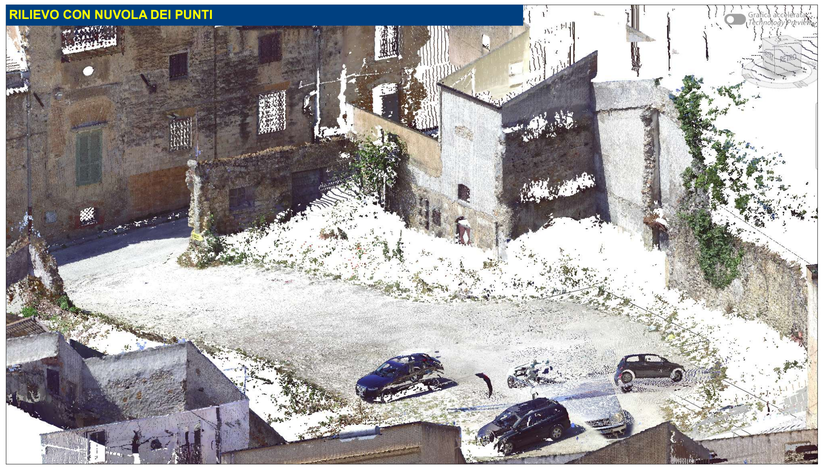


RILIEVO CON NUVOLA DEI PUNTI



RILIEVO CON NUVOLA DEI PUNTI

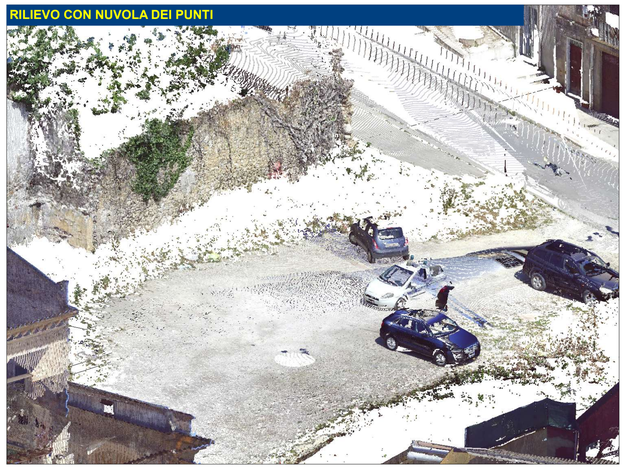

RILIEVO CON NUVOLA DEI PUNTI

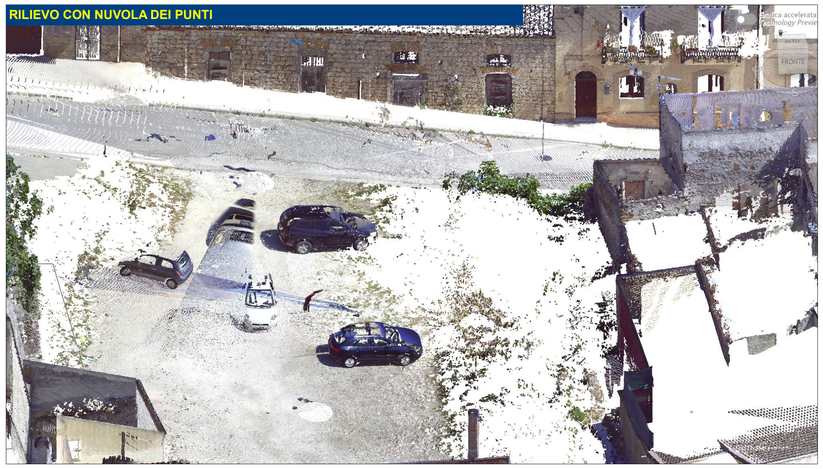

RILIEVO CON NUVOLA DEI PUNTI



Note:

- Il rilievo è stato eseguito mediante strumentazione Laser Scanner Faro, HDR. Sono state eseguete 10 scansioni a 360 gradi ricavando l'andamento plano altimetrico dell'area di intervento e del costruito esistente.
- Alla presente tavola segue la restituzione in formato digitale della nuvola dei punti.


RILIEVO CON NUVOLA DEI PUNTI



RILIEVO CON NUVOLA DEI PUNTI



PROFILO LONGITUDINALE CON NUVOLA DI PUNTI

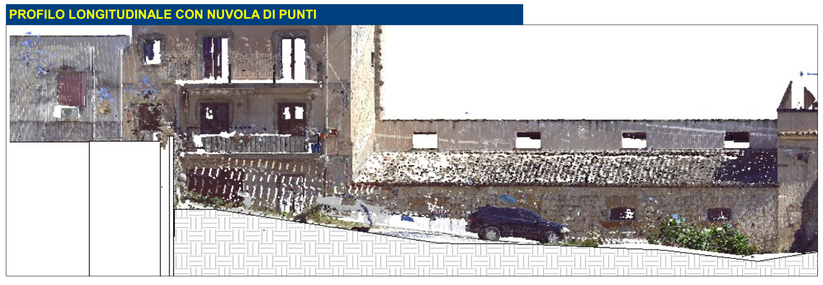

PROFILO LONGITUDINALE CON NUVOLA DI PUNTI



Committente: Città di Canicattì
Libero Consorzio comunale di Agrigento

Oggetto: "Rigenerazione urbana dello spazio di piazzale Marconi per la realizzazione di un'area attrezzata a parcheggio da utilizzare anche come area di raccolta per i fini di protezione civile", che importo complessivo del progetto di € 429.105,23." CIG. B618604d3F - CUP. PROV0000057739

Progetto: Rigenerazione urbana dello spiazzo di Piazzale Marconi

Ubicazione: Via Guglielmo Marconi - Via Senatore Sant'Gangitano, 92024 Canicattì (AG)



Elaborato: TAV. 03 - RILIEVO STATO DI FATTO CON LASER SCANNER

DATA	REV.	REDATTO	VISTO	APPROVATO	DESCRIZIONE
20/07/2026	00	GC	GM	EL	Emissione

Progetto verificato ai sensi del D.Lgs. n. 36/2023 con Verbale 17 del 28 LUG. 2026

Progettista — *Ing. Elio Lo Giudice*


Supporto alla Progettazione — *Ing. Giuseppe Mugnos*

RUP — *Geom. Diego Malanga*


COLLABORATORI DEL RUP
Geom. Giuseppe Cipollina
Geom. Giuliano Nicosia

LO GIUDICE MUGNOS

PLANIMETRIA STATO DI FATTO

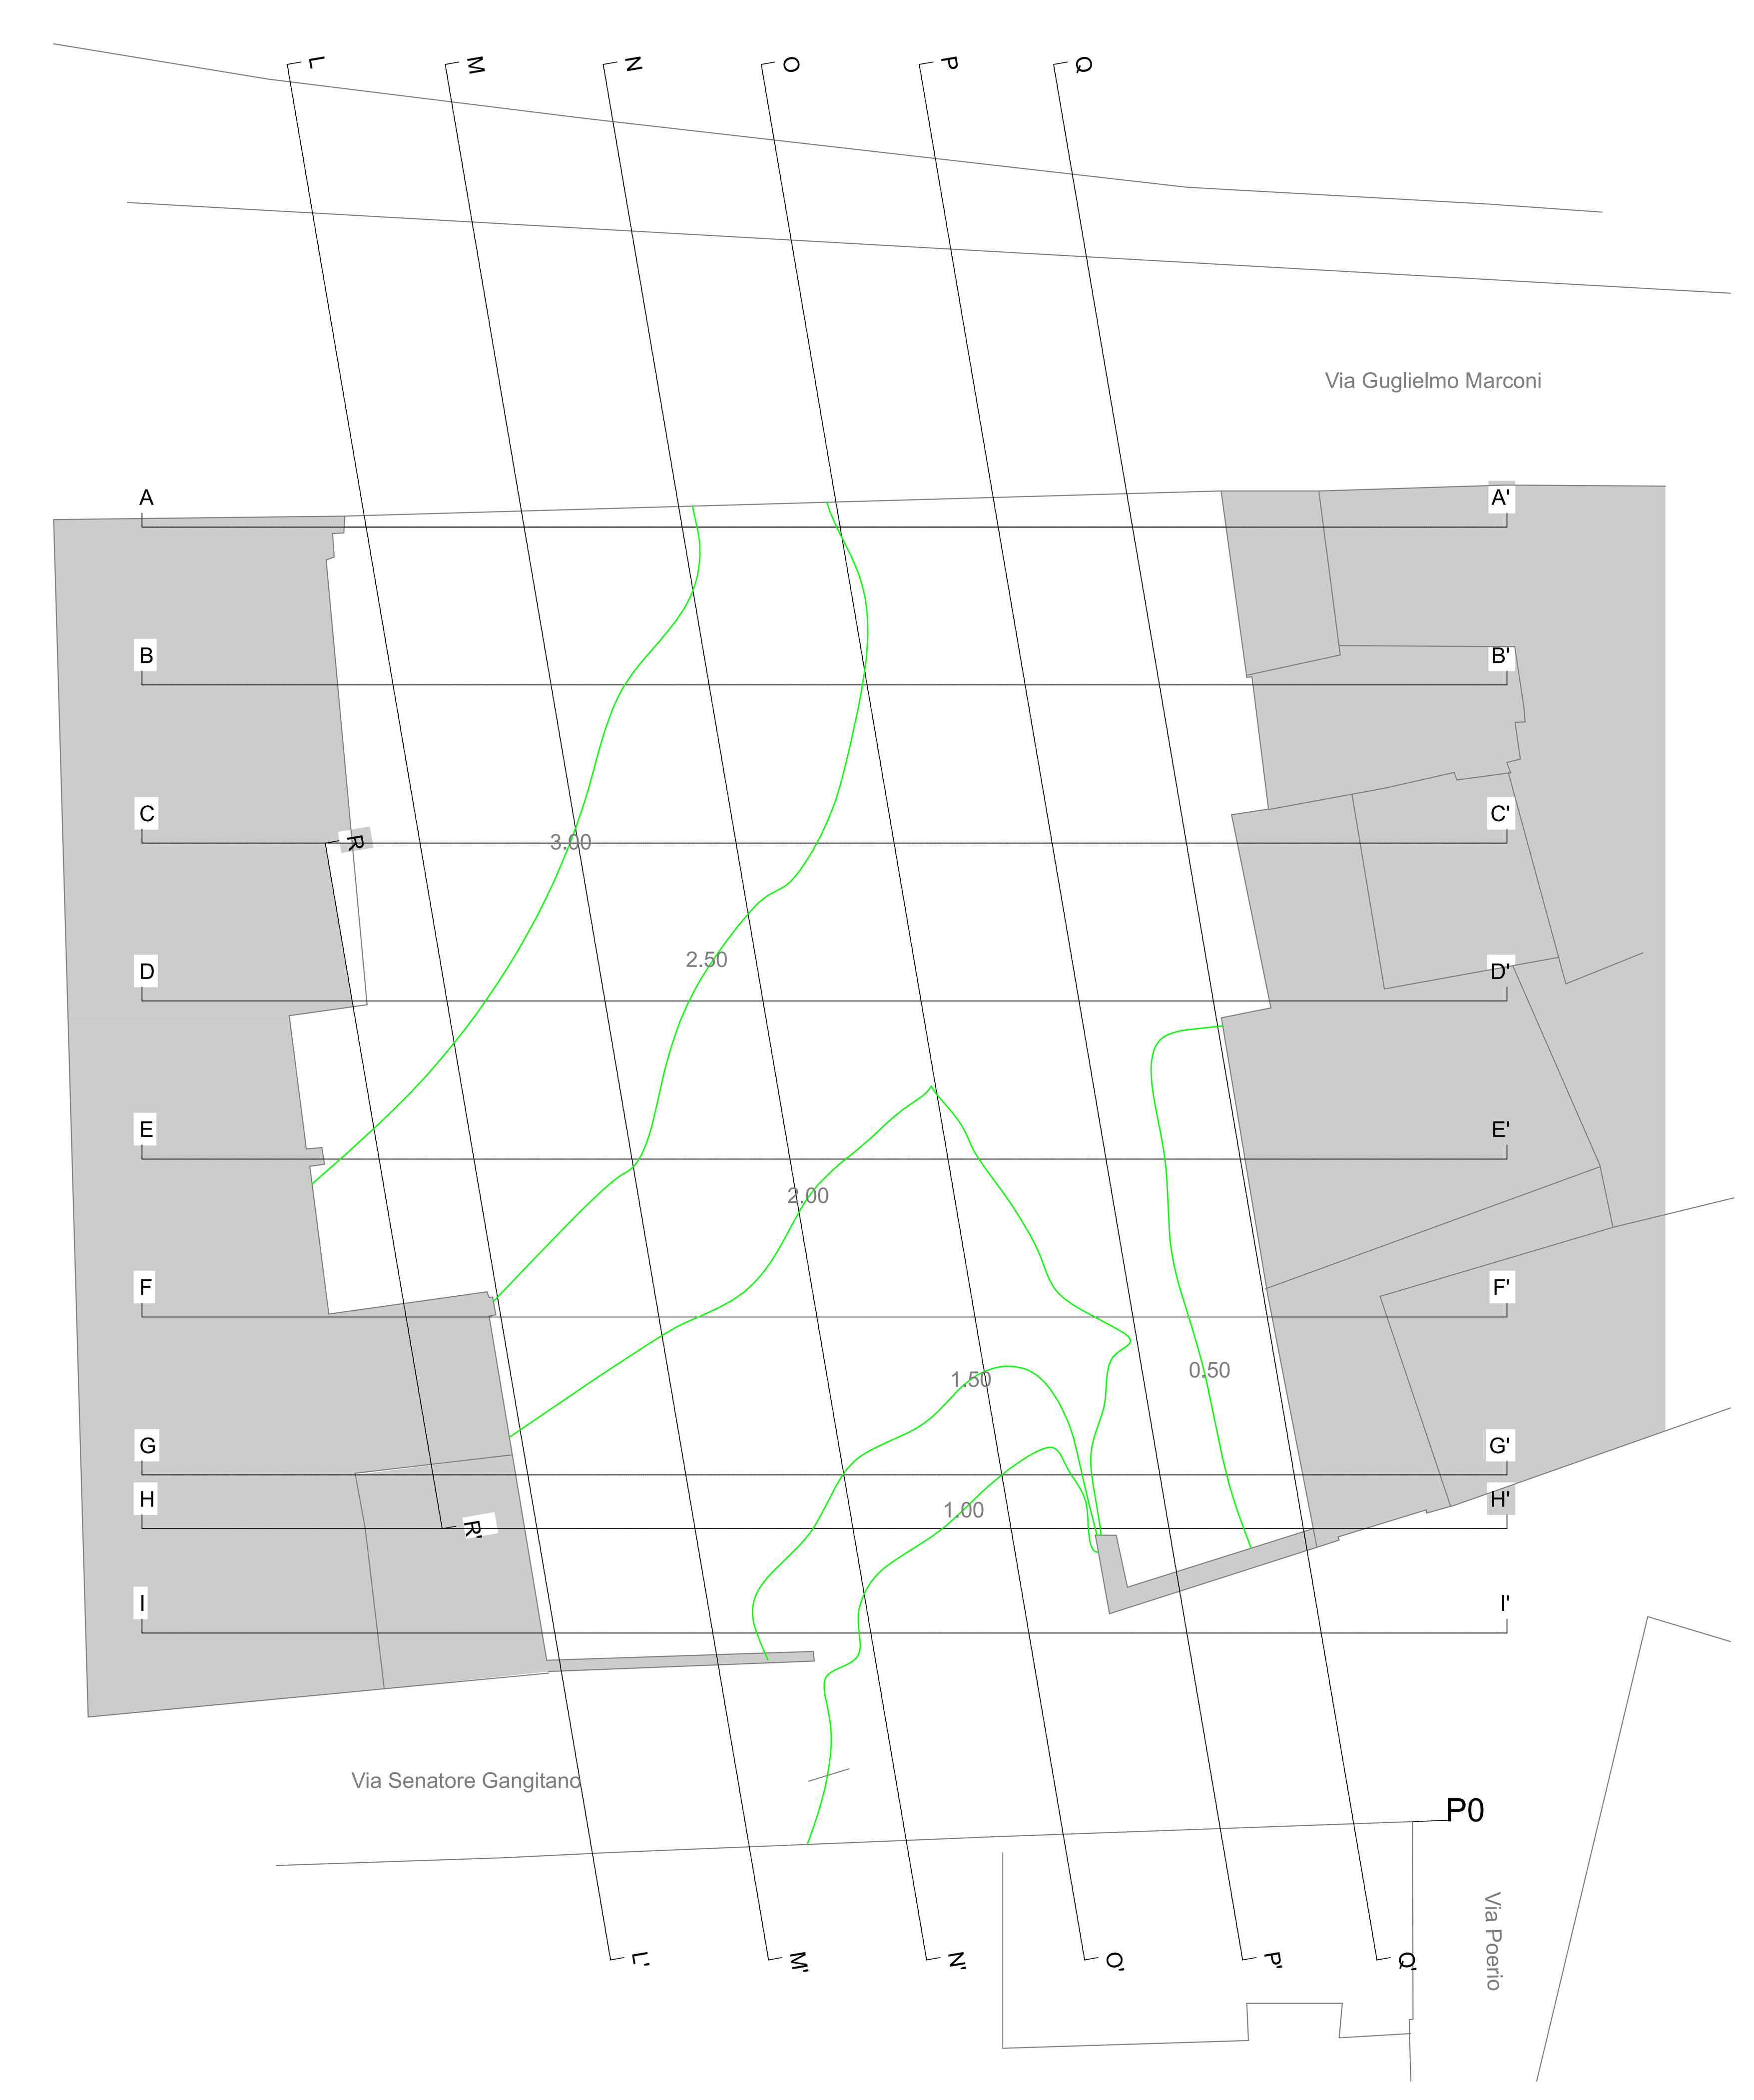


SEZIONE : A-A'

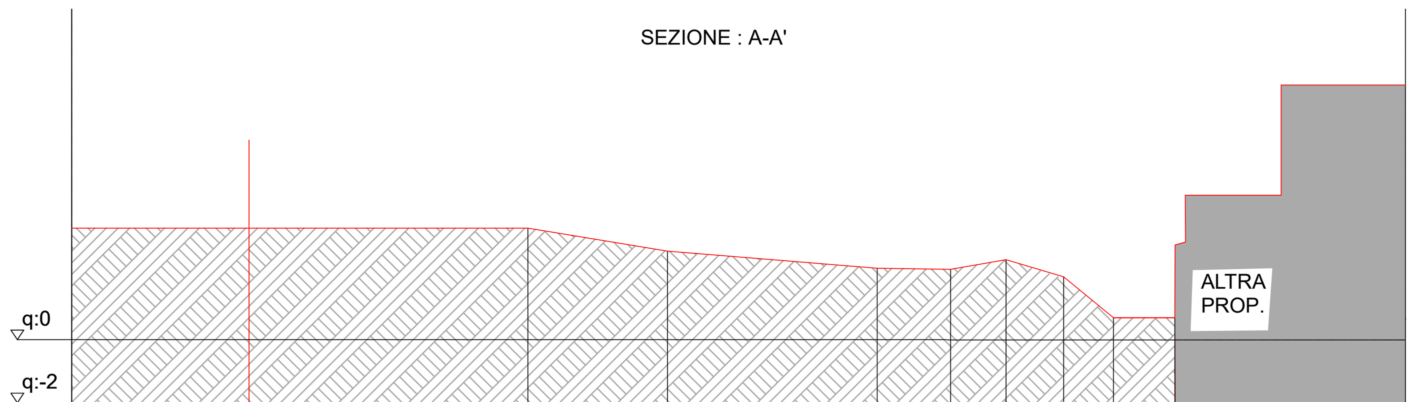


QUOTE DEL TERRENO		3.53	2.80	2.26	2.23	2.53	1.99	0.70	0.70
DISTANZE PROGRESSIVE	0.00	8.81	13.22	19.85	22.16	23.91	25.73	27.31	29.25
DISTANZE PARZIALI		8.81	4.41	6.63	2.31	1.75	1.82	1.58	1.94
INDICATORE DISTANZA									

SEZIONE : B-B'

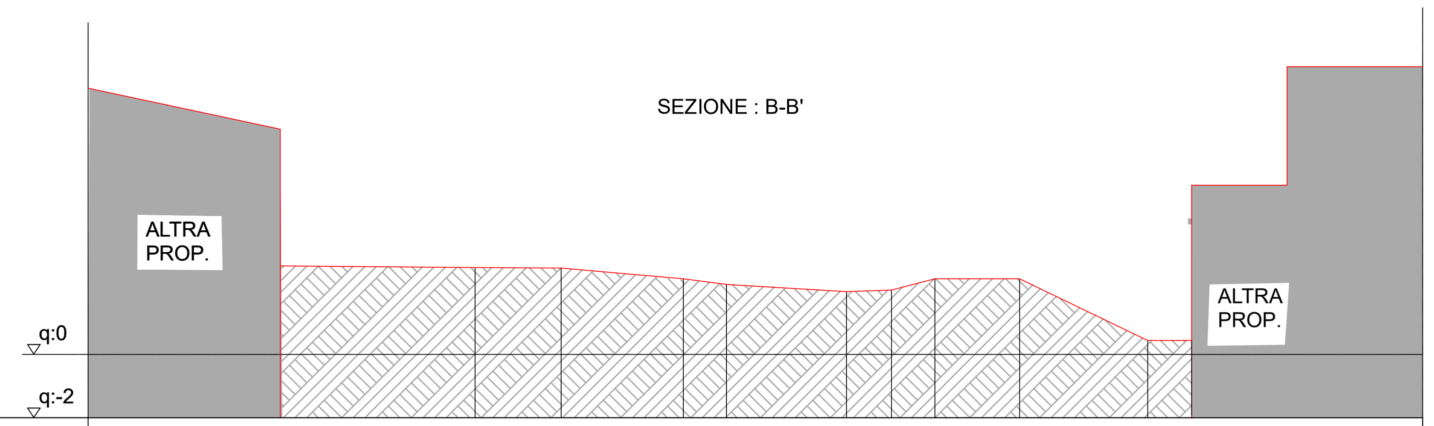


QUOTE DEL TERRENO		2.75	2.73	2.39	2.21	1.98	2.03	2.39	2.39	0.44	0.44
DISTANZE PROGRESSIVE	0.00	6.15	8.87	12.73	14.10	17.89	19.31	20.68	23.35	27.40	28.79
DISTANZE PARZIALI		6.15	2.72	3.86	1.37	3.79	1.42	1.37	2.67	4.05	1.39
INDICATORE DISTANZA											

SEZIONE : C-C'

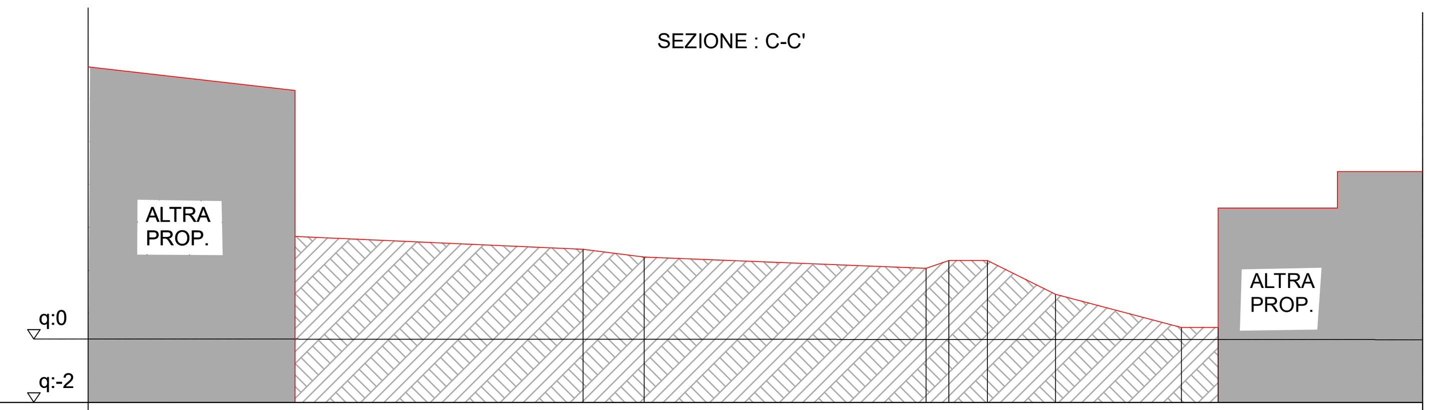

QUOTE DEL TERRENO		2.84	2.60	2.25	2.50	2.50	1.43	0.38	0.38
DISTANZE PROGRESSIVE	0.00	9.11	10.04	19.95	20.67	21.88	24.03	28.01	29.16
DISTANZE PARZIALI		9.11	1.93	8.91	0.72	1.21	2.15	3.98	1.15
INDICATORE DISTANZA									

SEZIONE : D-D'

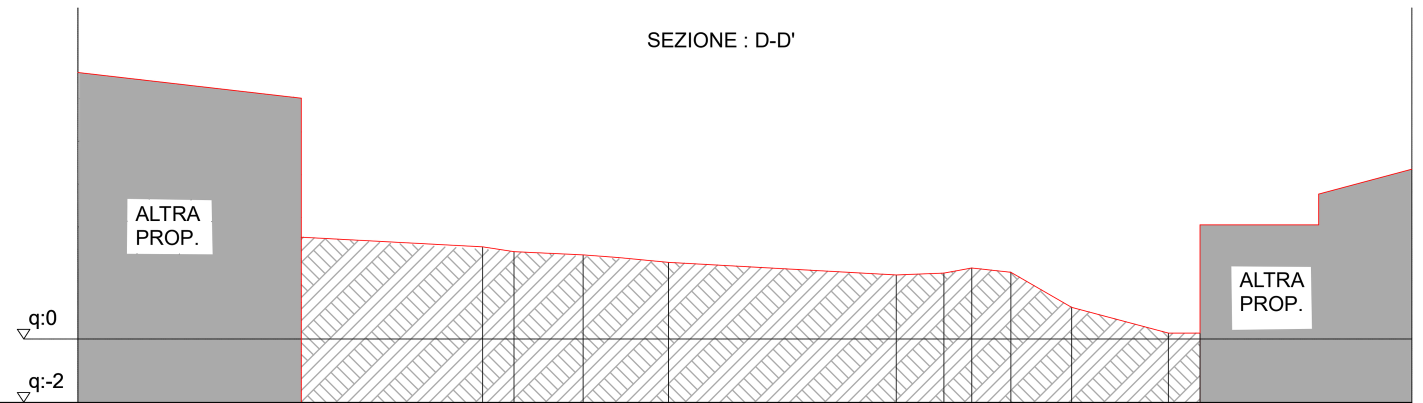


QUOTE DEL TERRENO		2.91	2.75	2.65	2.42	2.02	2.08	2.24	2.11	1.00	0.18	0.18
DISTANZE PROGRESSIVE	0.00	5.73	6.71	8.89	11.59	18.79	20.30	21.18	22.41	24.34	27.40	28.40
DISTANZE PARZIALI		5.73	0.98	2.18	2.70	7.20	1.51	0.88	1.23	1.92	3.06	1.00
INDICATORE DISTANZA												

SEZIONE : E-E'




QUOTE DEL TERRENO		2.79	2.25	1.88	2.03	2.03	-0.87	-0.87
DISTANZE PROGRESSIVE	0.00	6.21	13.58	20.96	22.15	23.98	29.08	29.70
DISTANZE PARZIALI		6.21	7.37	7.38	1.19	1.83	5.10	0.62
INDICATORE DISTANZA								

SEZIONE : F-F'

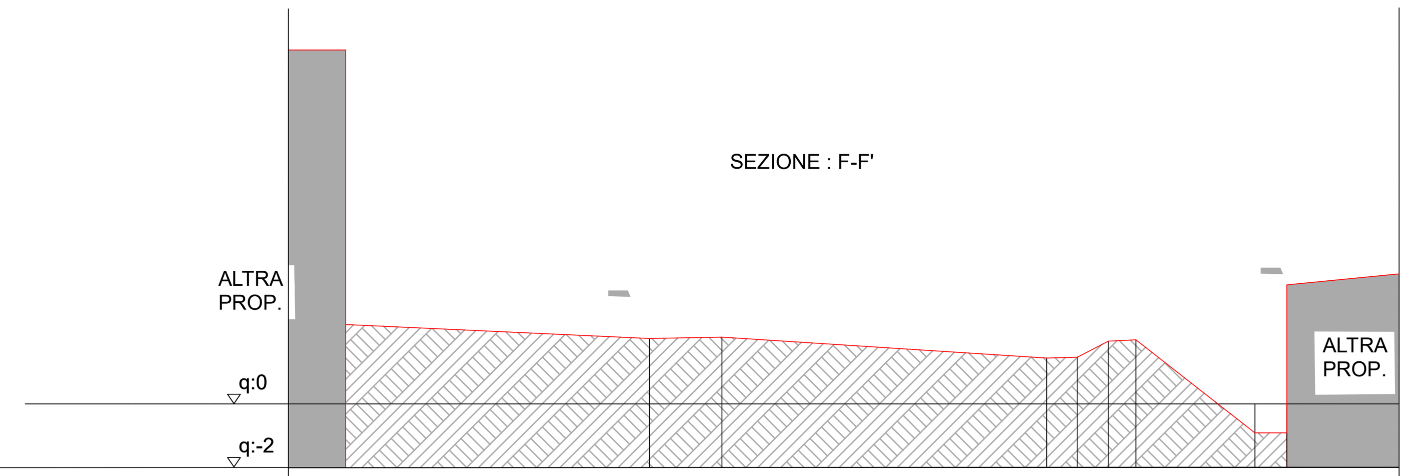

QUOTE DEL TERRENO		2.06	2.11	1.45	1.48	1.98	2.03	-0.91	-0.91
DISTANZE PROGRESSIVE	0.00	9.59	11.88	22.15	23.11	24.09	24.96	28.72	29.72
DISTANZE PARZIALI		9.59	2.29	10.27	0.96	0.98	0.87	3.76	1.00
INDICATORE DISTANZA									

SEZIONE : G-G'

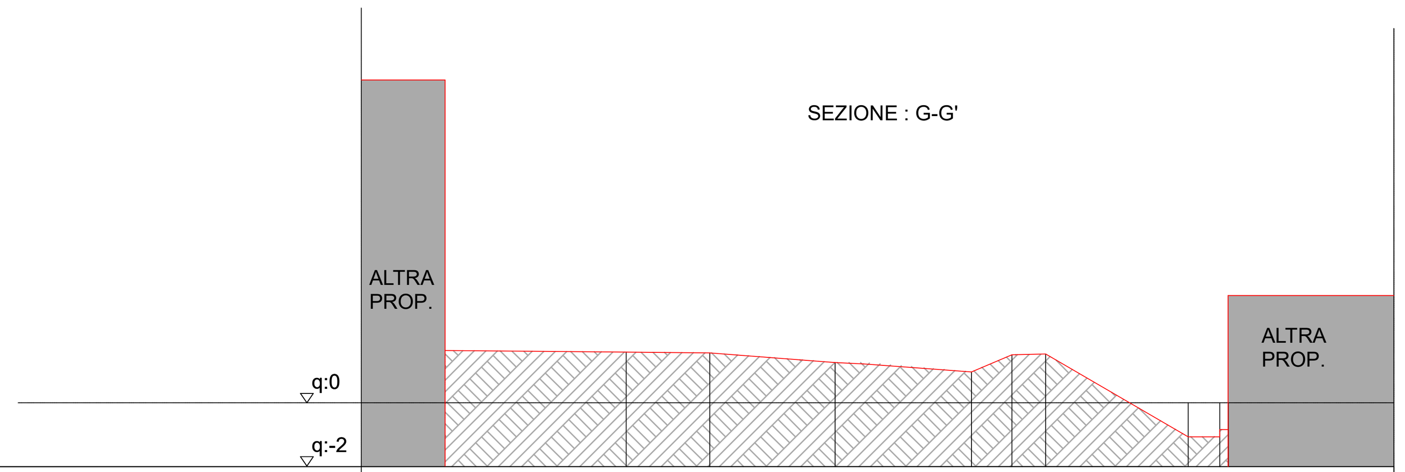

QUOTE DEL TERRENO		1.60	1.57	1.27	0.97	1.52	1.54	-1.07	-1.07	-0.84
DISTANZE PROGRESSIVE	0.00	5.73	8.38	12.34	16.65	17.93	18.99	22.50	23.50	23.77
DISTANZE PARZIALI		5.73	2.65	3.96	4.31	1.28	1.06	4.51	1.00	0.27
INDICATORE DISTANZA										

Committente: Città di Canicattì
Libero Consorzio comunale di Agrigento

REGIONE SICILIANA

Oggetto: "Rigenerazione urbana dello spazio di piazzale Marconi per la realizzazione di un'area attrezzata a parcheggio da utilizzare anche come area di raccolta per i fini di protezione civile", che importo complessivo del progetto di € 429.105,23." CIG. B618604d3F - CUP. PROV0000057739

Progetto: Rigenerazione urbana dello spiazzo di Piazzale Marconi

Ubicazione: Via Guglielmo Marconi - Via Senatore Sant'Gangitano, 92024 Canicattì (AG)



Elaborato: TAV. 04 - RILIEVO PLANO ALTIMETRICO SEZIONI

DATA	REV.	REDATTO	VISTO	APPROVATO	DESCRIZIONE
20/07/2026	00	GC	GM	EL	Emissione

Progetto verificato ai sensi del D.Lgs. n. 36/2023 con Verbale 17 del 28 LUG. 2026

Progettista
Ing. Elio Lo Giudice


Supporto alla Progettazione
Ing. Giuseppe Mugnos


RUP
Geom. Diego Salanga


COLLABORATORI DEL RUP
Geom. Giuseppe Cipollina
Geom. Gioachino Nicosia


LO GIUDICE MUGNOS
STUDIO ASSOCIATO DI INGEGNERIA STRUTTURALE


COMUNE DI CANICATTÌ – UFFICIO TECNICO

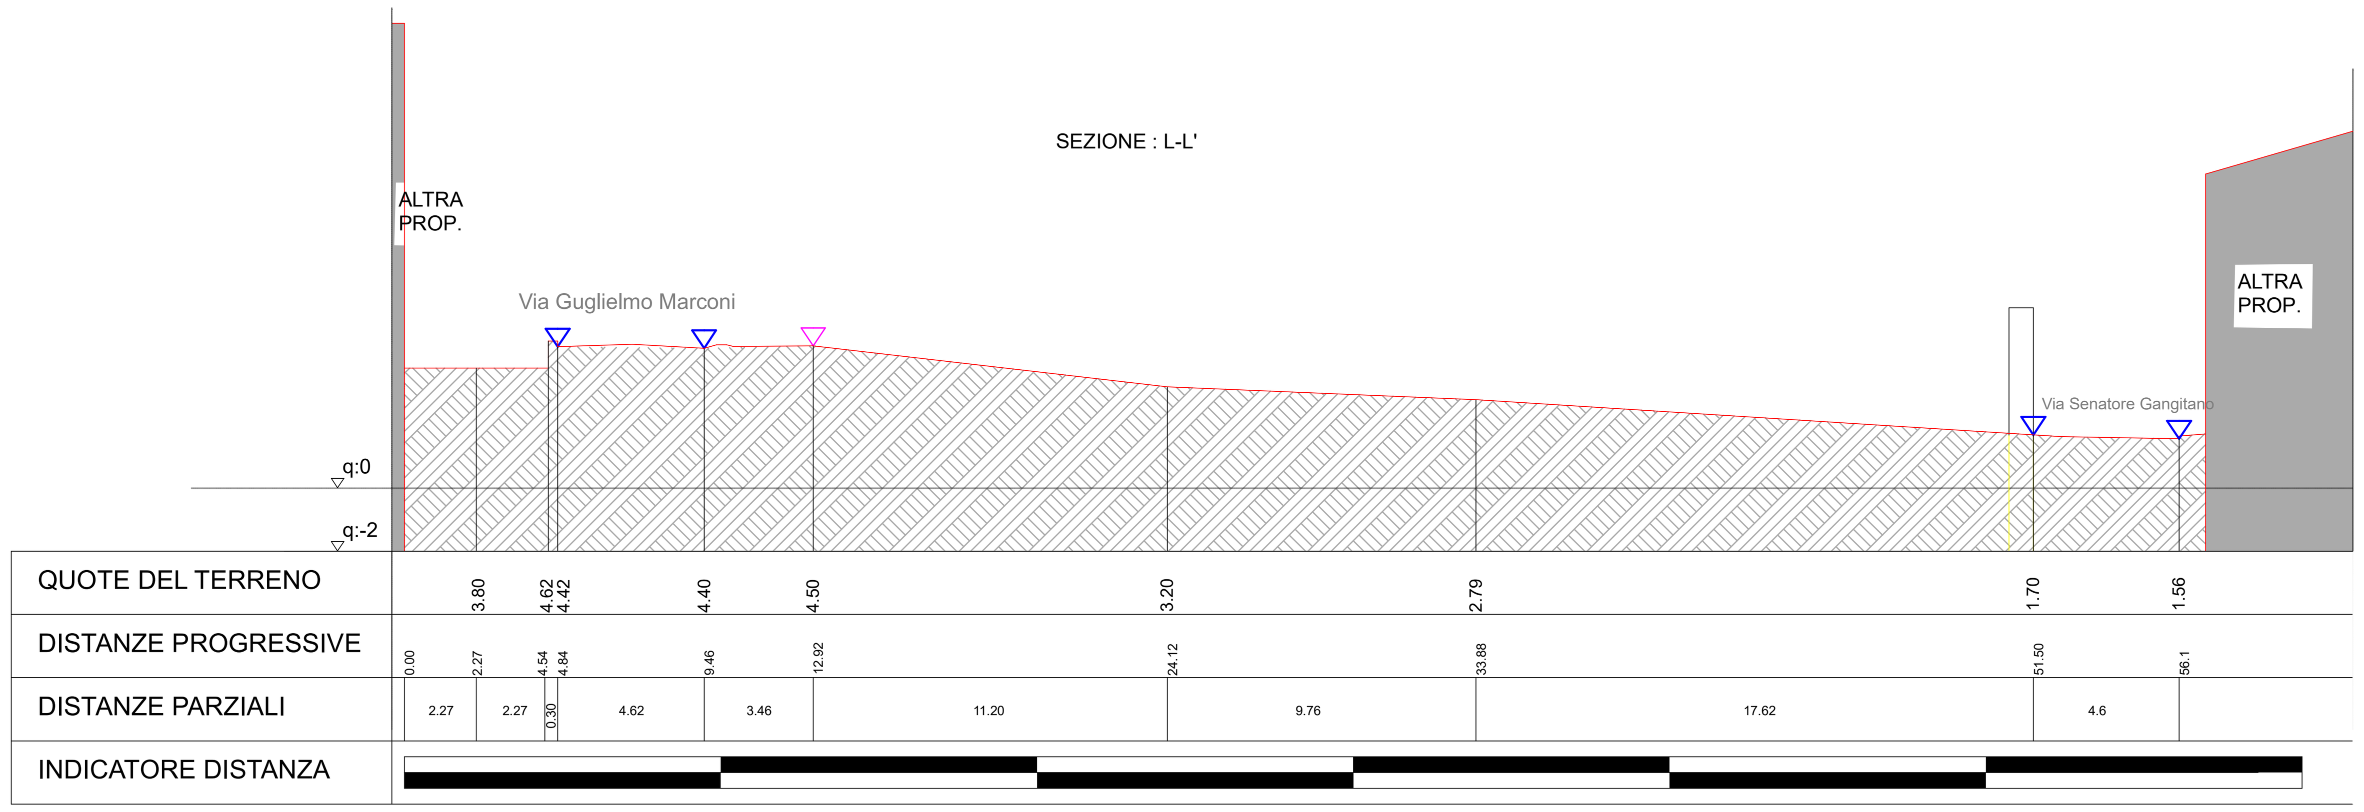


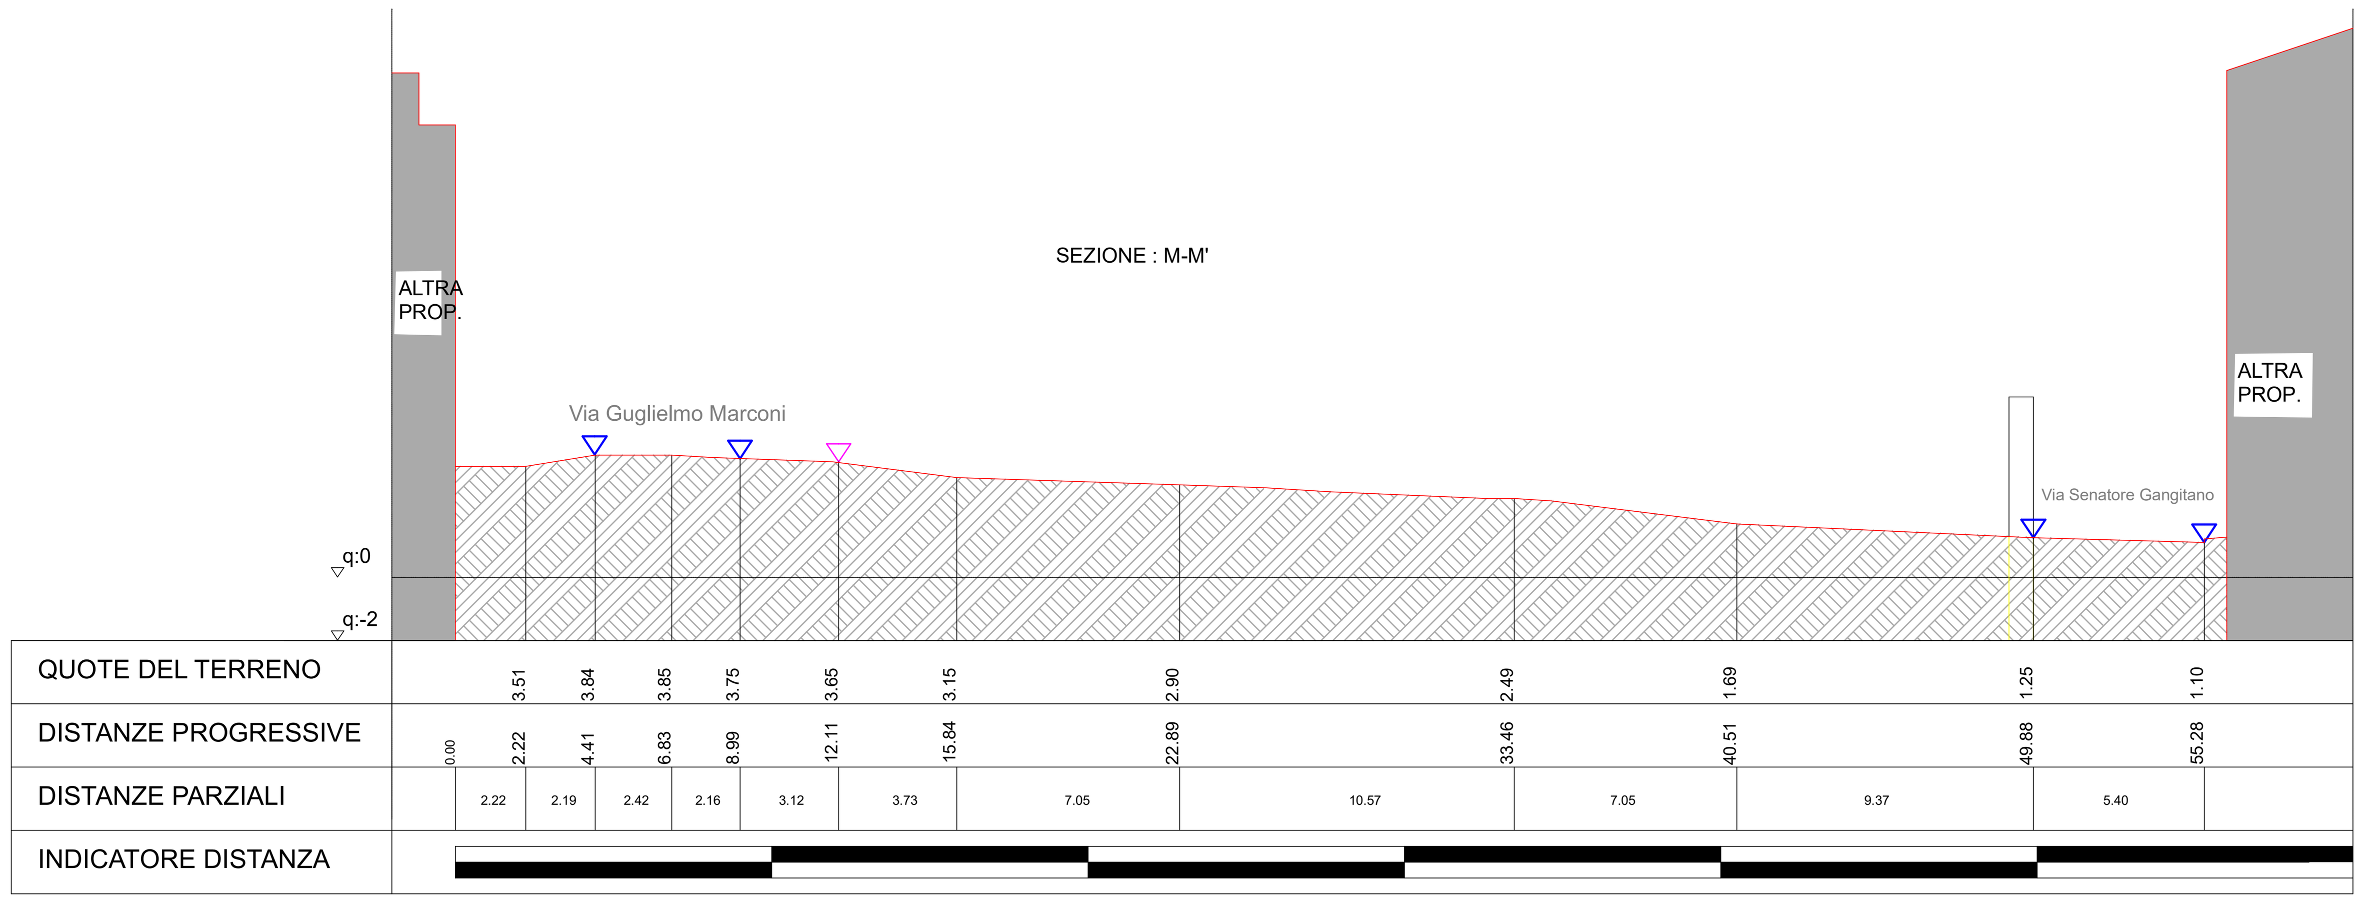


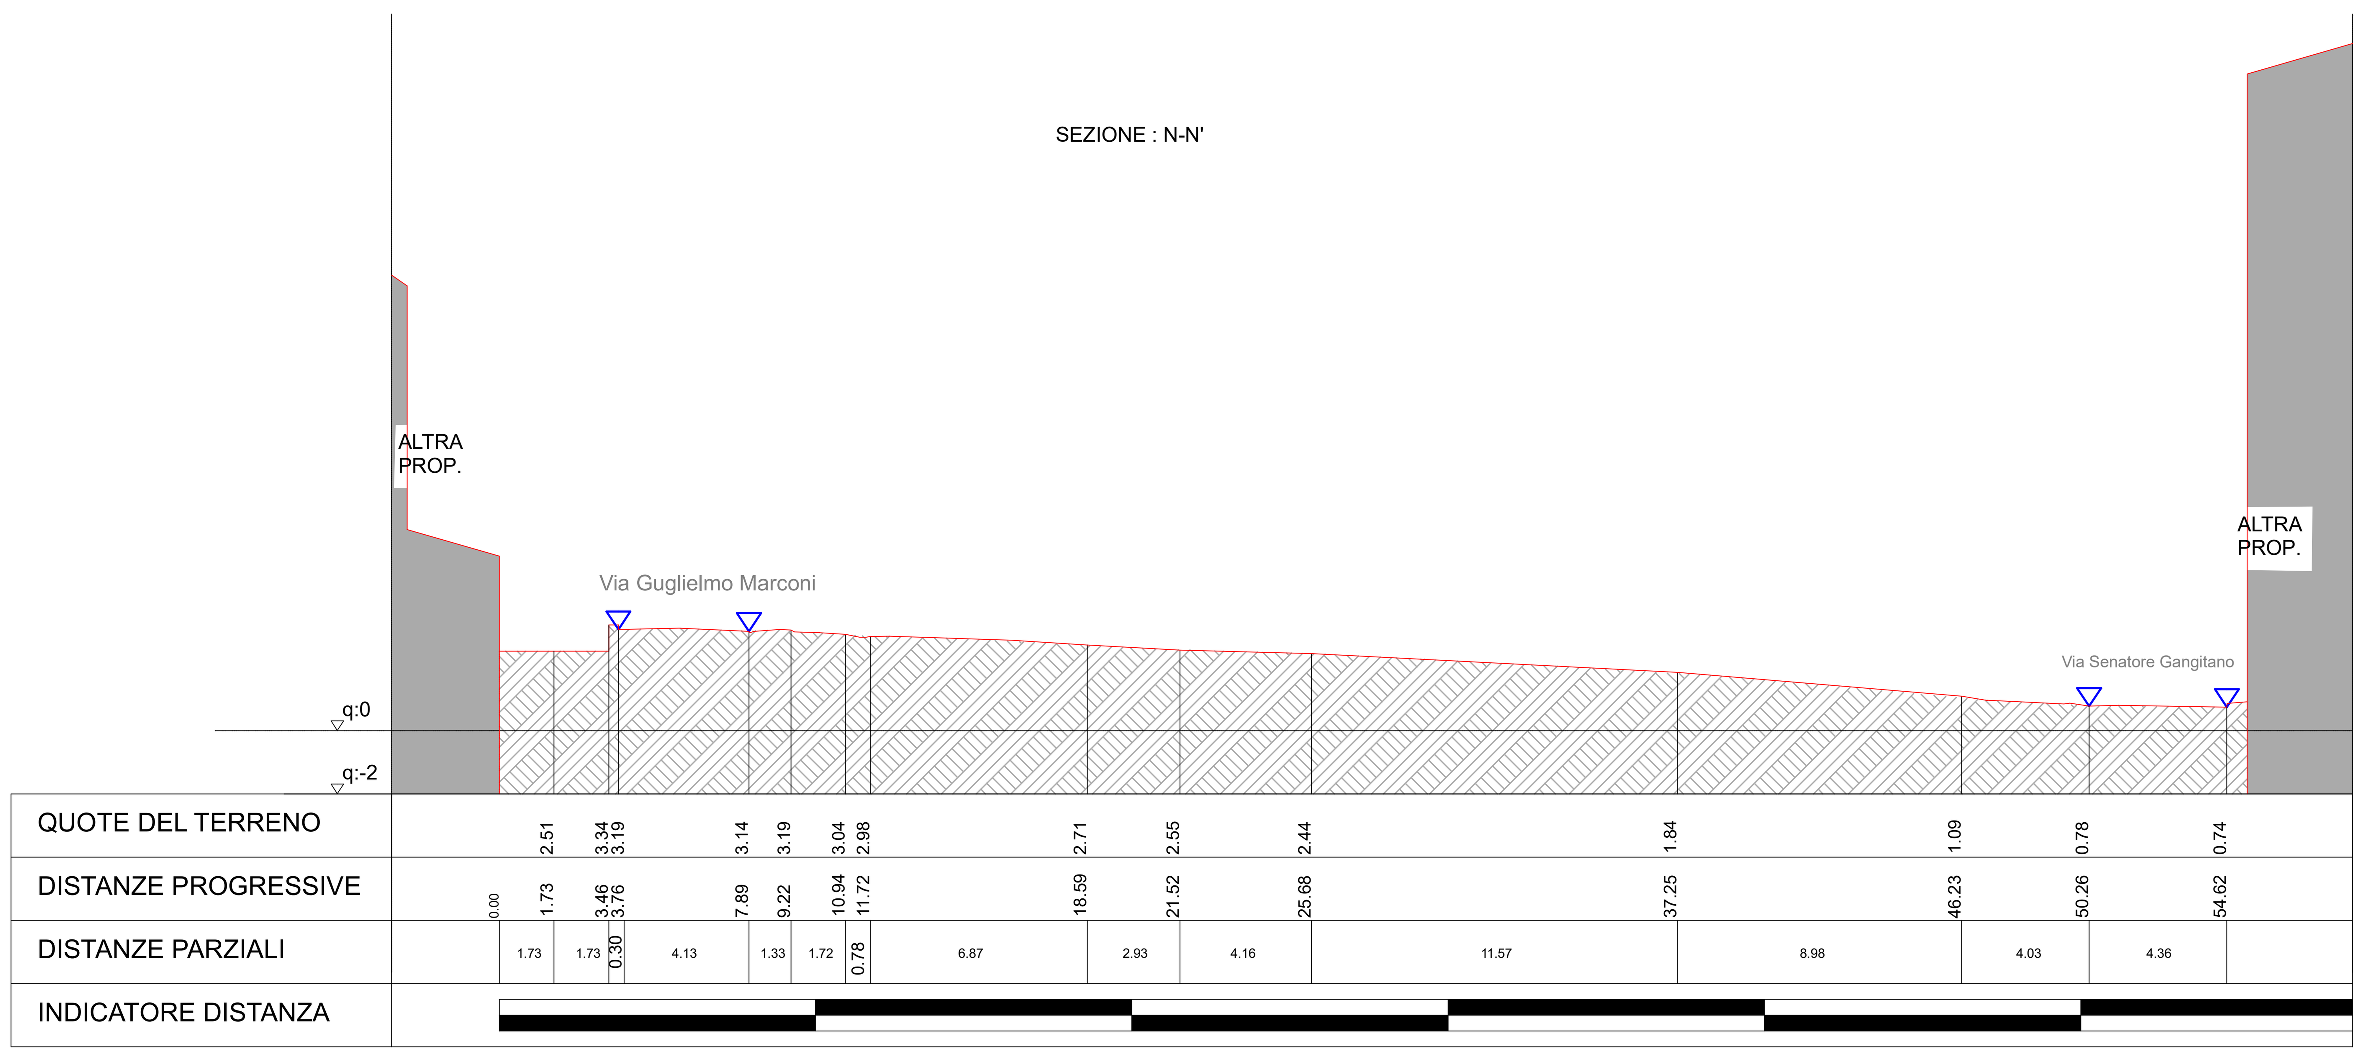


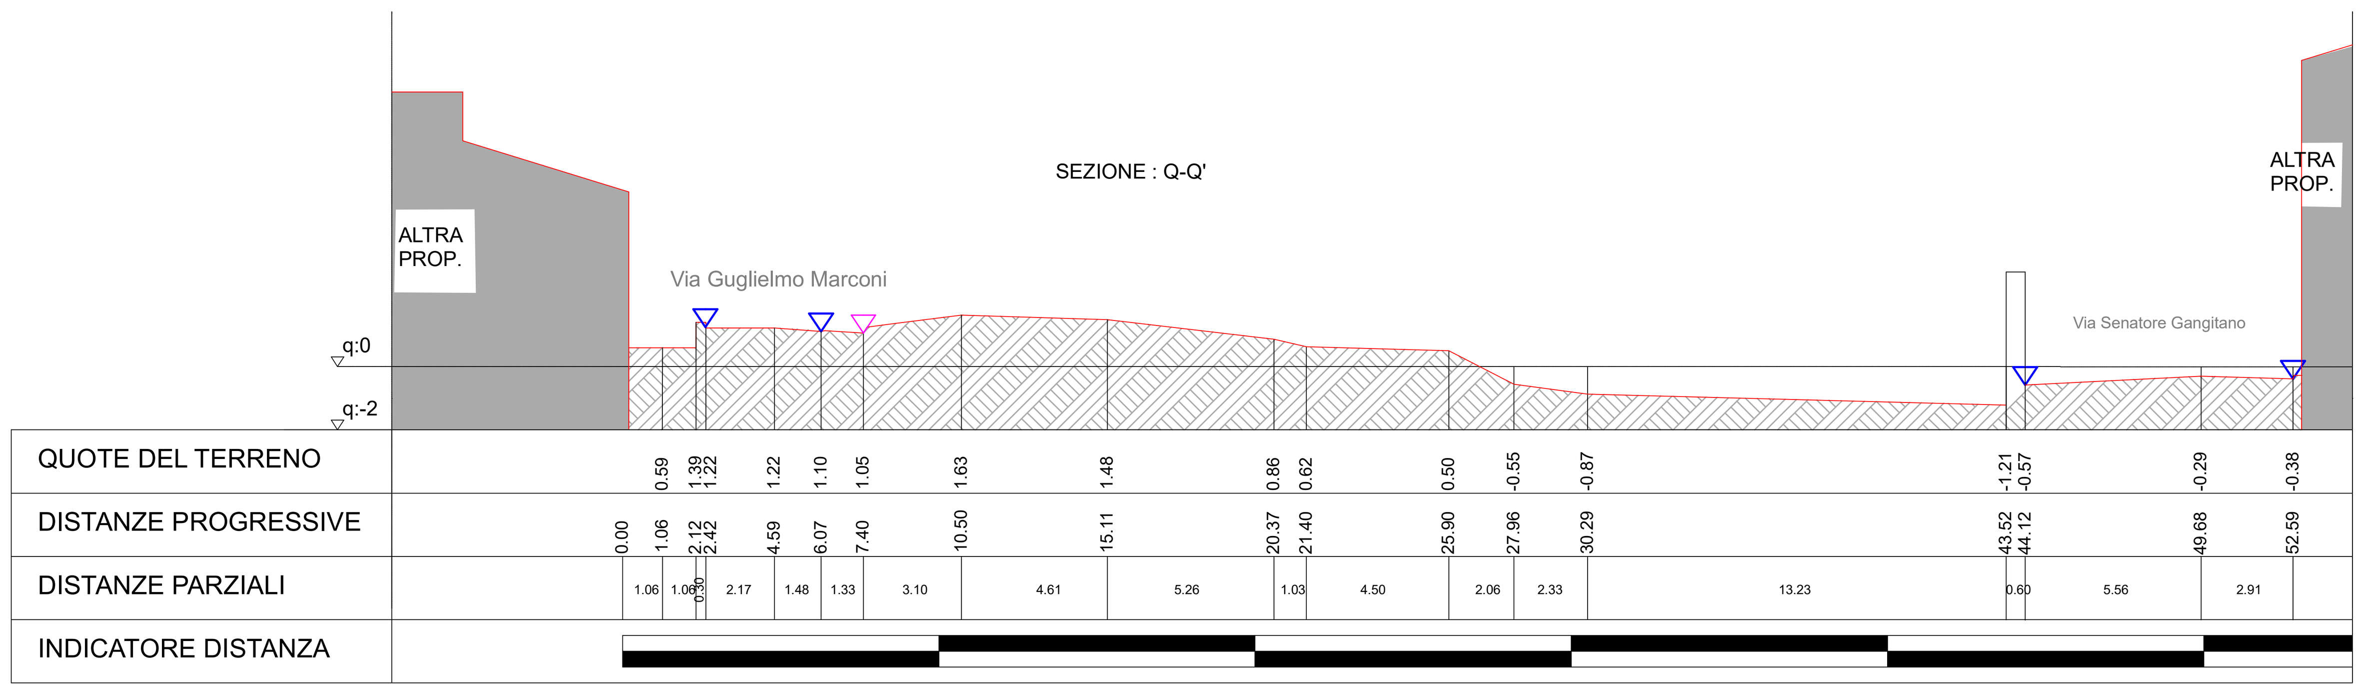

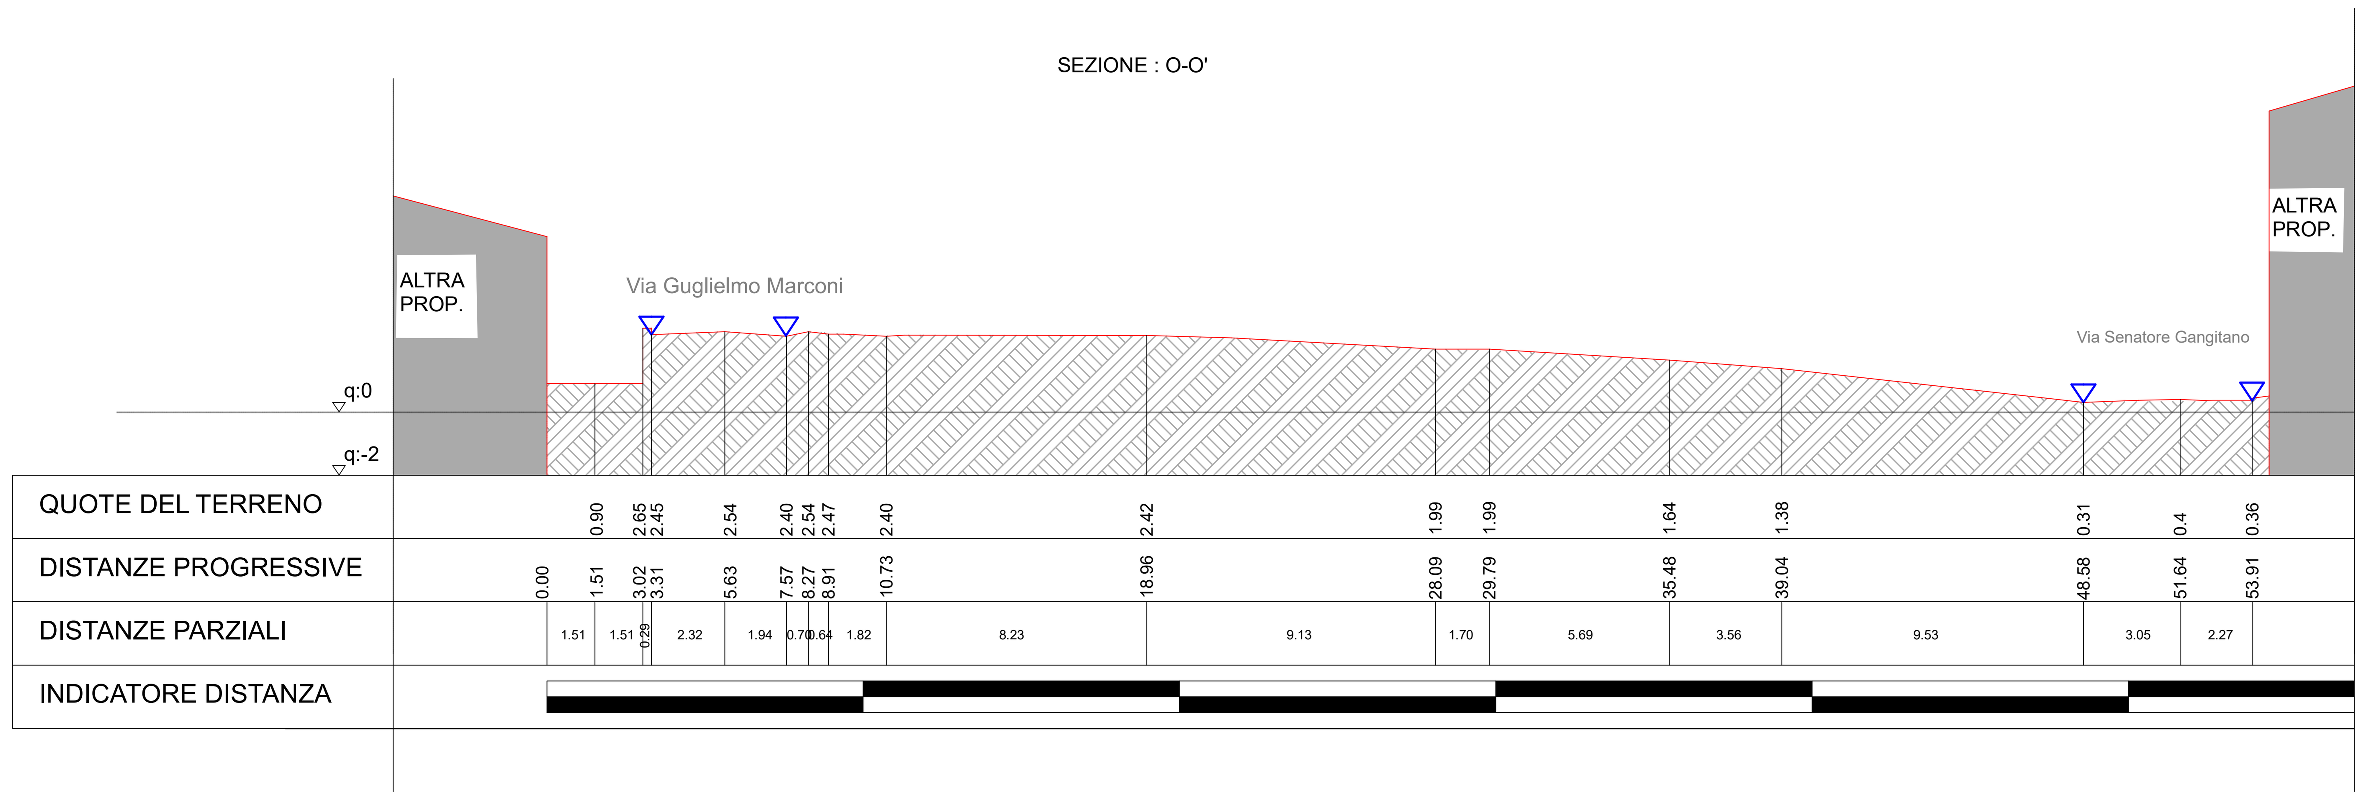

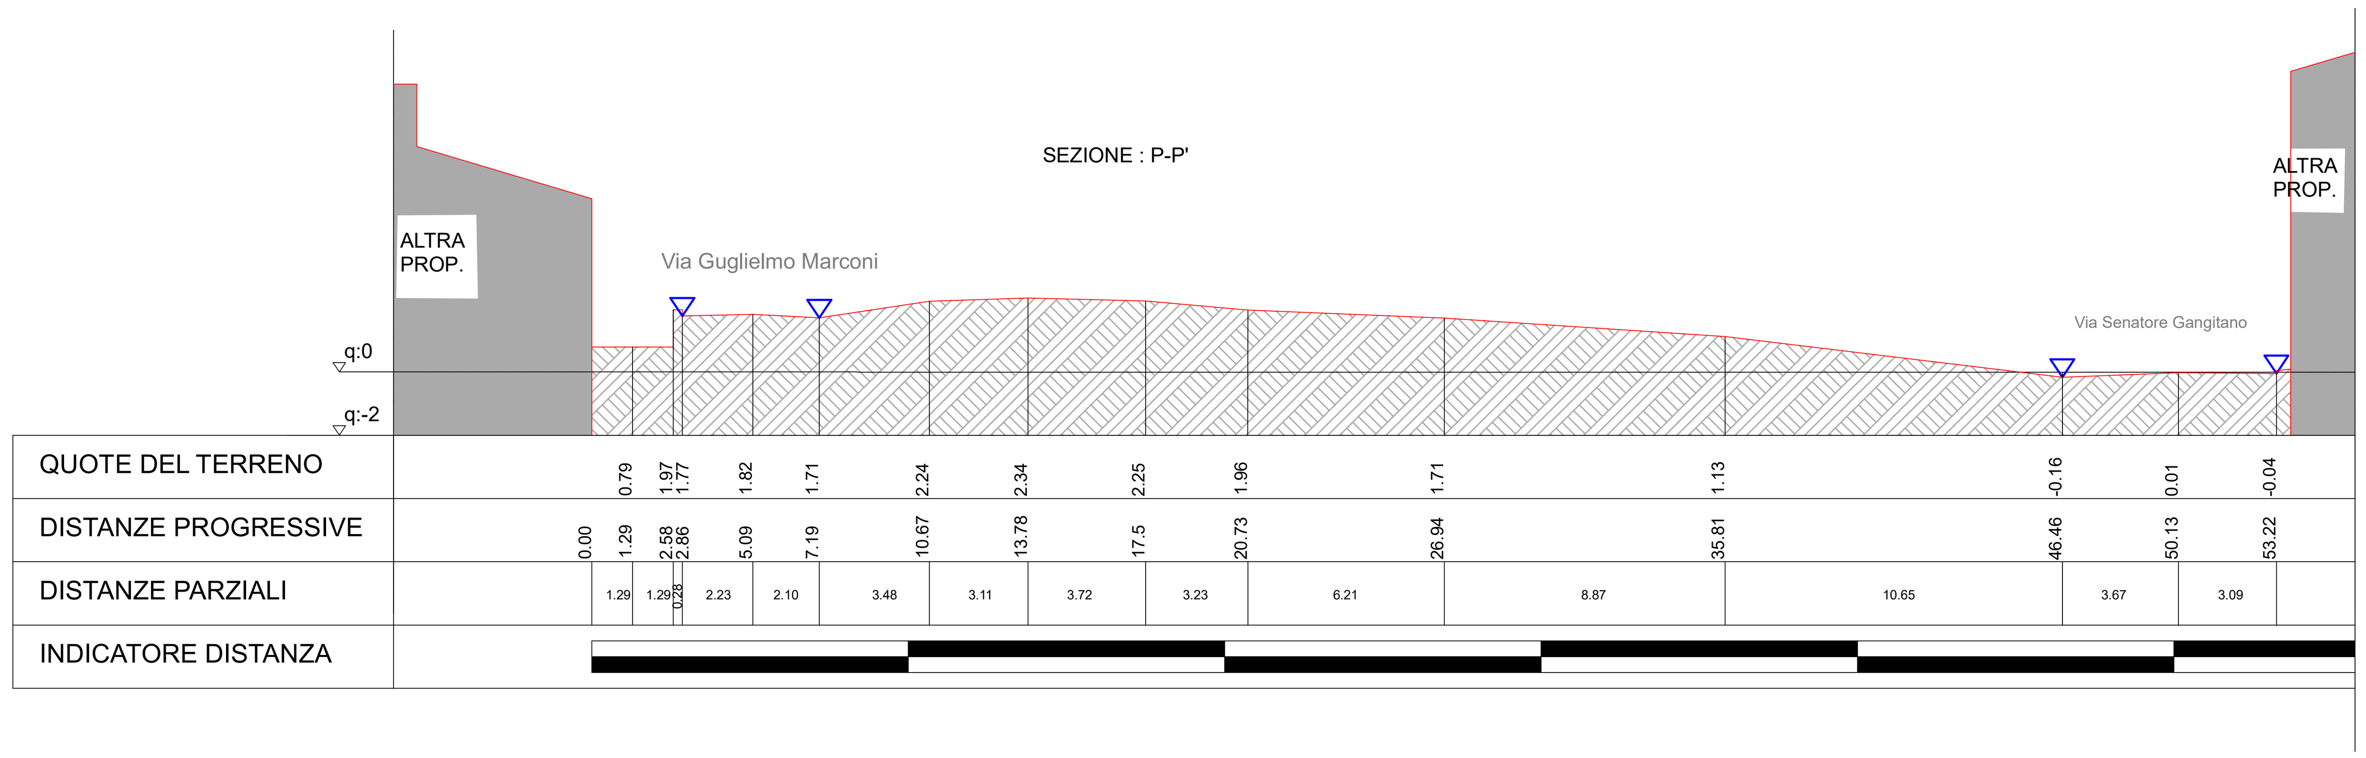

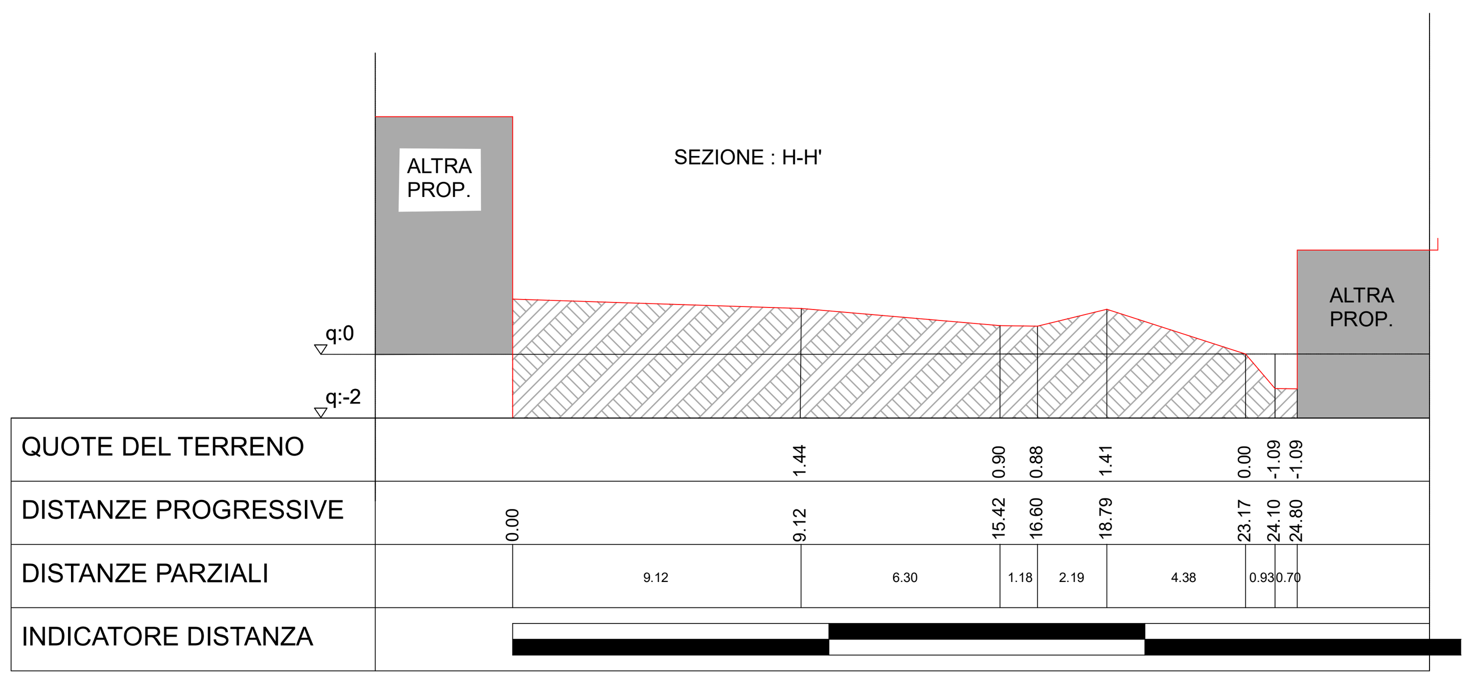

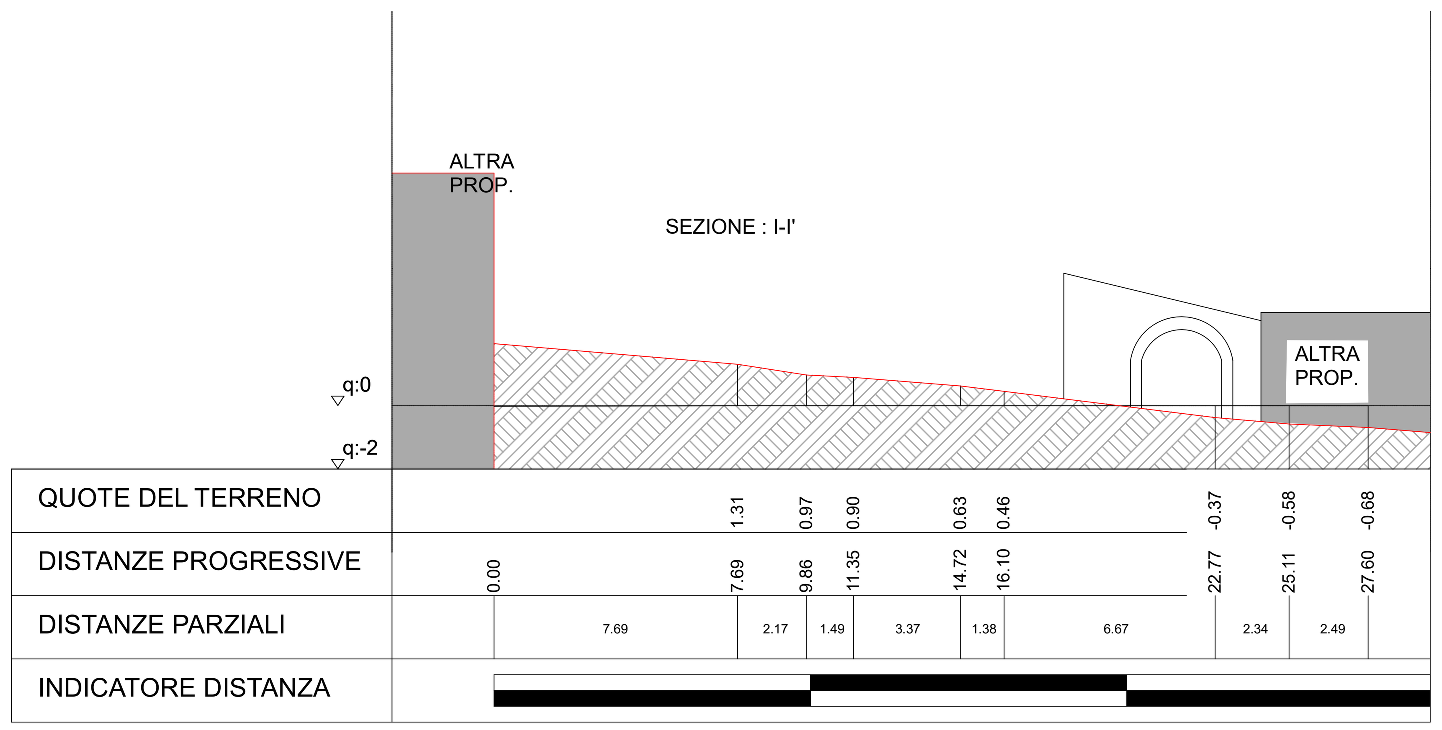

Committente: Città di Canicattì
Libero Consorzio comunale di Agrigento

REGIONE SICILIANA

Oggetto: "Rigenerazione urbana dello spazio di piazzale Marconi per la realizzazione di un'area attrezzata a parcheggio da utilizzare anche come area di raccolta per i fini di protezione civile", che importo complessivo del progetto di € 429.105,23." CIG. B618604d3F - CUP. PROV0000057739

Progetto: Rigenerazione urbana dello spiazzo di Piazzale Marconi

Ubicazione: Via Guglielmo Marconi - Via Senatore Sant'Gangitano, 92024 Canicattì (AG)



Elaborato: TAV. 05 - RILIEVO PLANO ALTIMETRICO SEZIONI

DATA	REV.	REDATTO	VISTO	APPROVATO	DESCRIZIONE
20/07/2026	00	GC	GM	EL	Emissione

Progetto verificato ai sensi del D.Lgs. n. 36/2023 con Verbale 17 del 28 LUG. 2026

Progettista
Ing. Elio Lo Giudice


Supporto alla Progettazione
Ing. Giuseppe Mugnos

RUP
Geom. Diego Salanga

COLLABORATORI DEL RUP
Geom. Giuseppe Cipollina
Geom. Gioacchino Nicosia

LO GIUDICE MUGNOS
STUDIO ASSOCIATO DI INGEGNERIA STRUTTURALE

COMUNE DI CANICATTÌ UFFICIO TECNICO

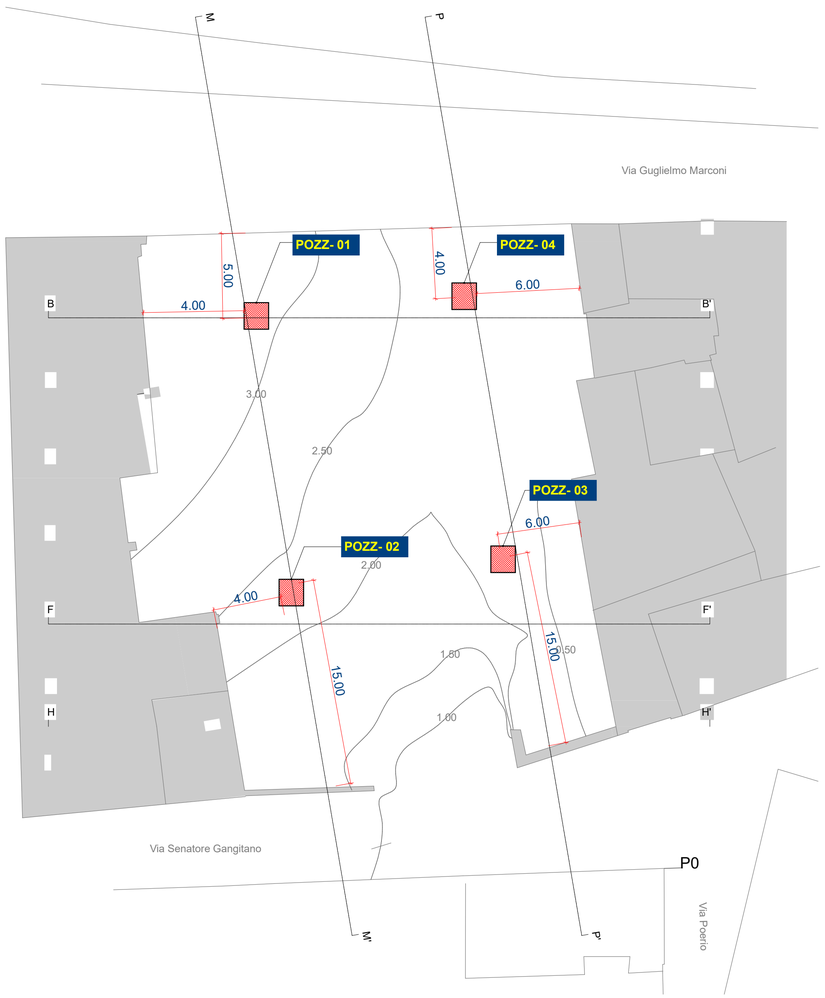






















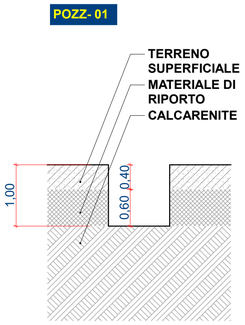


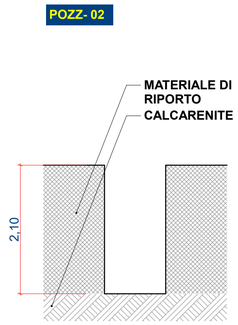


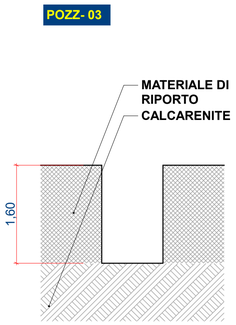


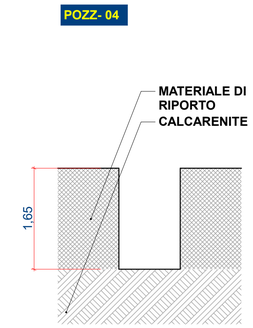

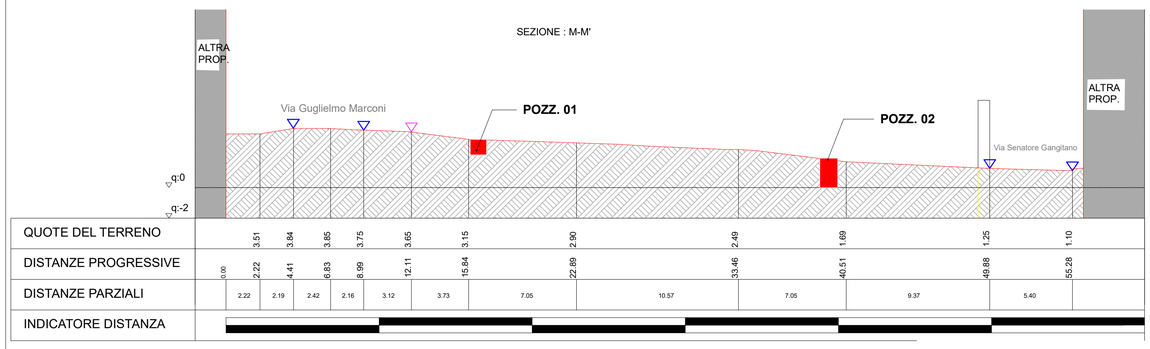

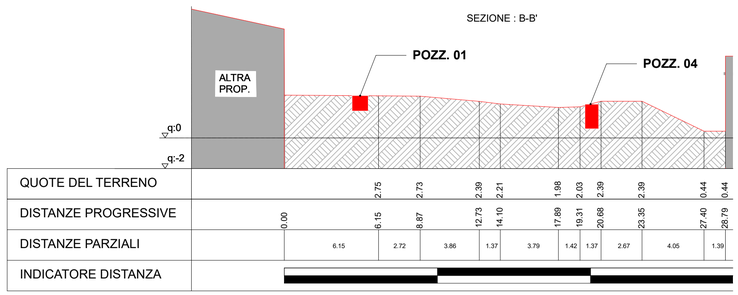

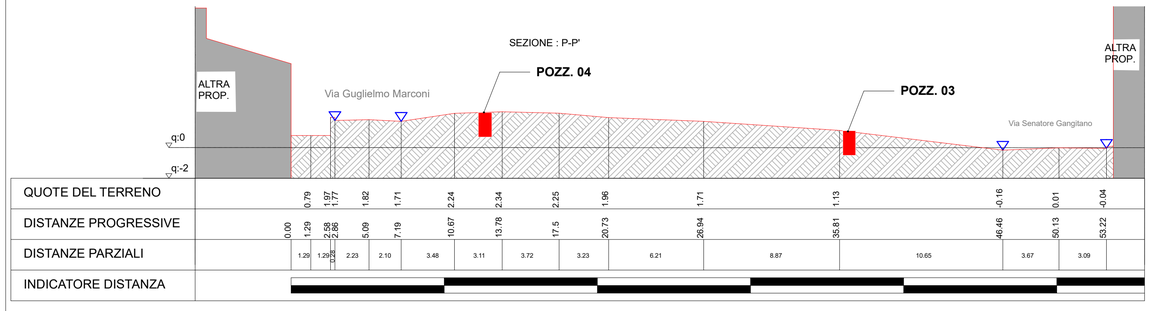

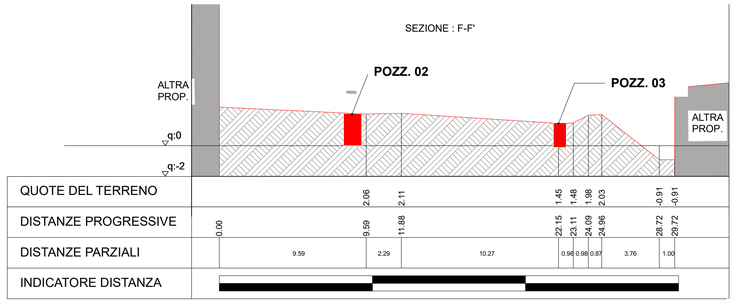

Committente: Città di Canicattì
Libero Consorzio comunale di Agrigento
REGIONE SICILIANA

Oggetto: "Rigenerazione urbana dello spazio di piazzale Marconi per la realizzazione di un'area attrezzata a parcheggio da utilizzare anche come area di raccolta per i fini di protezione civile", che importo complessivo del progetto di € 429.105,23." CIG. B618604d3F - CUP. PROV0000057739

Progetto: Rigenerazione urbana dello spiazzo di Piazzale Marconi

Ubicazione: Via Guglielmo Marconi - Via Senatore Sant'Gangitano, 92024 Canicattì (AG)



Elaborato: TAV. 06 - RILIEVO PLANO ALTIMETRICO STATO DI FATTO CON POZZETTI


DATA	REV.	REDATTO	VISTO	APPROVATO	DESCRIZIONE
20/07/2026	00	GC	GM	EL	Emissione

Progetto verificato ai sensi del D.Lgs. n. 36/2023 con Verbale 17 del 28 LUG. 2026


Progettista — Ing. Elio Lo Giudice
Supporto alla Progettazione — Ing. Giuseppe Mugnos
LO GIUDICE MUGNOS
STUDIO ASSOCIATO DI INGEGNERIA STRUTTURALE

RUP
Geom. Diego Malanga
COLLABORATORI DEL RUP
Geom. Giuseppe Cipollina
Geom. Giovanni Nicosia
COMUNE DI CANICATTÌ
UFFICIO TECNICO


PLANIMETRIA DI PROGETTO CON PIANO QUOTATO SCALA 1:100

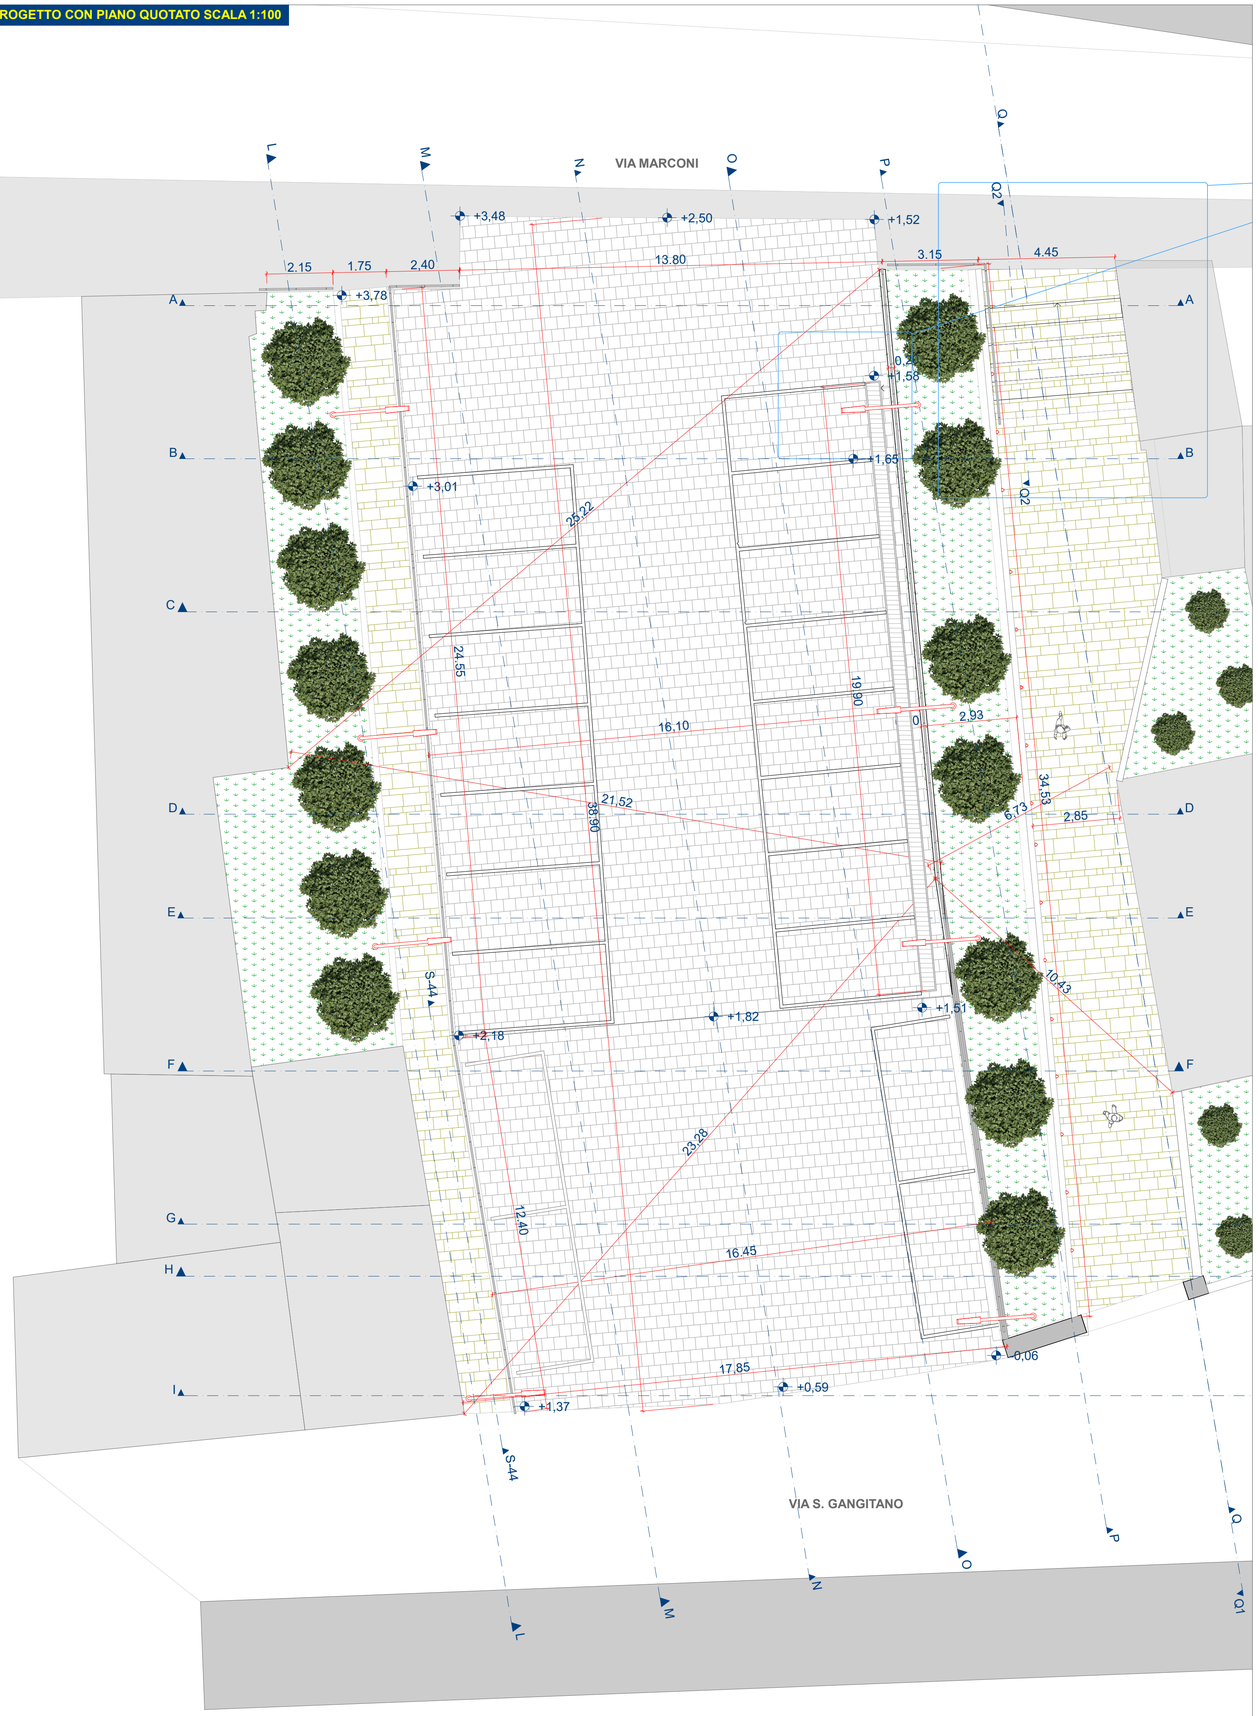


SEZIONE B-B' SCALA 1:100

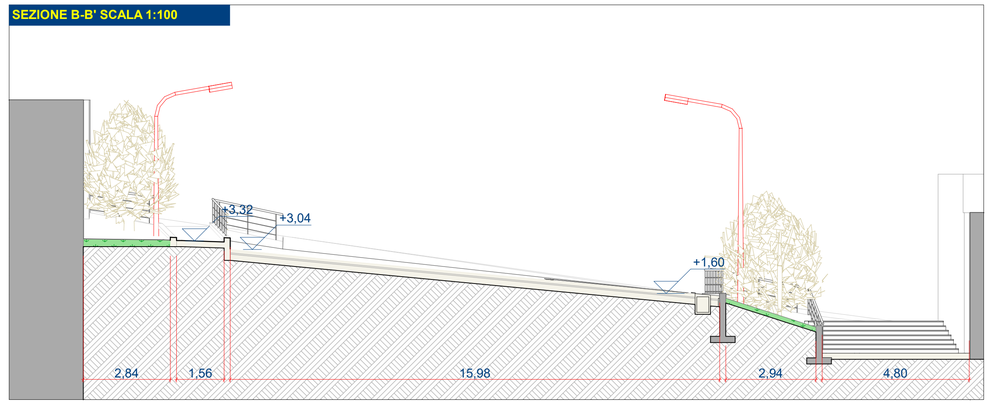


SEZIONE E-E' SCALA 1:100

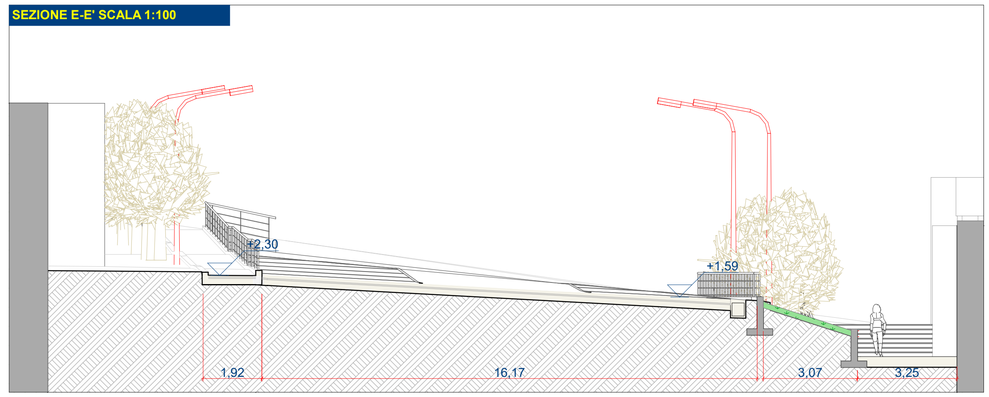


SEZIONE G-G' SCALA 1:200

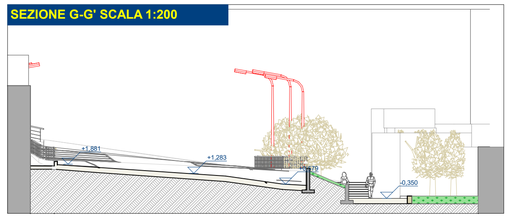

SEZIONE I-I' SCALA 1:200

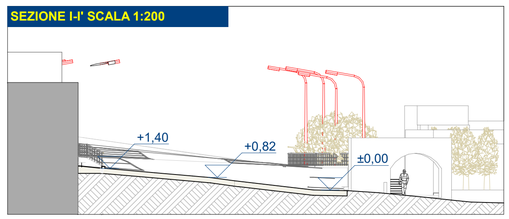

SEZIONE D-D' SCALA 1:50

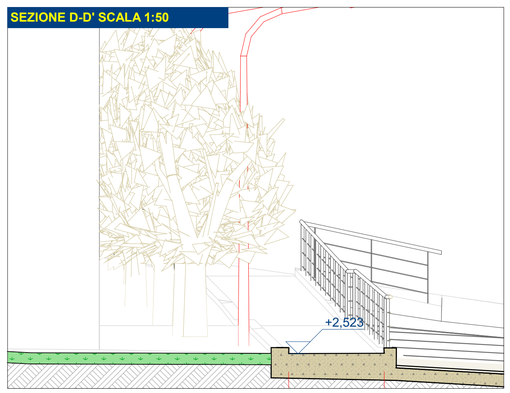

Committente: Città di Canicattì
Libero Consorzio comunale di Agrigento
REGIONE SICILIANA

Oggetto: "Rigenerazione urbana dello spazio di piazzale Marconi per la realizzazione di un'area attrezzata a parcheggio da utilizzare anche come area di raccolta per i fini di protezione civile", che importo complessivo del progetto di € 429.105,23." CIG. B618604d3F - CUP. PROV0000057739

Progetto: Rigenerazione urbana dello spiazzo di Piazzale Marconi

Ubicazione: Via Guglielmo Marconi - Via Senatore Sant'Gangitano, 92024 Canicattì (AG)



Elaborato: TAV. 07 - PROGETTO PLANIMETRIA E SEZIONI

DATA	REV.	REDATTO	VISTO	APPROVATO	DESCRIZIONE
20/07/2026	00	GC	GM	EL	Emissione

Progetto verificato ai sensi del D.Lgs. n. 36/2023 con Verbale 17 del 28 LUG. 2026

Progettista — *Ing. Elio Lo Giudice*


Supporto alla Progettazione — *Ing. Giuseppe Mugnos*

RUP — *Geom. Diego Malanga*


COLLABORATORI DEL RUP
Geom. Giuseppe Cipollina
Geom. Gaetano Nicosia

LO GIUDICE MUGNOS
STUDIO ASSOCIATO DI INGEGNERIA STRUTTURALE


SEZIONE N-N' SCALA 1:100

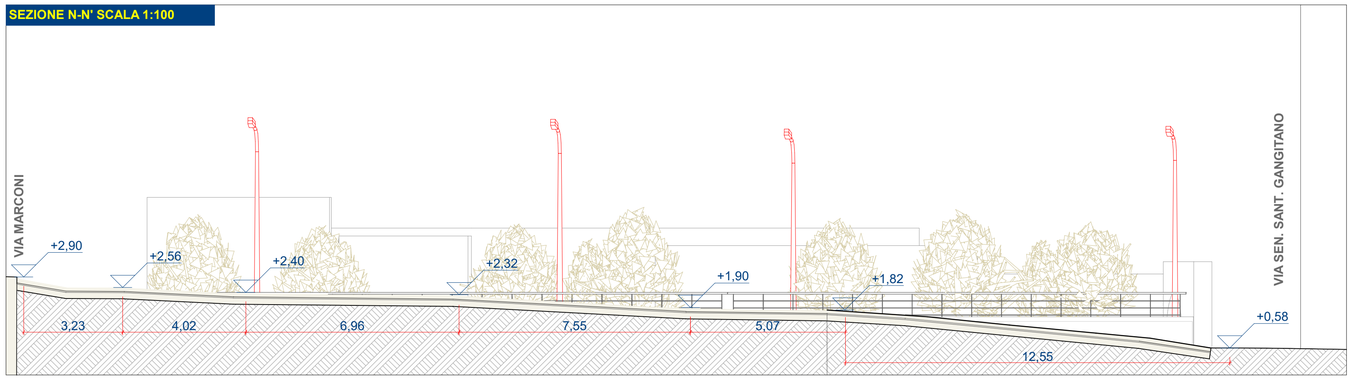


SEZIONE U-U' SCALA 1:50

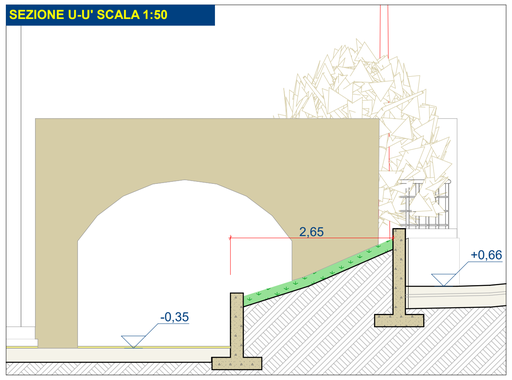


PLANIMETRIA SCALA 1:200

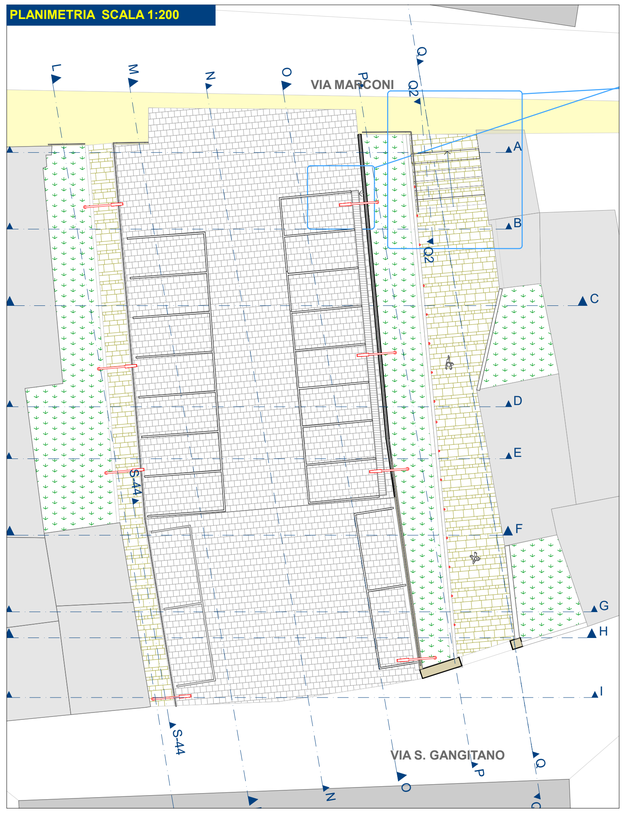


SEZIONE T-T' SCALA 1:100

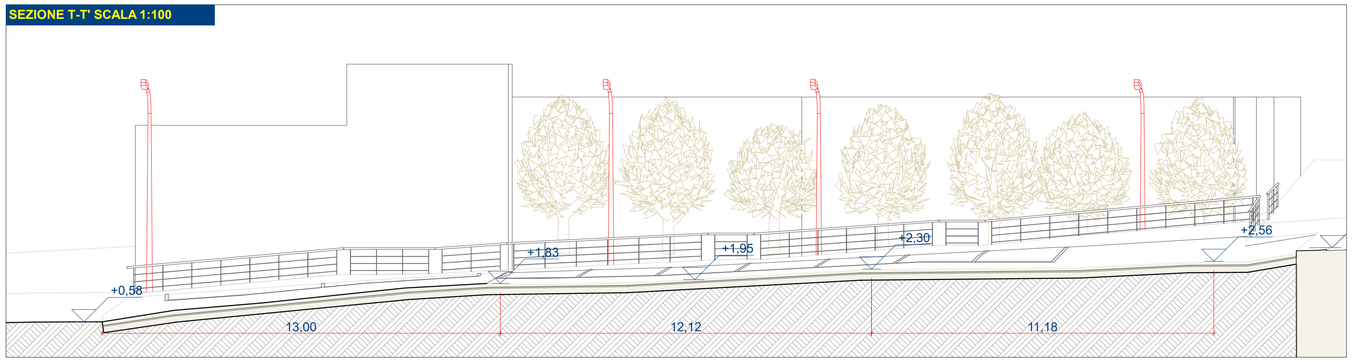

SEZIONE B-B' SCALA 1:50

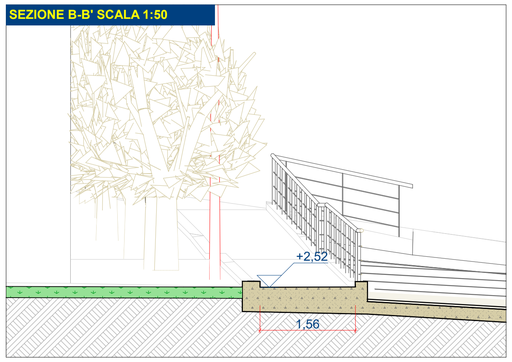


SEZIONE Q-Q' SCALA 1:100

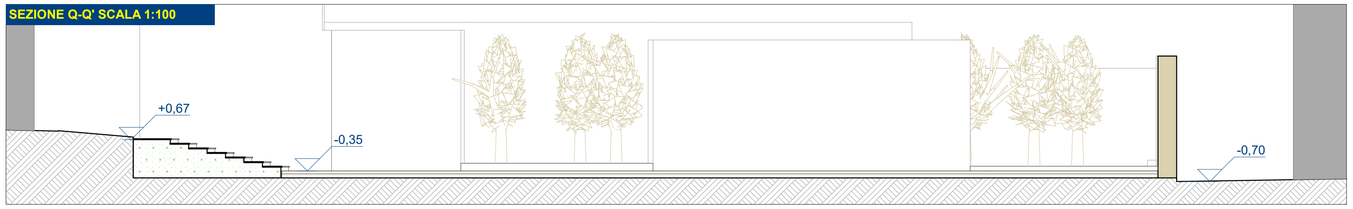

VISTA TRIDIMENSIONALE PIAZZALE - ACCESSO CON RAMPA PEDONALE




SEZIONE Z-Z' SCALA 1:100

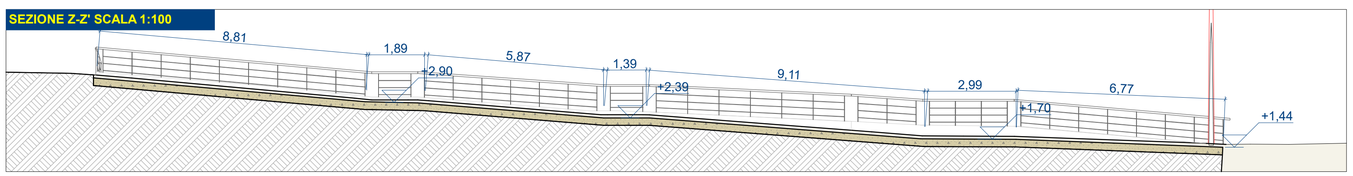

VISTA TRIDIMENSIONALE PIAZZALE



SEZIONE Q-Q' SCALA 1:100

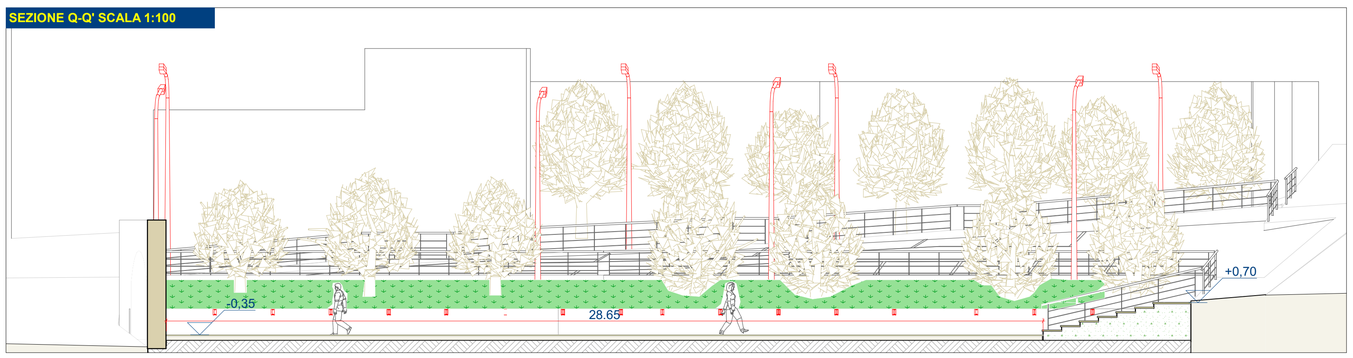

VISTA TRIDIMENSIONALE PIAZZALE - ACCESSO SCALA LATO VALLE



Committente: Città di Canicattì
Libero Consorzio comunale di Agrigento
REGIONE SICILIANA

Oggetto: "Rigenerazione urbana dello spazio di piazzale Marconi per la realizzazione di un'area attrezzata a parcheggio da utilizzare anche come area di raccolta per i fini di protezione civile", che importo complessivo del progetto di € 429.105,23." CIG. B618604d3F - CUP. PROV0000057739

Progetto: Rigenerazione urbana dello spiazzo di Piazzale Marconi

Ubicazione: Via Guglielmo Marconi - Via Senatore Sant'Gangitano, 92024 Canicattì (AG)



Elaborato: TAV. 08 - PROGETTO SEZIONI

DATA	REV.	REDATTO	VISTO	APPROVATO	DESCRIZIONE
20/07/2026	00	GC	GM	EL	Emissione

Progetto verificato ai sensi del D.Lgs. n. 36/2023 con Verbale 17 del 28 LUG. 2026


Progettista — *Ing. Elio Lo Giudice*


Supporto alla Progettazione — *Ing. Giuseppe Mugnos*


RUP — *Geom. Diego Malanga*


COLLABORATORI DEL RUP
Geom. Giuseppe Cipollina
Geom. Gaetano Nicosia


LO GIUDICE MUGNOS
STUDIO ASSOCIATO DI INGEGNERIA STRUTTURALE

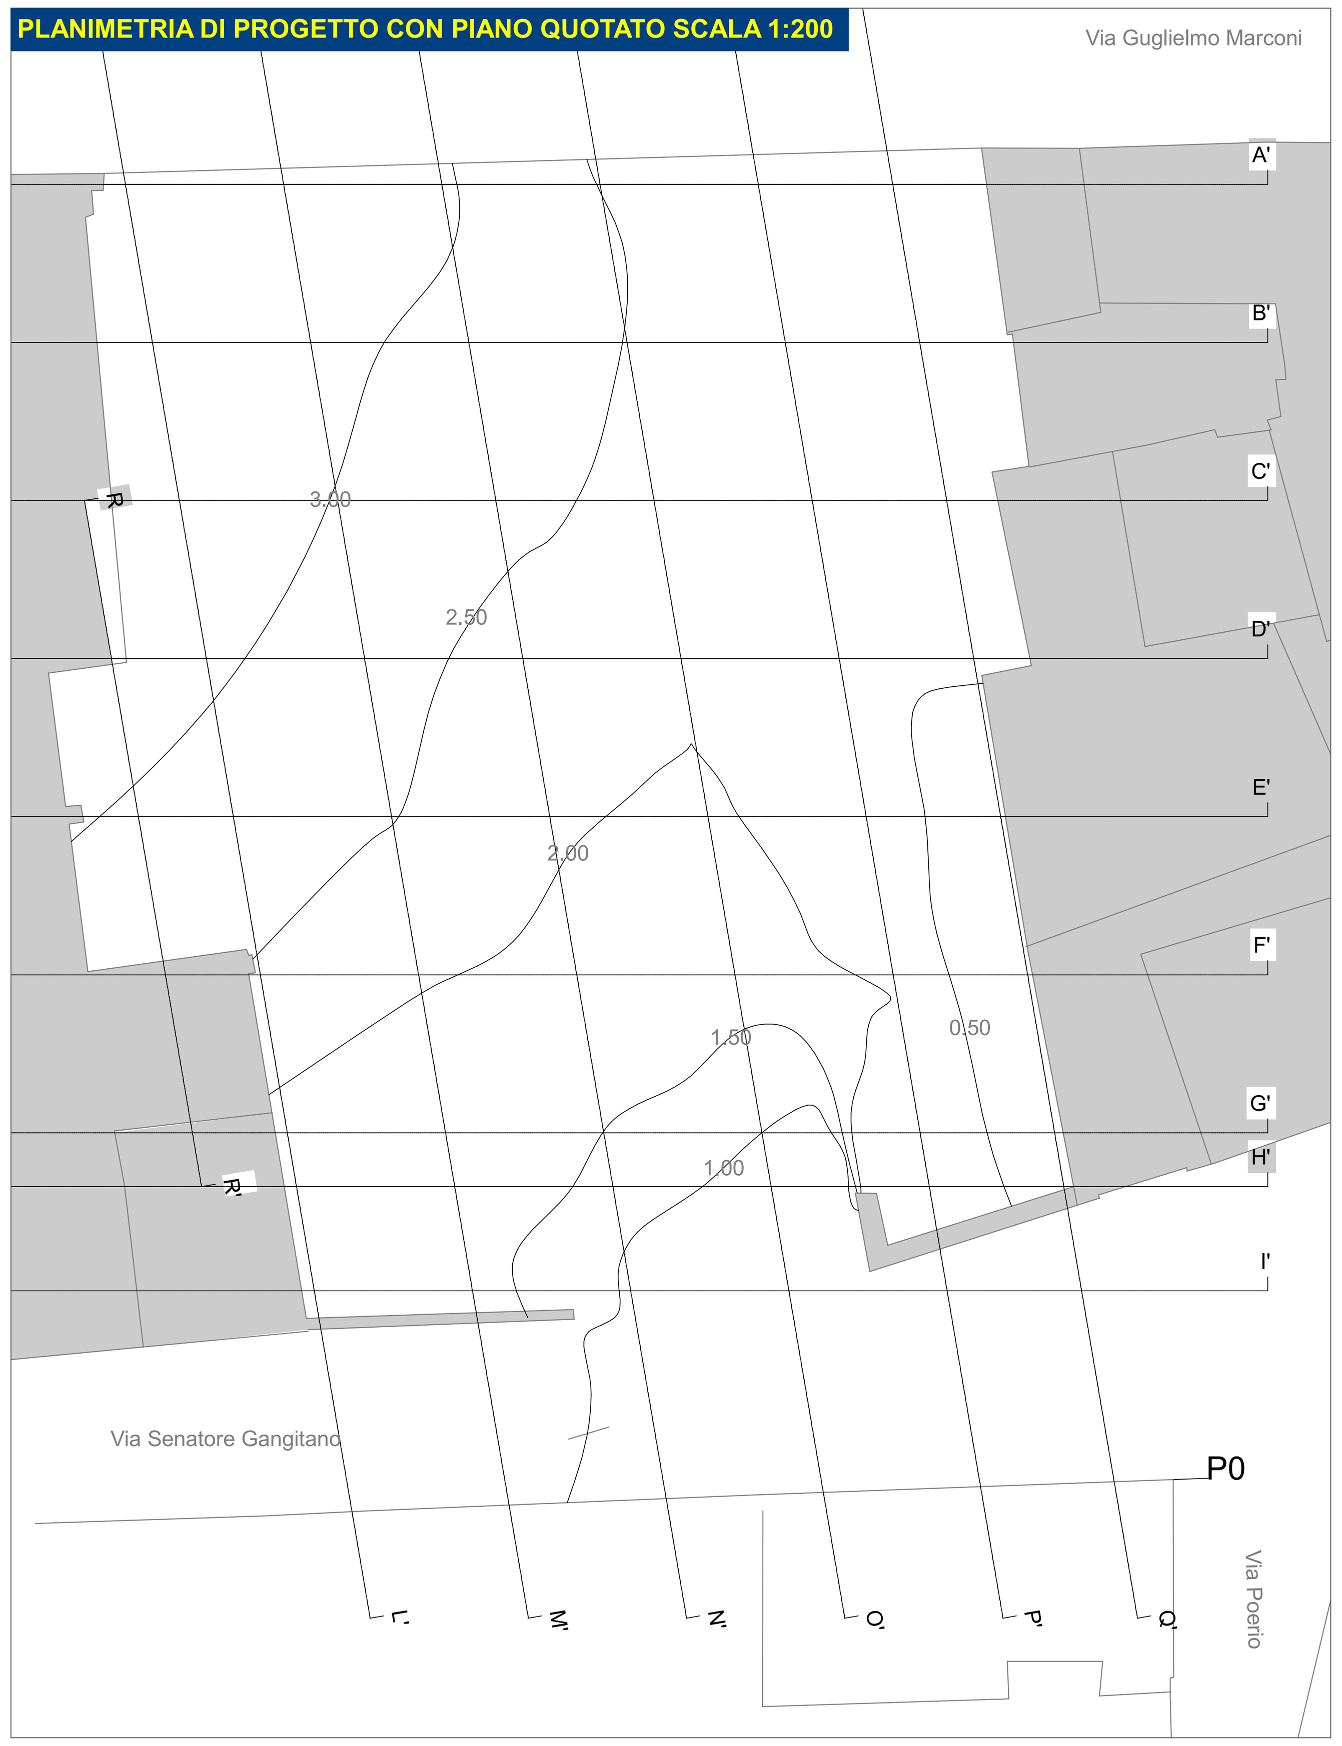

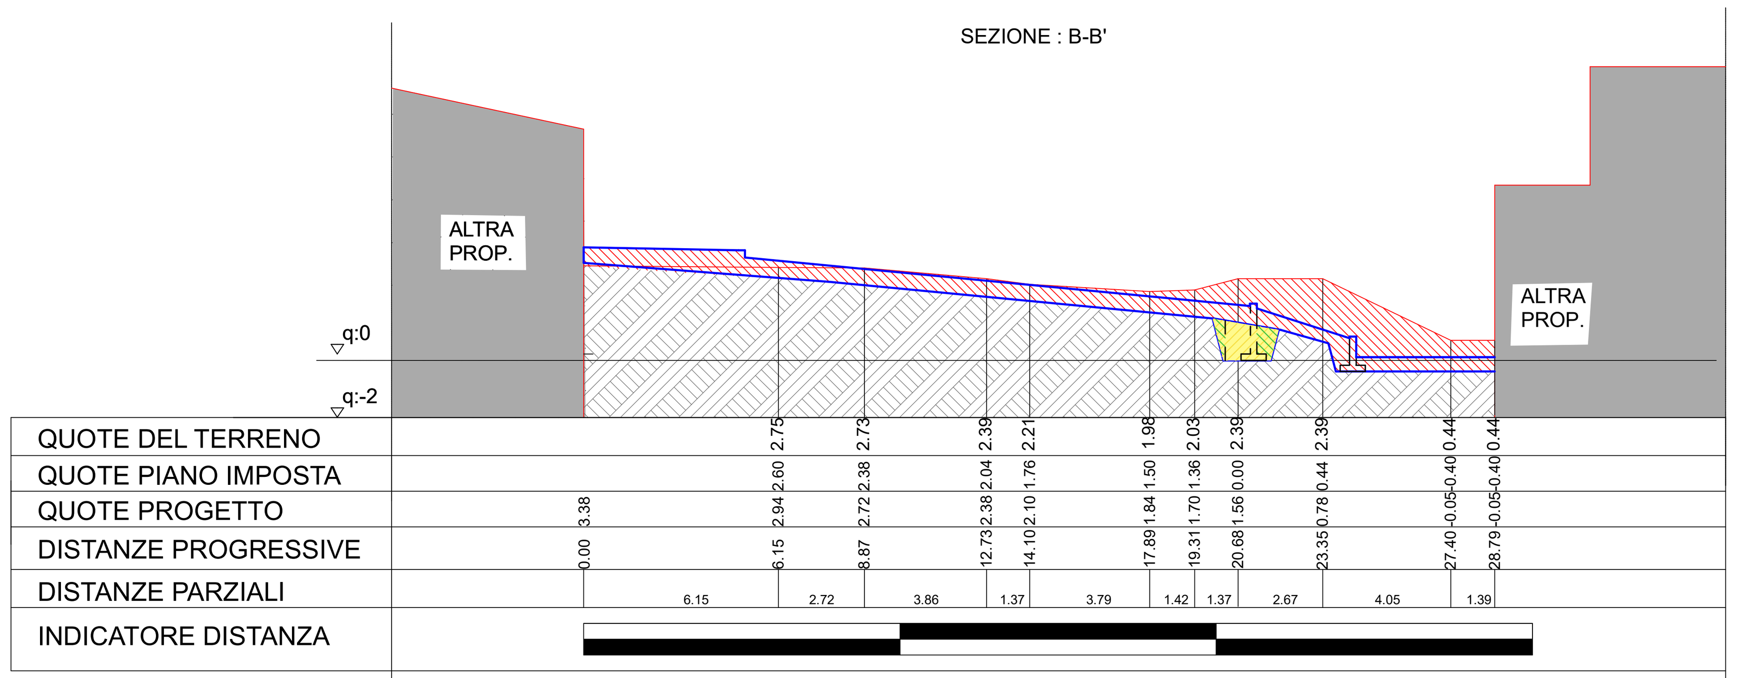

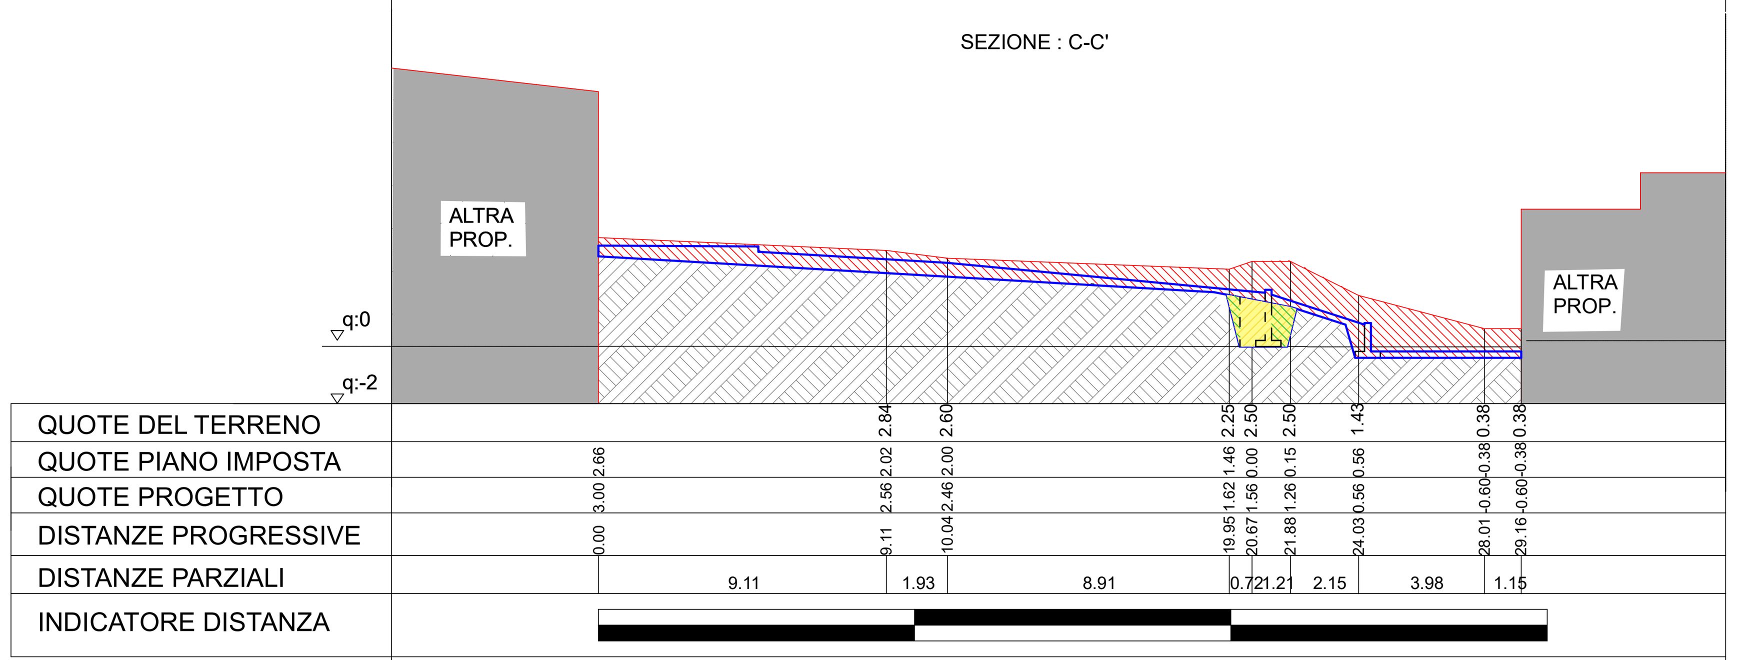

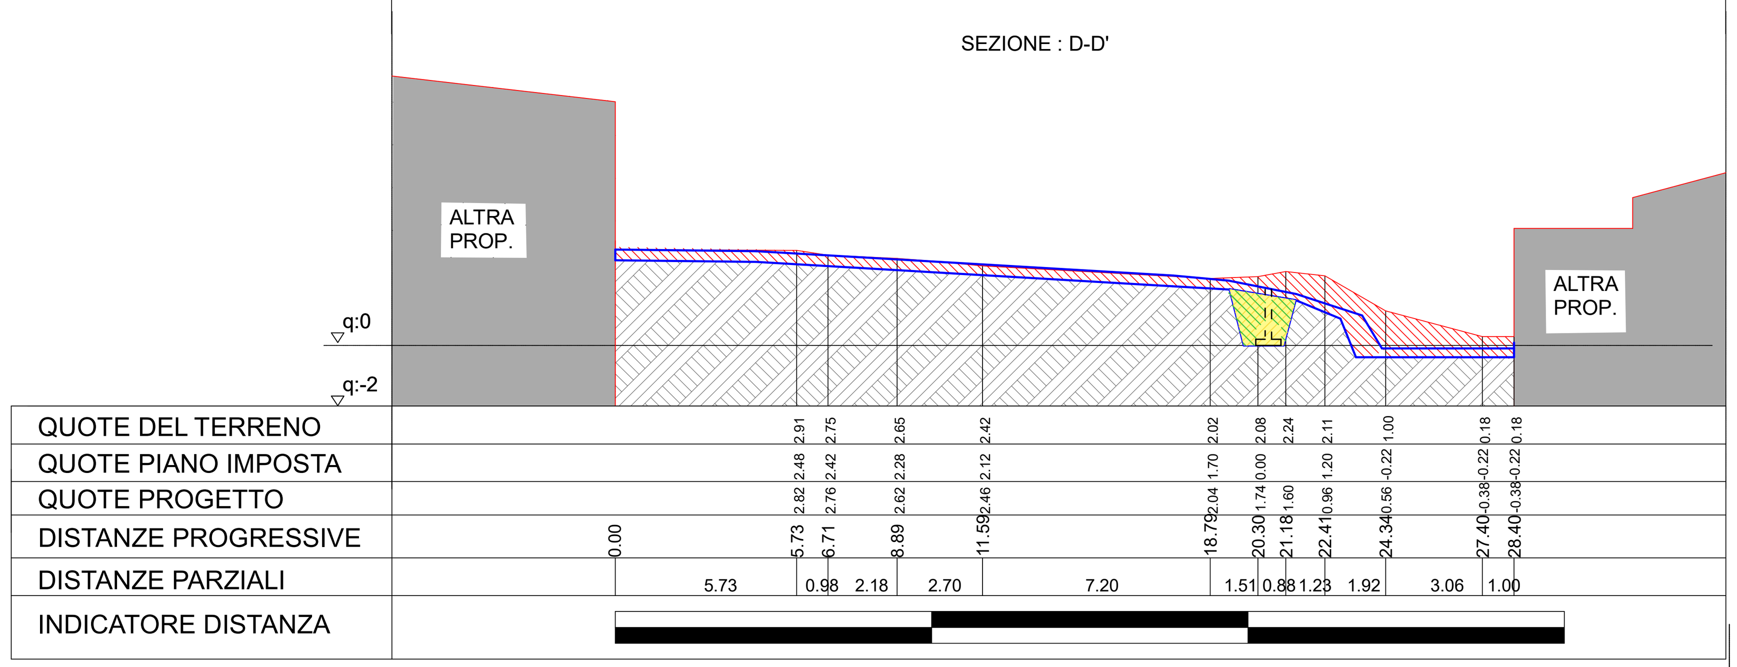

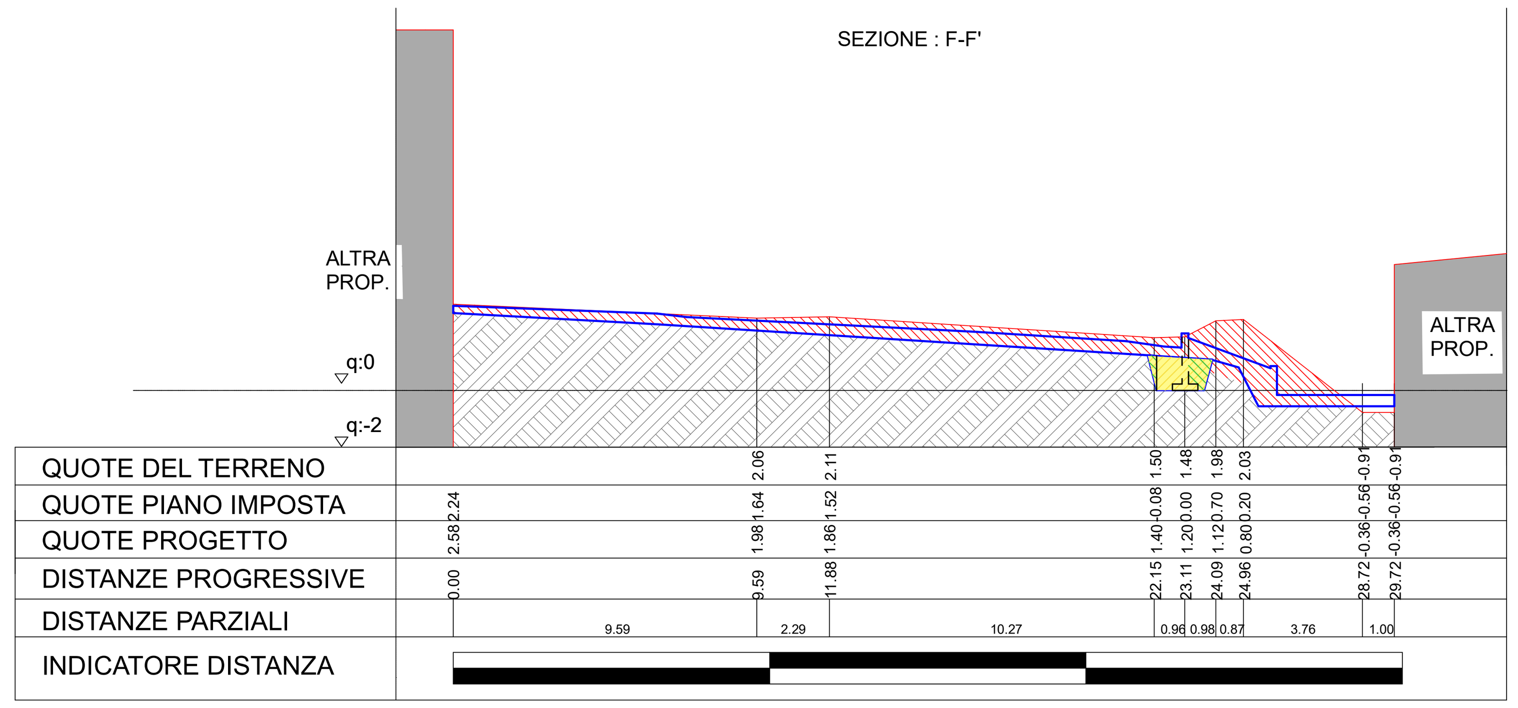




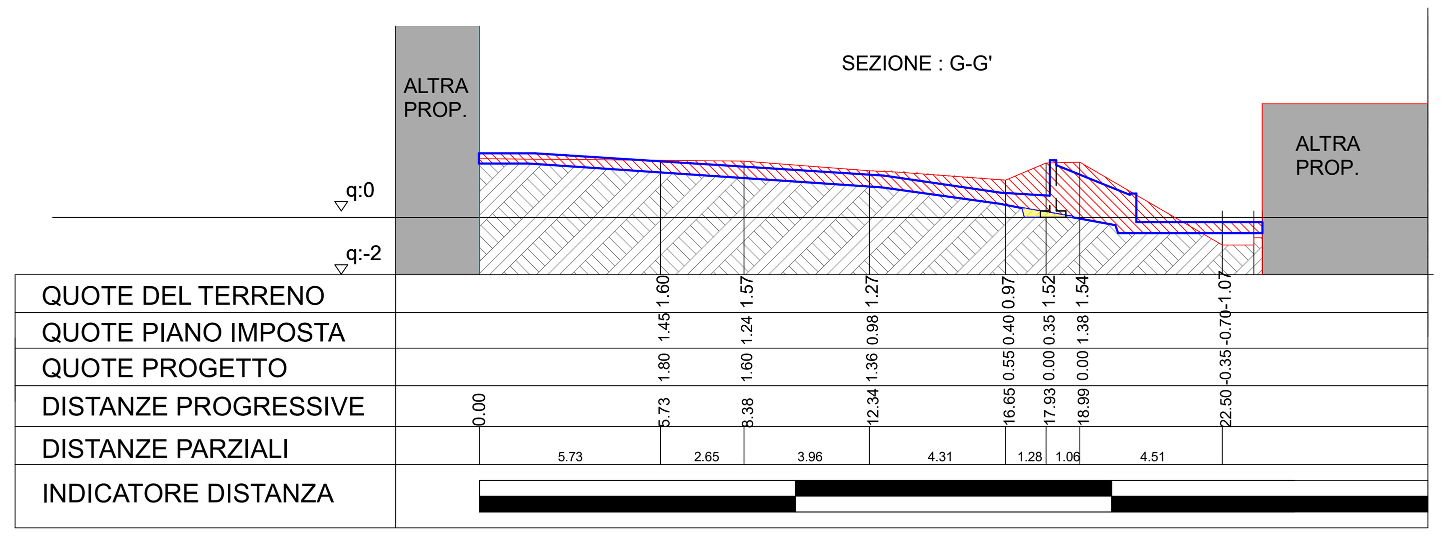



Tabella Calcolo dei Volumi

Sezione di riferimento	Area di sbancamento [m2]	Area di scavo a sezione oblilgata [m2]	Area di riporto [mq]	Tronco	Distanza sezioni [m]	Volume di Sterro da sbancamento [mc]	Volume di Sterro da sez. obbligata[mc]	Volume di riporto [mc]
A	26,1	2,35	0,9	sez A-B	5,0	132,25	11,00	4,25
B	26,8	2,05	0,8	sez B-C	5,0	130,25	11,75	4,75
C	25,3	2,65	1,1	sez C-D	5,0	100,63	11,75	4,88
D	14,95	2,05	0,85	sez D-E	5,0	76,00	10,38	4,25
E	15,45	2,1	0,85	sez E-F	5,0	86,00	9,75	3,88
F	18,95	1,8	0,7	sez F-G	5,0	86,88	5,00	1,75
G	15,8	0,2	0	sez G-H	1,7	34,43	0,26	0,00
H	24,7	0,1	0	sez H-I	3,3	53,87	0,17	0,00
I	7,95	0	0	sez I				0,00
					TOTALE	**700,30**	**60,05**	**23,75**

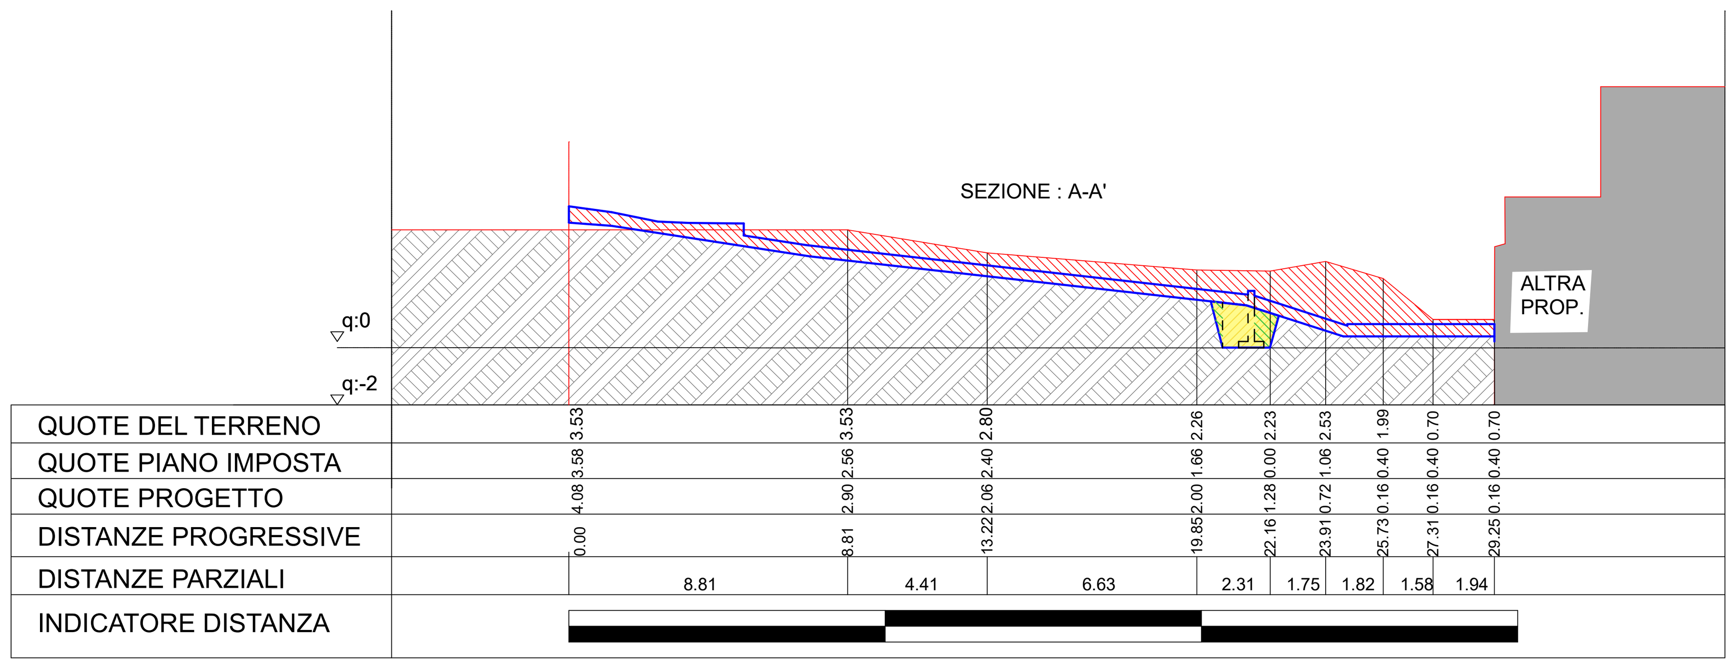

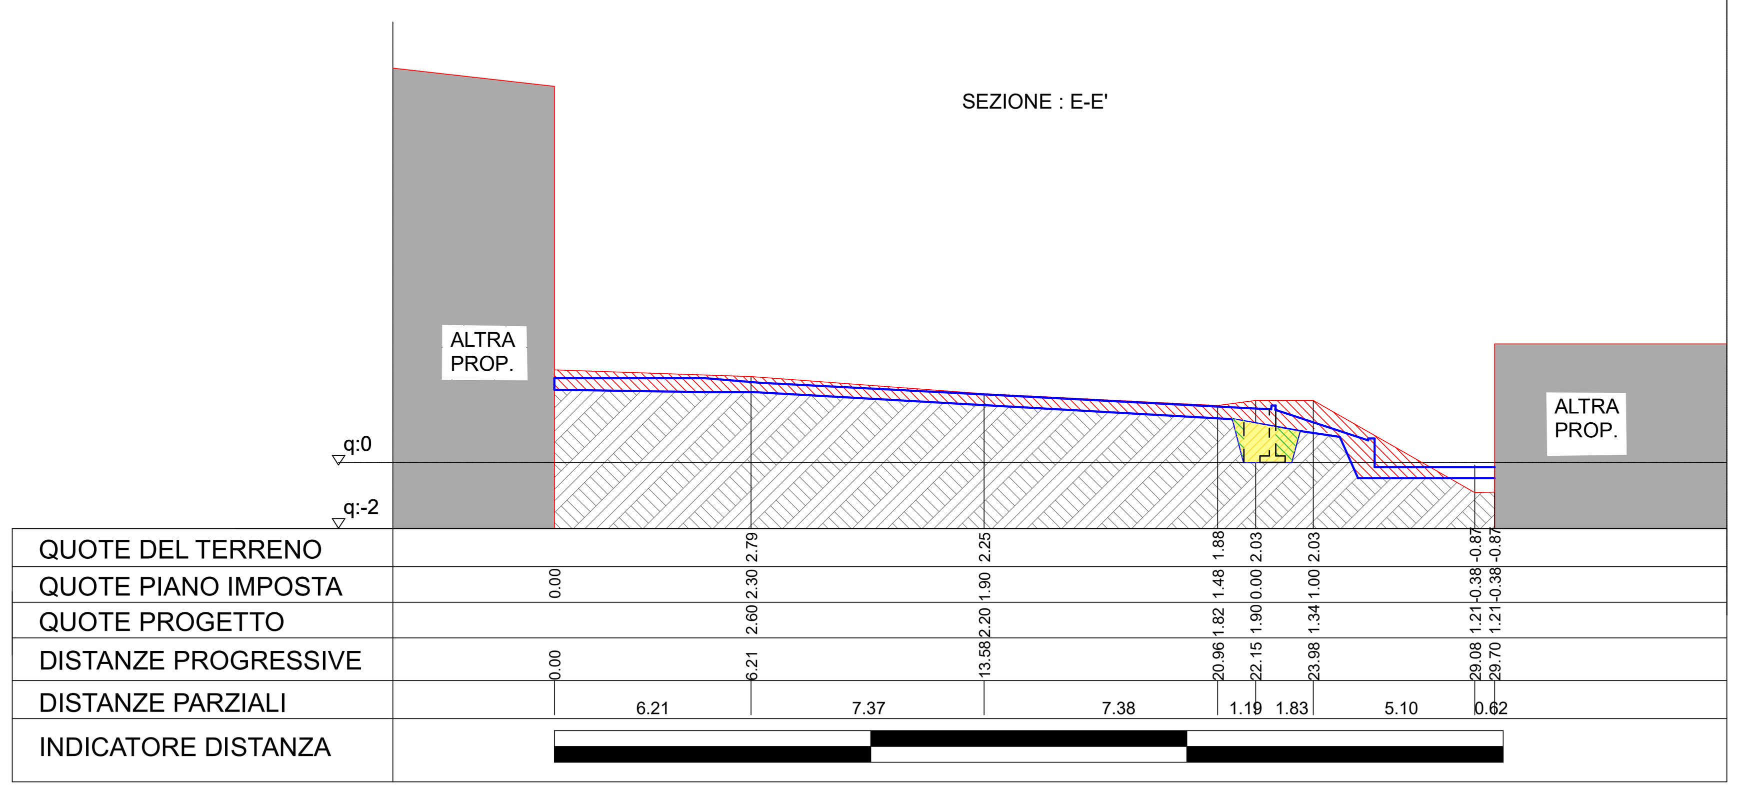

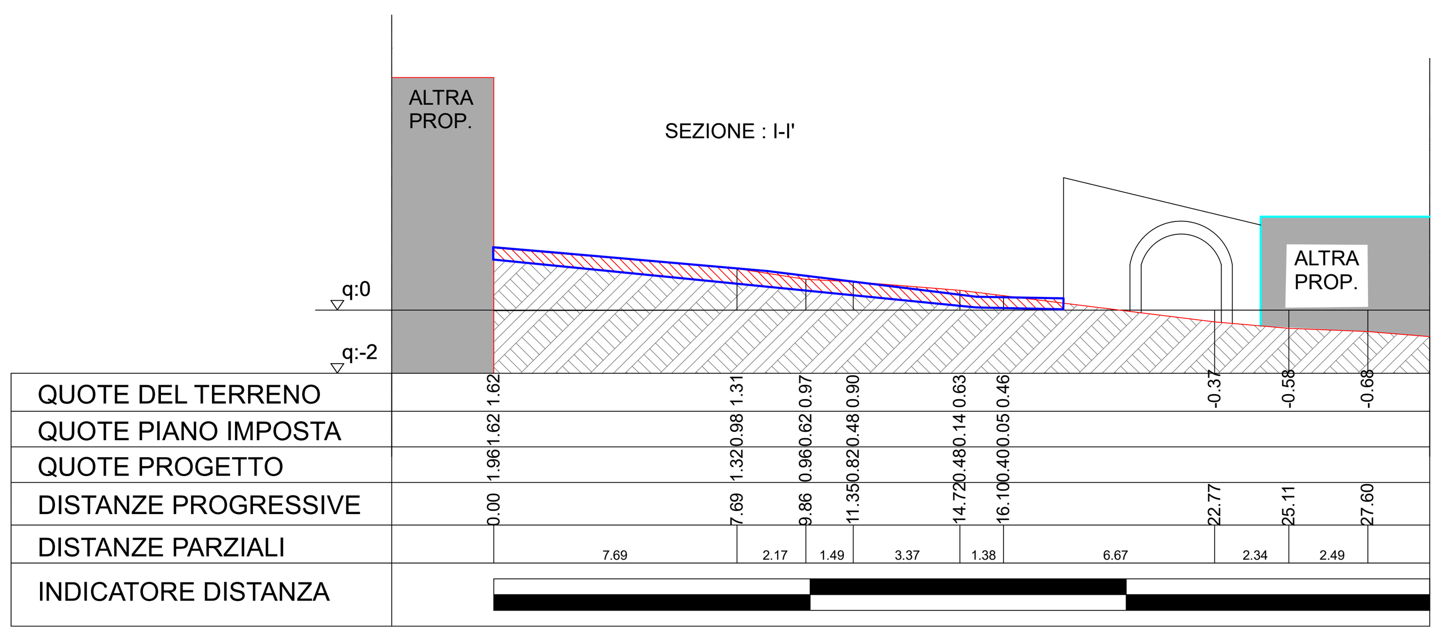

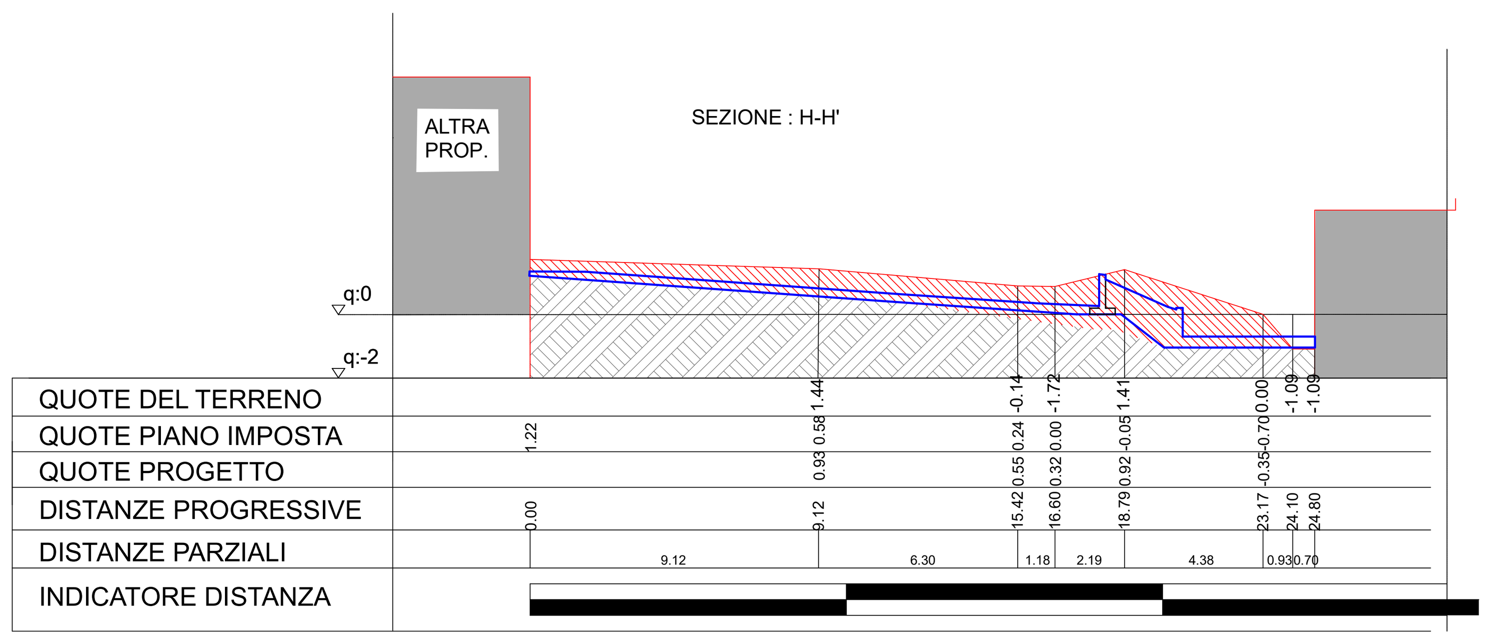

Committente: Città di Canicattì
Libero Consorzio comunale di Agrigento

REGIONE SICILIANA

Oggetto: "Rigenerazione urbana dello spazio di piazzale Marconi per la realizzazione di un'area attrezzata a parcheggio da utilizzare anche come area di raccolta per i fini di protezione civile", che importo complessivo del progetto di € 429.105,23." CIG. B618604d3F - CUP. PROV0000057739

Progetto: Rigenerazione urbana dello spiazzo di Piazzale Marconi

Ubicazione: Via Guglielmo Marconi - Via Senatore Sant'Gangitano, 92024 Canicattì (AG)



Elaborato: TAV. 09 - SCAVI E RIPORTI

DATA	REV.	REDATTO	VISTO	APPROVATO	DESCRIZIONE
20/07/2026	00	GC	GM	EL	Emissione

Progetto verificato ai sensi del D.Lgs. n. 36/2023 con Verbale 17 del 28 LUG. 2026

Progettista
Ing. Elio Lo Giudice


Supporto alla Progettazione
Ing. Giuseppe Mugnos

RUP
Geom. Diego Salanga


COLLABORATORI DEL RUP
Geom. Giuseppe Cipollina
Geom. Gioachino Nicosia

LO GIUDICE MUGNOS
STUDIO ASSOCIATO DI INGEGNERIA STRUTTURALE


PLANIMETRIA DI PROGETTO SCHEMA DELLE PENDENZE SCALA 1:100

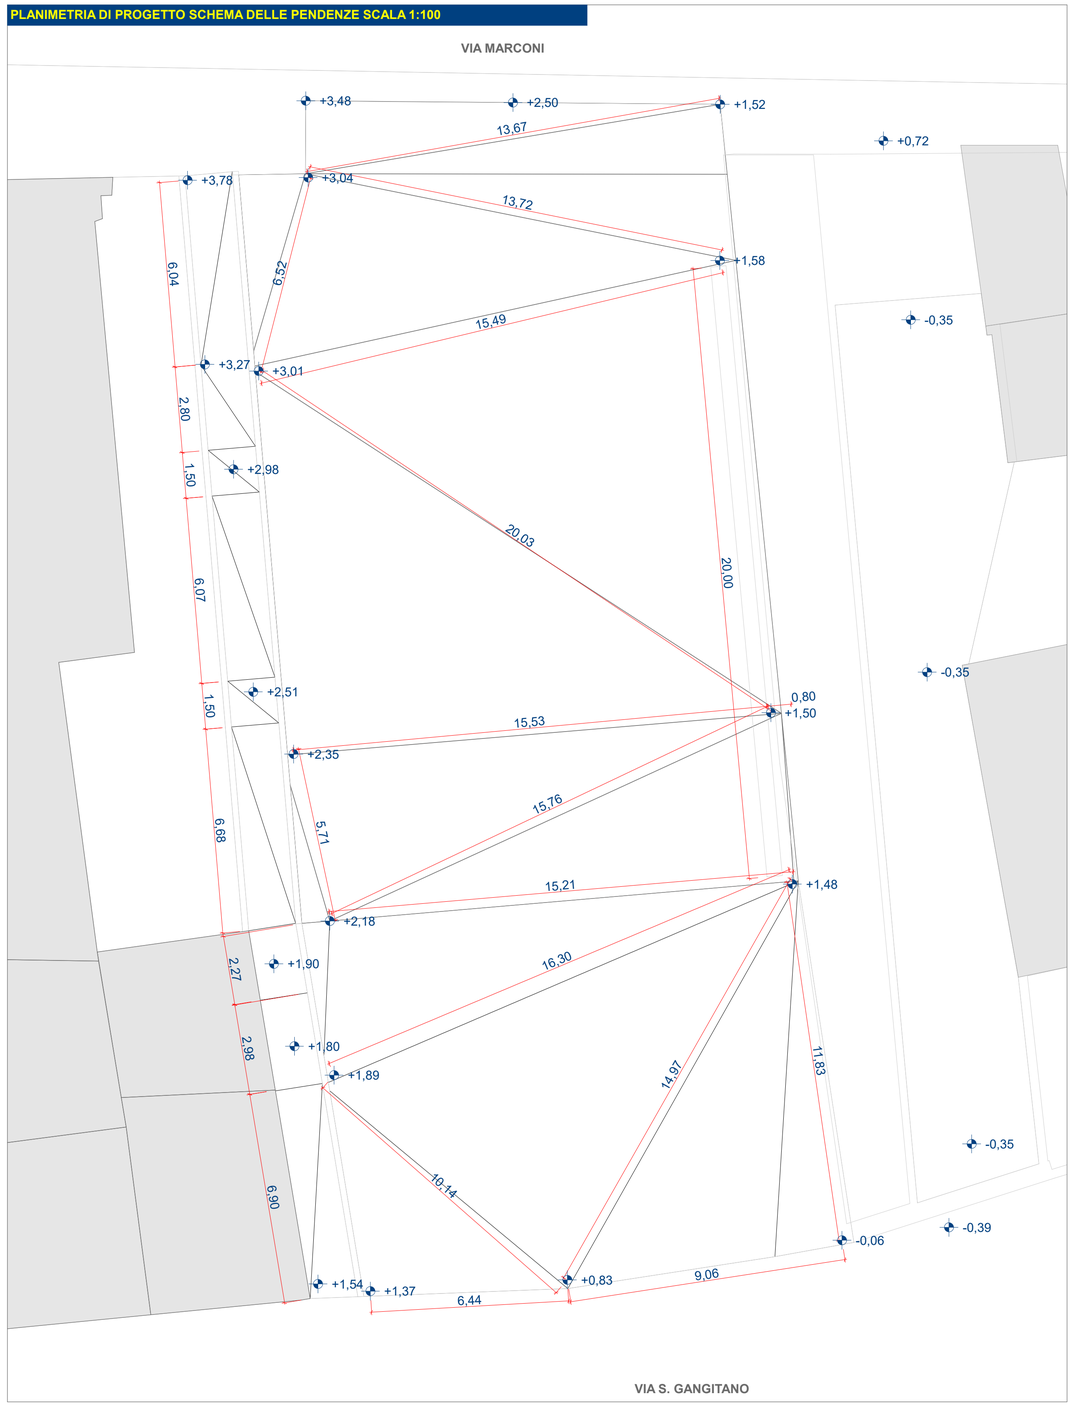


PARTICOLARE POSIZIONAMENTO DEI POZZETTI MODULARI SCALA 1:20

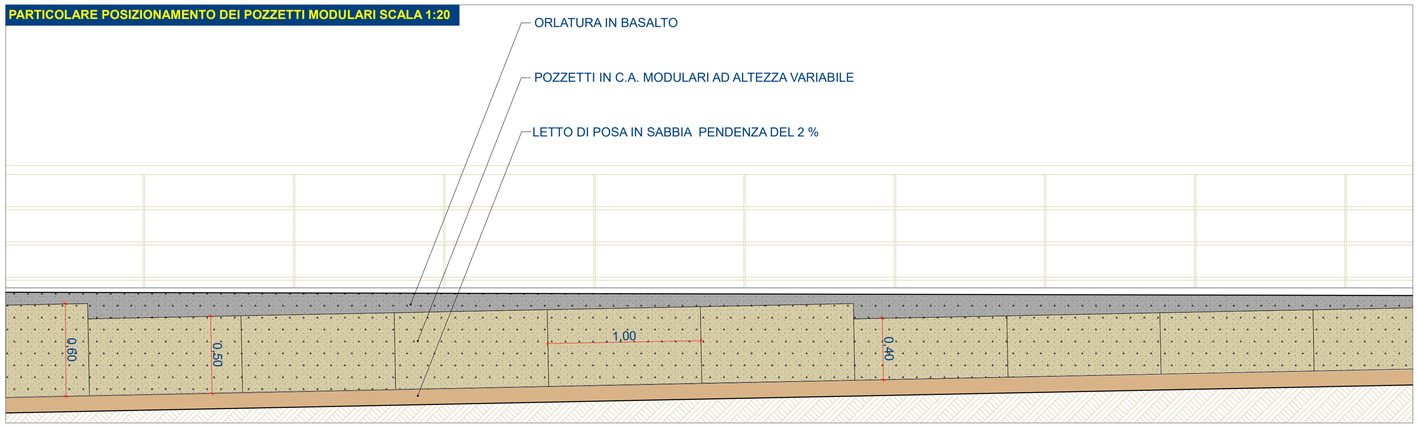


PARTICOLARE ALLACCIO ALLA RETE FOGNARIA ESISTENTE SCALA 1:20

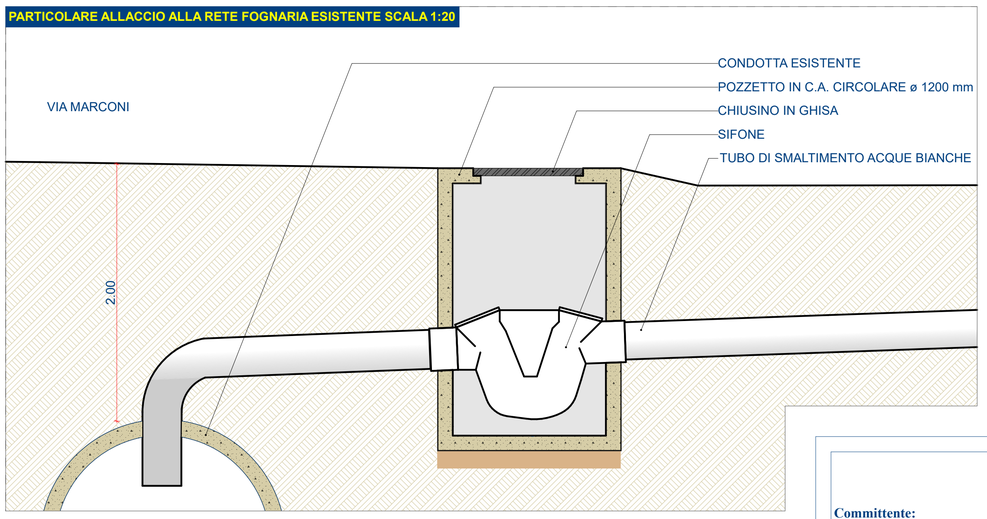

SEZIONE LONGITUDINALE SU VIA MARCONI SCALA 1:100

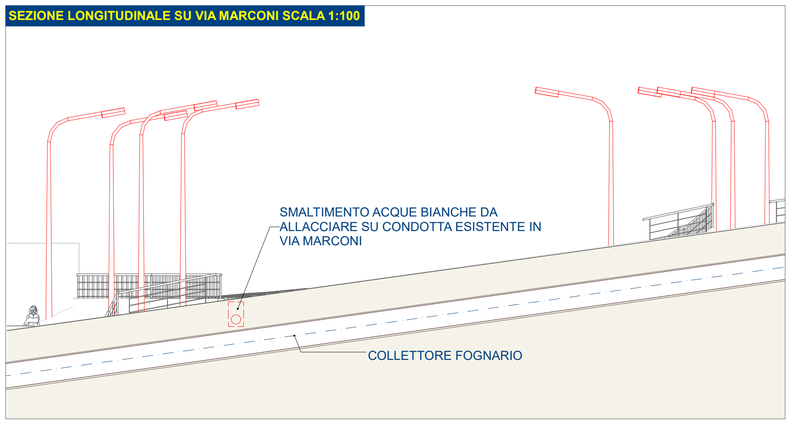

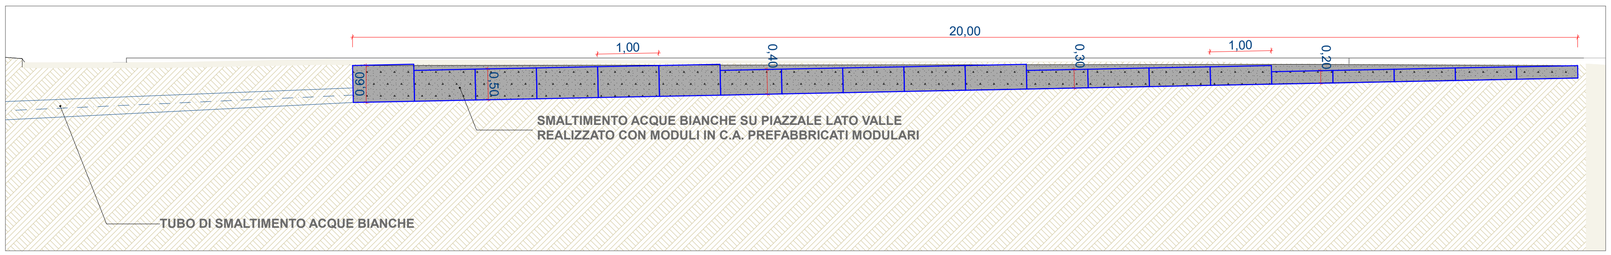

ABACO DEGLI ELEMENTI MODULARI PER SMALTIMENTO ACQUE METEORICHE DEL PIAZZALE

N- ELEMENTI	ALTEZZA [cm]	LUNGHEZZA [cm]
5	20	100
4	30	100
5	40	100
5	50	100
1	60	100

Committente: Città di Canicattì
Libero Consorzio comunale di Agrigento
REGIONE SICILIANA

Oggetto: "Rigenerazione urbana dello spazio di piazzale Marconi per la realizzazione di un'area attrezzata a parcheggio da utilizzare anche come area di raccolta per i fini di protezione civile", che importo complessivo del progetto di € 429.105,23." CIG. B618604d3F - CUP. PROV0000057739

Progetto: Rigenerazione urbana dello spiazzo di Piazzale Marconi

Ubicazione: Via Guglielmo Marconi - Via Senatore Sant'Gangitano, 92024 Canicatti (AG)



Elaborato: TAV. 10 - SCHEMA DELLE PENDENZE

DATA	REV.	REDATTO	VISTO	APPROVATO	DESCRIZIONE
20/07/2026	00	GC	GM	EL	Emissione

Progetto verificato ai sensi del D.Lgs. n. 36/2023 con Verbale 17 del 28 LUG. 2026

Progettista — *Ing. Elio Lo Giudice*

Supporto alla Progettazione — *Ing. Giuseppe Mugnos*

RUP — *Geom. Diego Malanga*

COLLABORATORI DEL RUP — *Geom. Giuseppe Cipollina*, *Geom. Giovanni Nicosia*

LO GIUDICE MUGNOS
STUDIO ASSOCIATO DI INGEGNERIA STRUTTURALE