

ESTRATTO PRG SCALA 1:2000

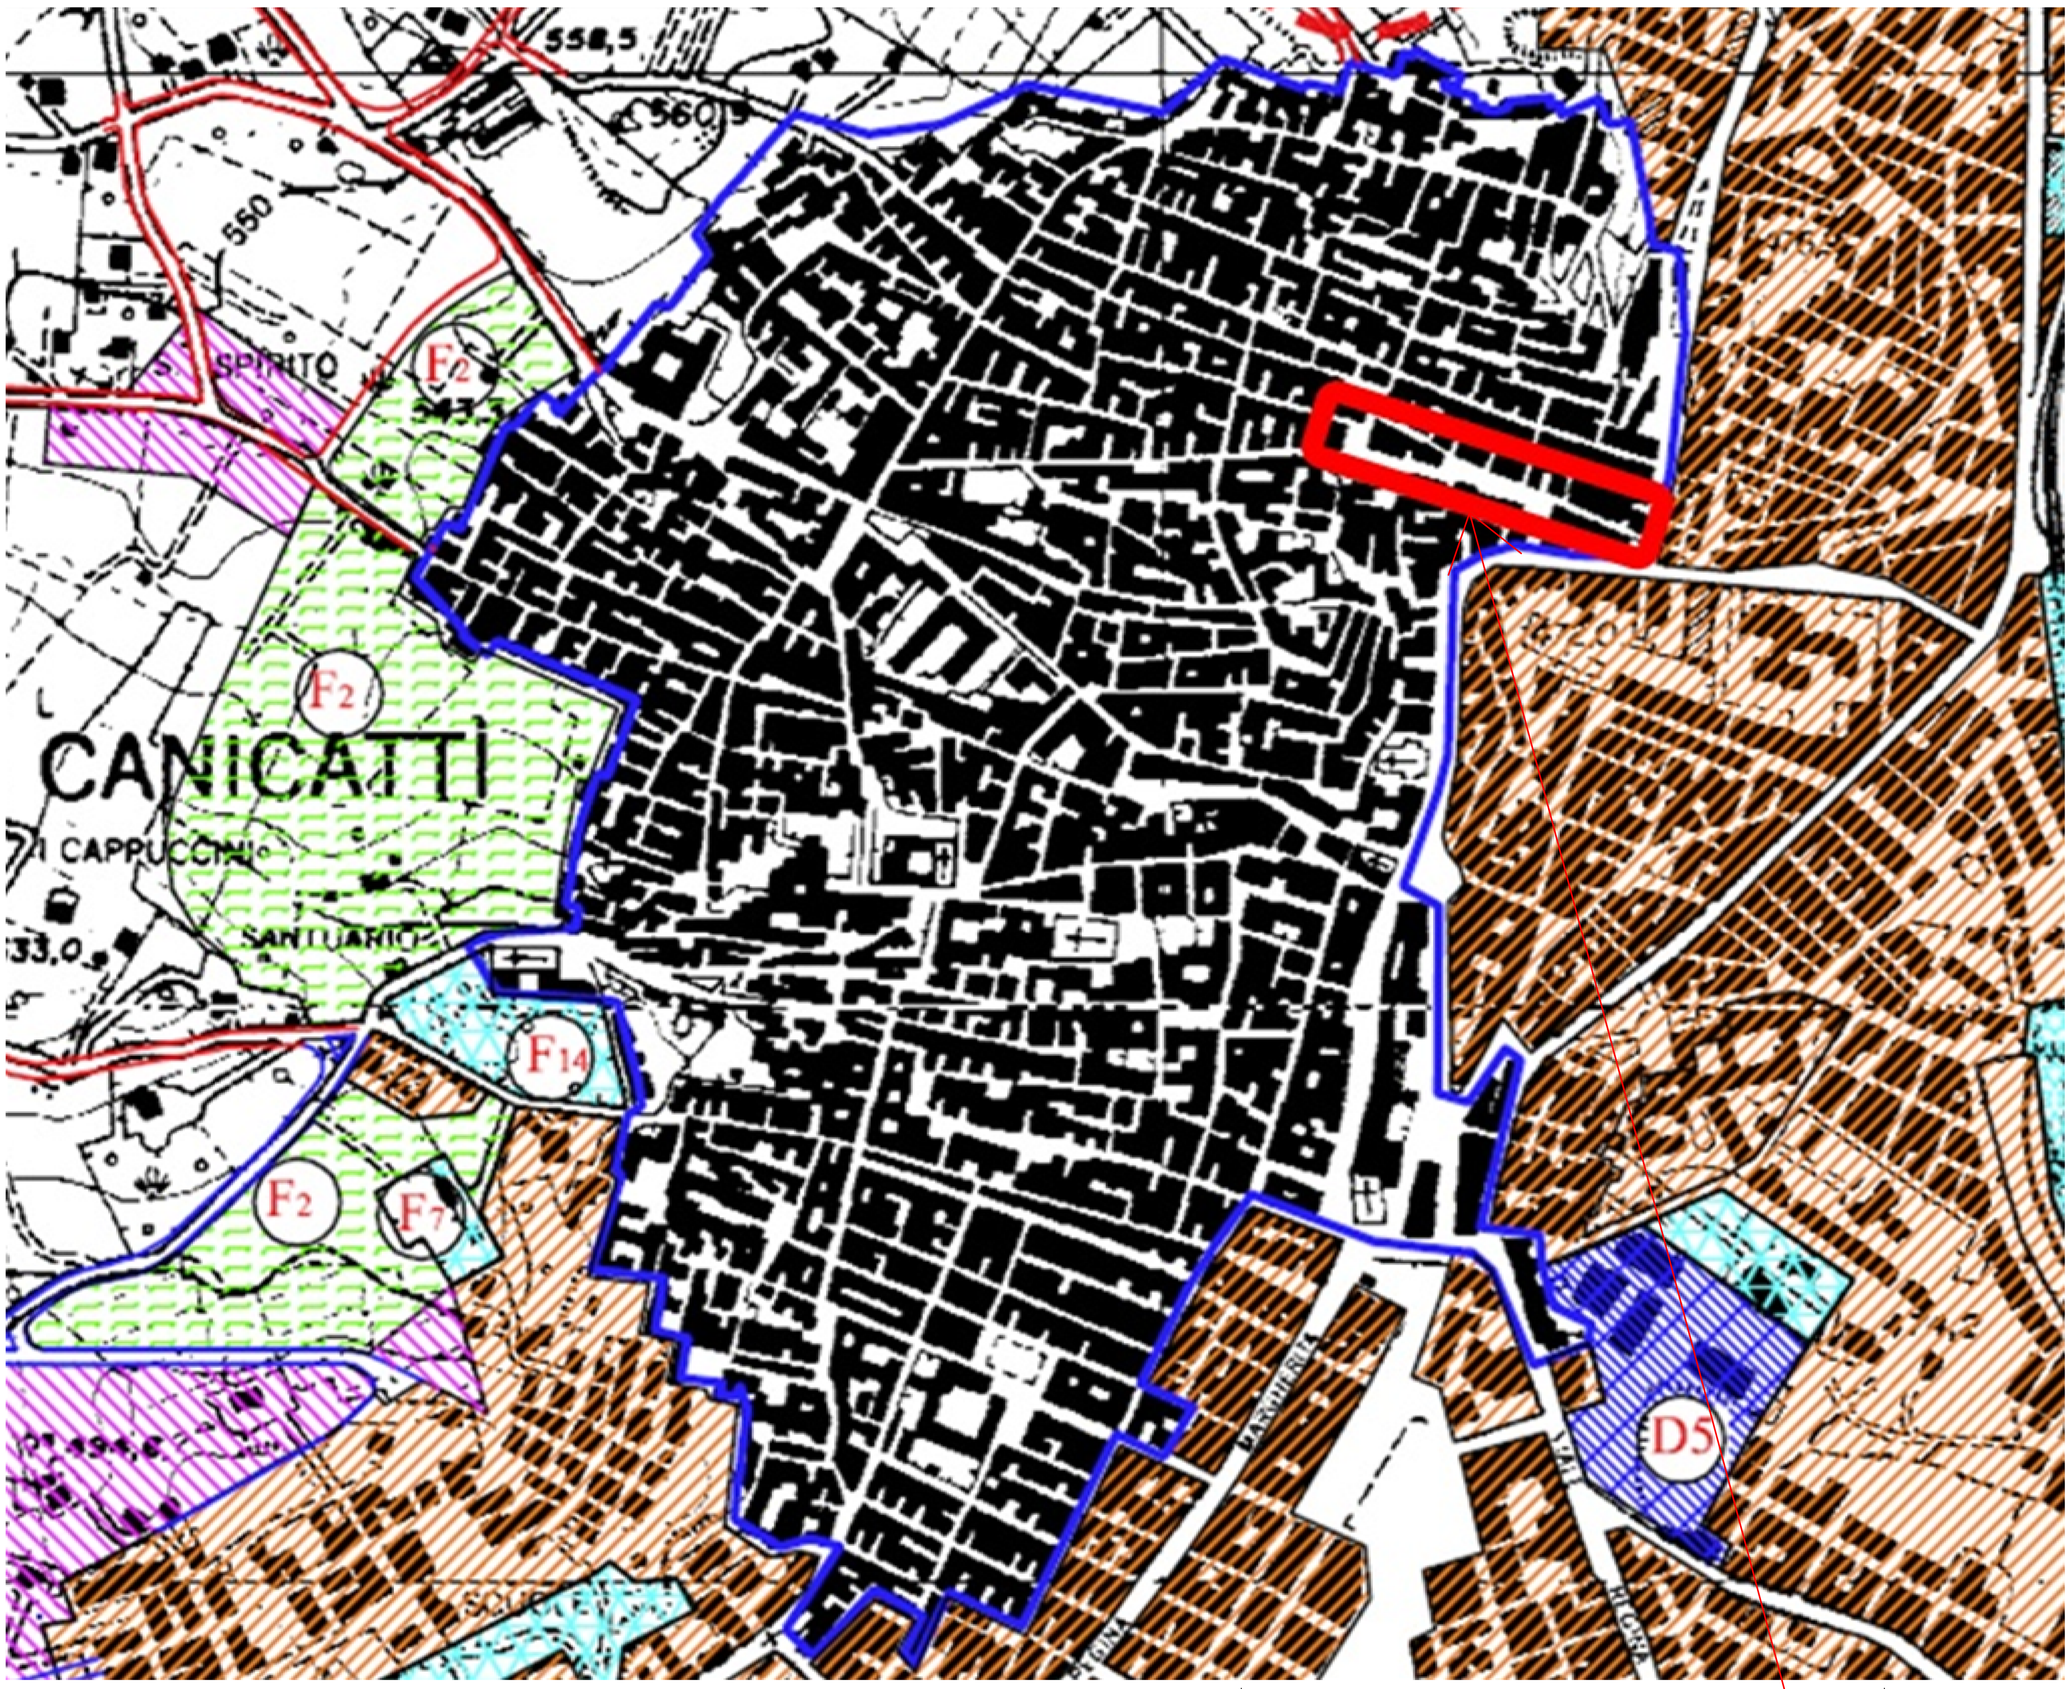



ZONA DI INTERVENTO

ESTRATTO CTR 637030 - SCALA 1:2000

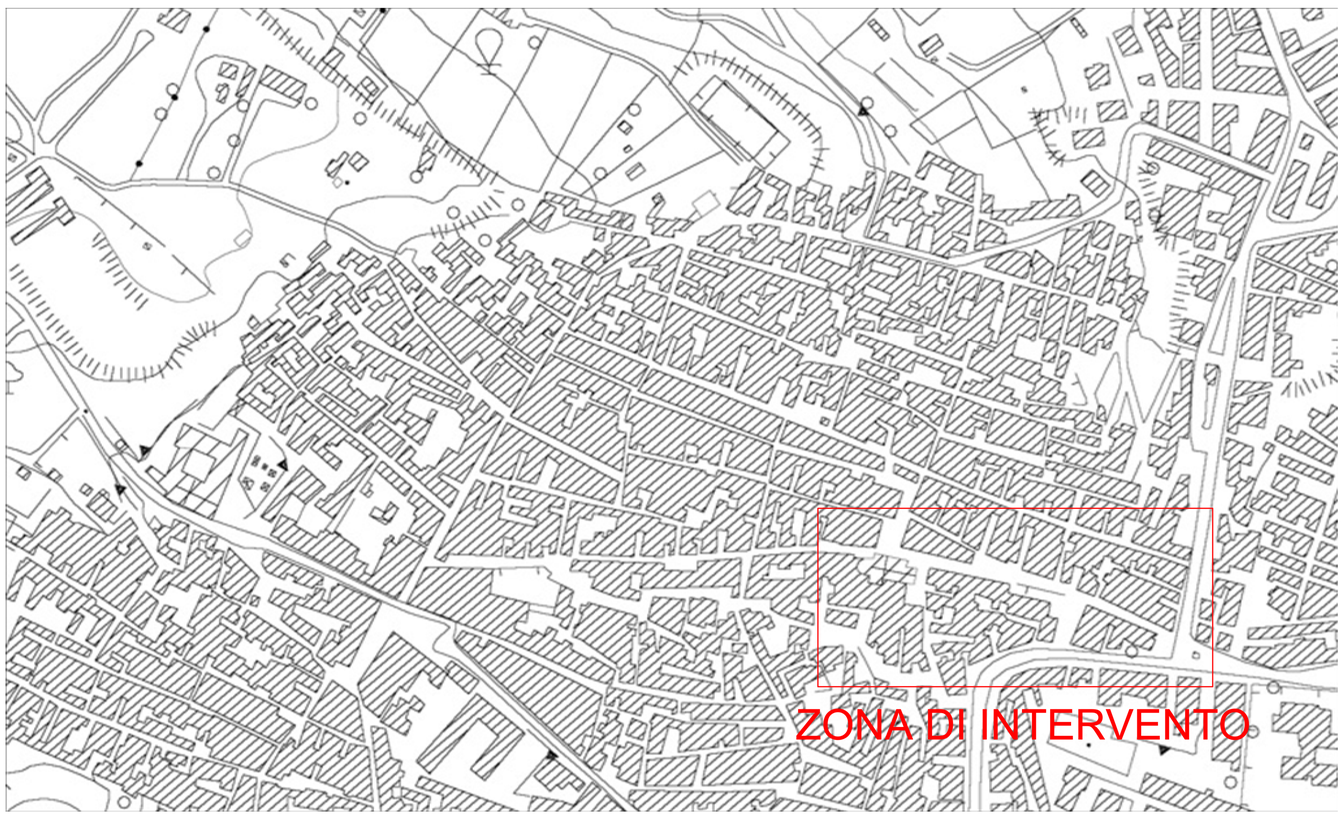


ESTRATTO FOGLIO CATASTALE 55 - SCALA 1:1000

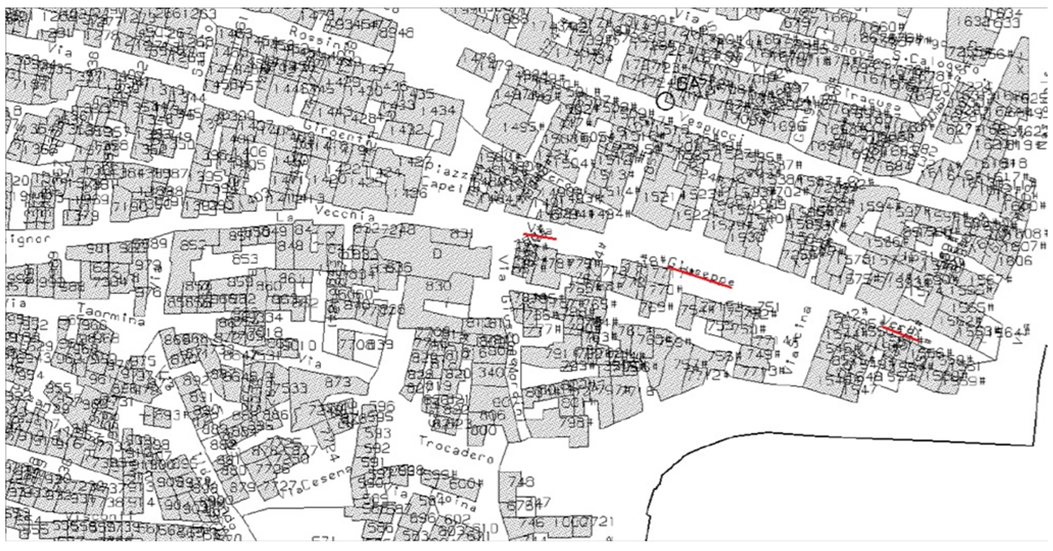


REPUBBLICA ITALIANA

COMUNE DI CANICATTI'
(LIBERO CONSORZIO COMUNALE DI AGRIGENTO)
REGIONE SICILIANA

OGGETTO: **LAVORI DI "RIGENERAZIONE URBANA NELLA VIA G. VERDI TRA LA VIA MONS. LA VECCHIA E LA VIA NAZIONALE"**

AFFIDAMENTO INCARICO DEL SERVIZIO DI INGEGNERIA E ARCHITETTURA PER L'ESECUZIONE DEL PROGETTO DI FATTIBILITA' TECNICA ED ECONOMICA (P.F.T.E.), PROGETTAZIONE ESECUTIVA (P.E.) E COORDINAMENTO DELLA SICUREZZA IN FASE DI PROGETTAZIONE CIG: B616A1D6AA - "FONDO DI PROGETTAZIONE DDG N. 336/2024 CUP PROV0000057621

PROGETTO DI FATTIBILITA' TECNICA ED ECONOMICA

**Data emissione progetto: ottobre 2025**

| | |
|---|---|
| Categoria: | DISEGNI |
| Codice: | B.1 |
| Nome: | Inquadramento territoriale e urbanistico |

| I progettisti<br>ZUNK STUDIO s.r.l. | Il RUP<br>Geom. Giuseppe Cipolina | Il Responsabile E.Q. N.5<br>Ing. Gioacchino Meli |
|---|---|---|
| | | |

**Revisioni:**