

ESTRATTO PRG SCALA 1:2000

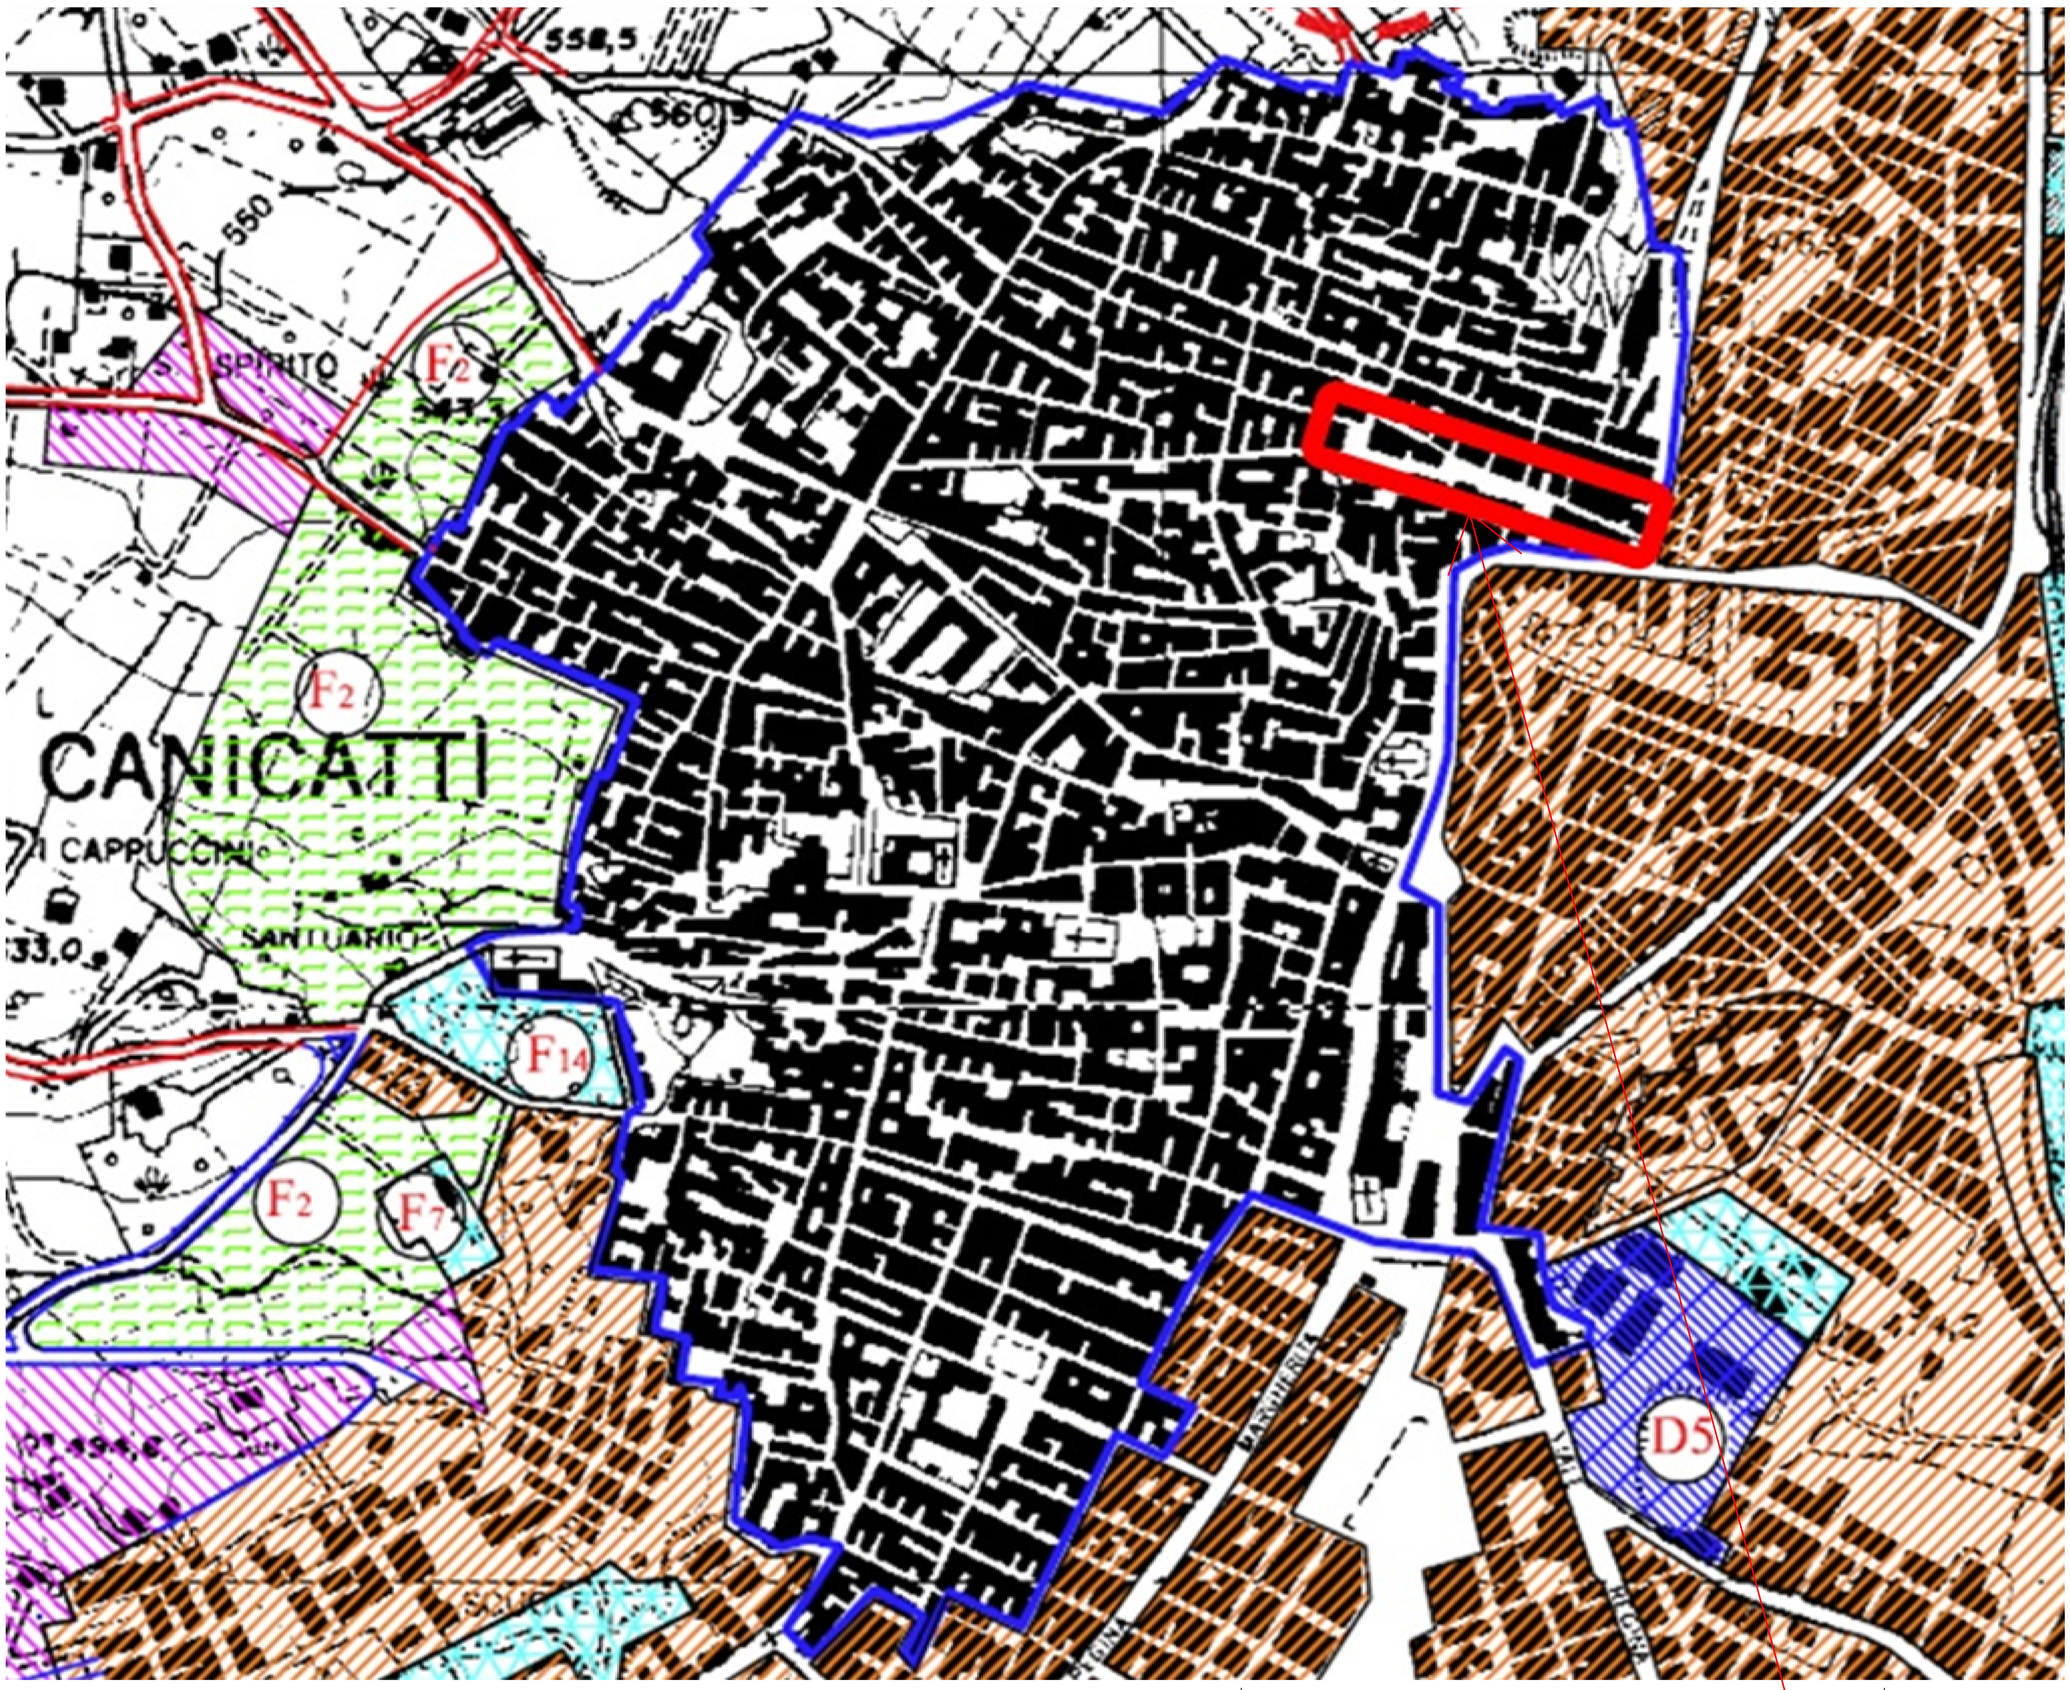


ZONA DI INTERVENTO

ESTRATTO CTR 637030 - SCALA 1:2000

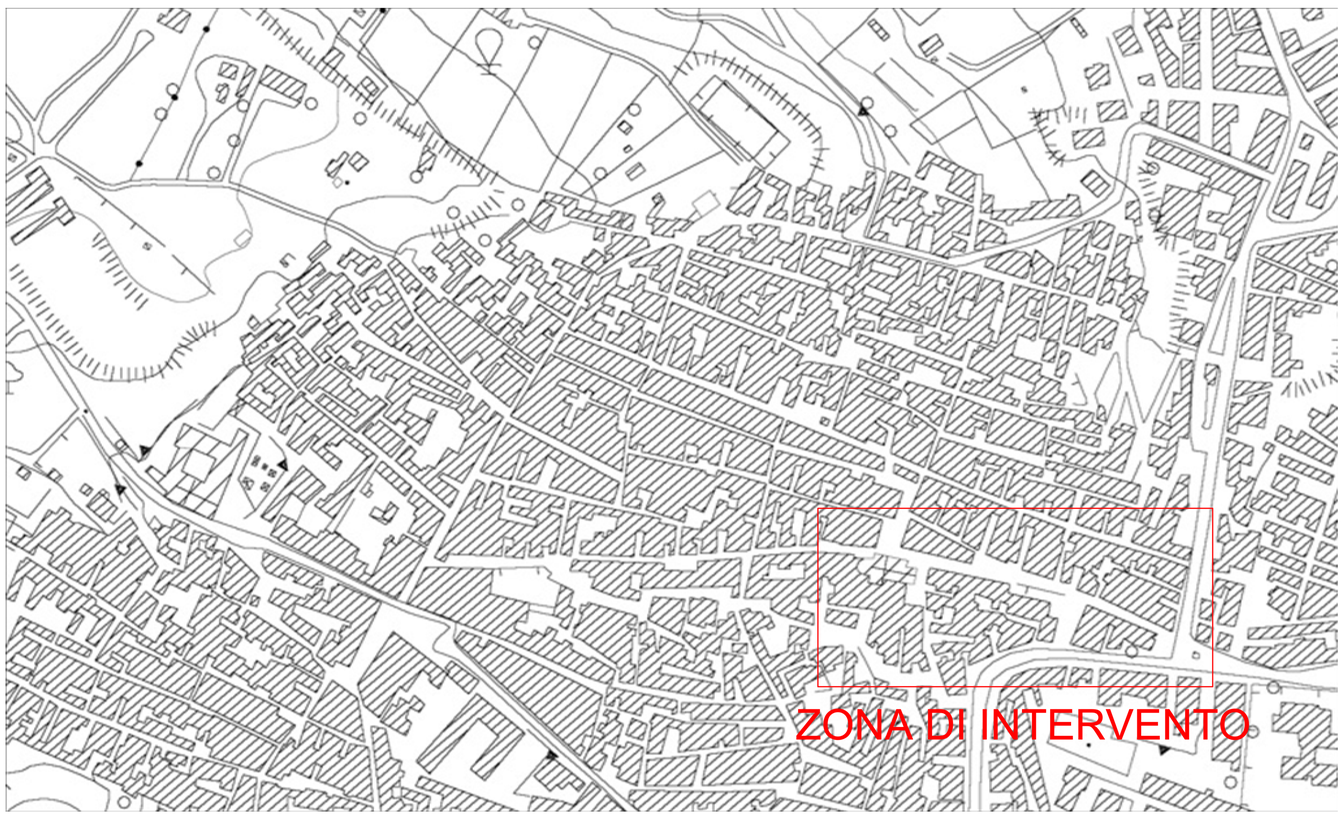

ESTRATTO FOGLIO CATASTALE 55 - SCALA 1:1000

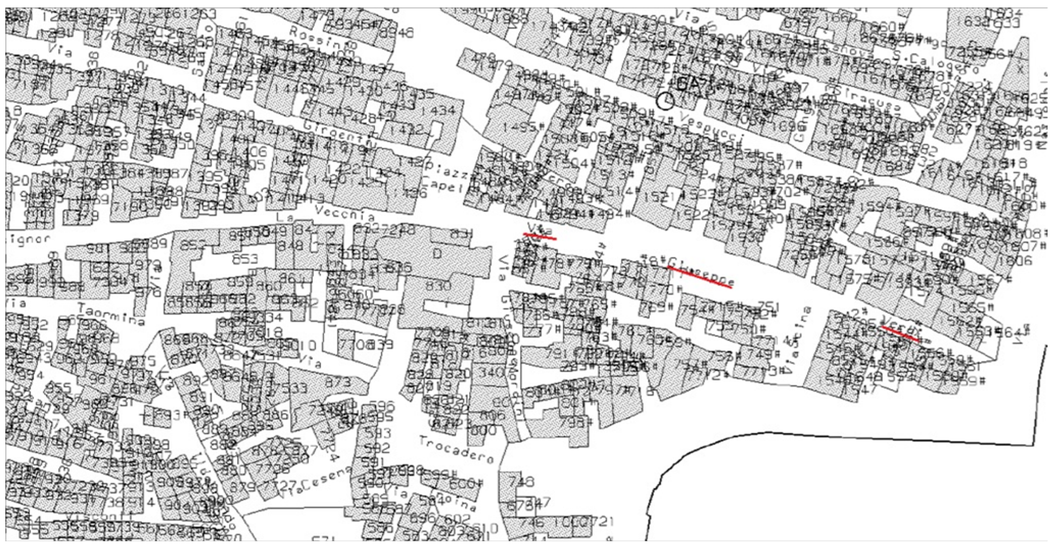

REPUBBLICA ITALIANA

COMUNE DI CANICATTI'
(LIBERO CONSORZIO COMUNALE DI AGRIGENTO)
REGIONE SICILIANA

OGGETTO: **LAVORI DI "RIGENERAZIONE URBANA NELLA VIA G. VERDI TRA LA VIA MONS. LA VECCHIA E LA VIA NAZIONALE"**

AFFIDAMENTO INCARICO DEL SERVIZIO DI INGEGNERIA E ARCHITETTURA PER L'ESECUZIONE DEL PROGETTO DI FATTIBILITA' TECNICA ED ECONOMICA (P.F.T.E.), PROGETTAZIONE ESECUTIVA (P.E.) E COORDINAMENTO DELLA SICUREZZA IN FASE DI PROGETTAZIONE CIG: B616A1D6AA - "FONDO DI PROGETTAZIONE DDG N. 336/2024 CUP PROV0000057621

PROGETTO DI FATTIBILITA' TECNICA ED ECONOMICA

Data emissione progetto: ottobre 2025

Categoria:	DISEGNI
Codice:	B.1
Nome:	Inquadramento territoriale e urbanistico

I progettisti ZUNK STUDIO s.r.l.	Il RUP Geom. Giuseppe Cipollina	Il Responsabile E.Q. N.5 Ing. Giacchino Meli
	CIPOLLINA GIUSEPPE 19.05.2026 11:20:06 GMT+02:00	

Revisioni: