Pavimentazione marciapiede esistente, elementi quadrati in cemento, effetto a righe, colore sabbia.

Totale rimozione: 430 mq

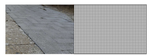

Pavimentazione marciapiede esistente, mattonelle d'asfalto, colore grigio.

Totale rimozione: 30 mq

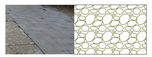

Pavimentazione sagrato esistente, rivestimento pietra calcarea posa opus incertum

Totale rimozione: 150 mq

Cordolatura in pietra calcarea bianca esistente, collocata in marciapiedi e gradini

Quantità esistenti: 630 ml
Quantità da risanare: 200 ml
Quantità da sostituire: 63 ml

Sede stradale in asfalto su preesistente pavimentazione in basole di pietra lavica

Totale rimozione: 1046 mq

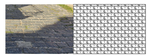

Sede stradale in basole di pietra lavica

Totale rimozione: 200 mq

Sede stradale in calcestruzzo e riquadri in basole di pietra lavica

Totale rimozione: 160 mq

Sede stradale in calcestruzzo

Totale rimozione: 130 mq

Pavimentazione pedonale in calcestruzzo e riquadri in basole di pietra lavica

Totale rimozione: 2,60 mq

REPUBBLICA ITALIANA

COMUNE DI CANICATTI'
(LIBERO CONSORZIO COMUNALE DI AGRIGENTO)
REGIONE SICILIANA

OGGETTO: LAVORI DI "RIGENERAZIONE URBANA NELLA VIA G. VERDI TRA LA VIA MONS. LA VECCHIA E LA VIA NAZIONALE"
CUP PROV0000057621

Progetto verificato ai sensi del D.Lgs. n. 36/2023
con Verbale n. 15 del 02.07.2026

PROGETTO ESECUTIVO

Data emissione progetto: giugno 2026

Categoria:	**DISEGNI**
Codice:	**B.3**
Nome:	**Planimetria generale demolizioni e rimozioni**

Progettisti	Collaboratori del RUP	D.O.L.
ZUMI STUDIO s.r.l.	Geom. Vincenzo Lo Bianco	Geom. Giuseppe Cipolina

Revisioni:

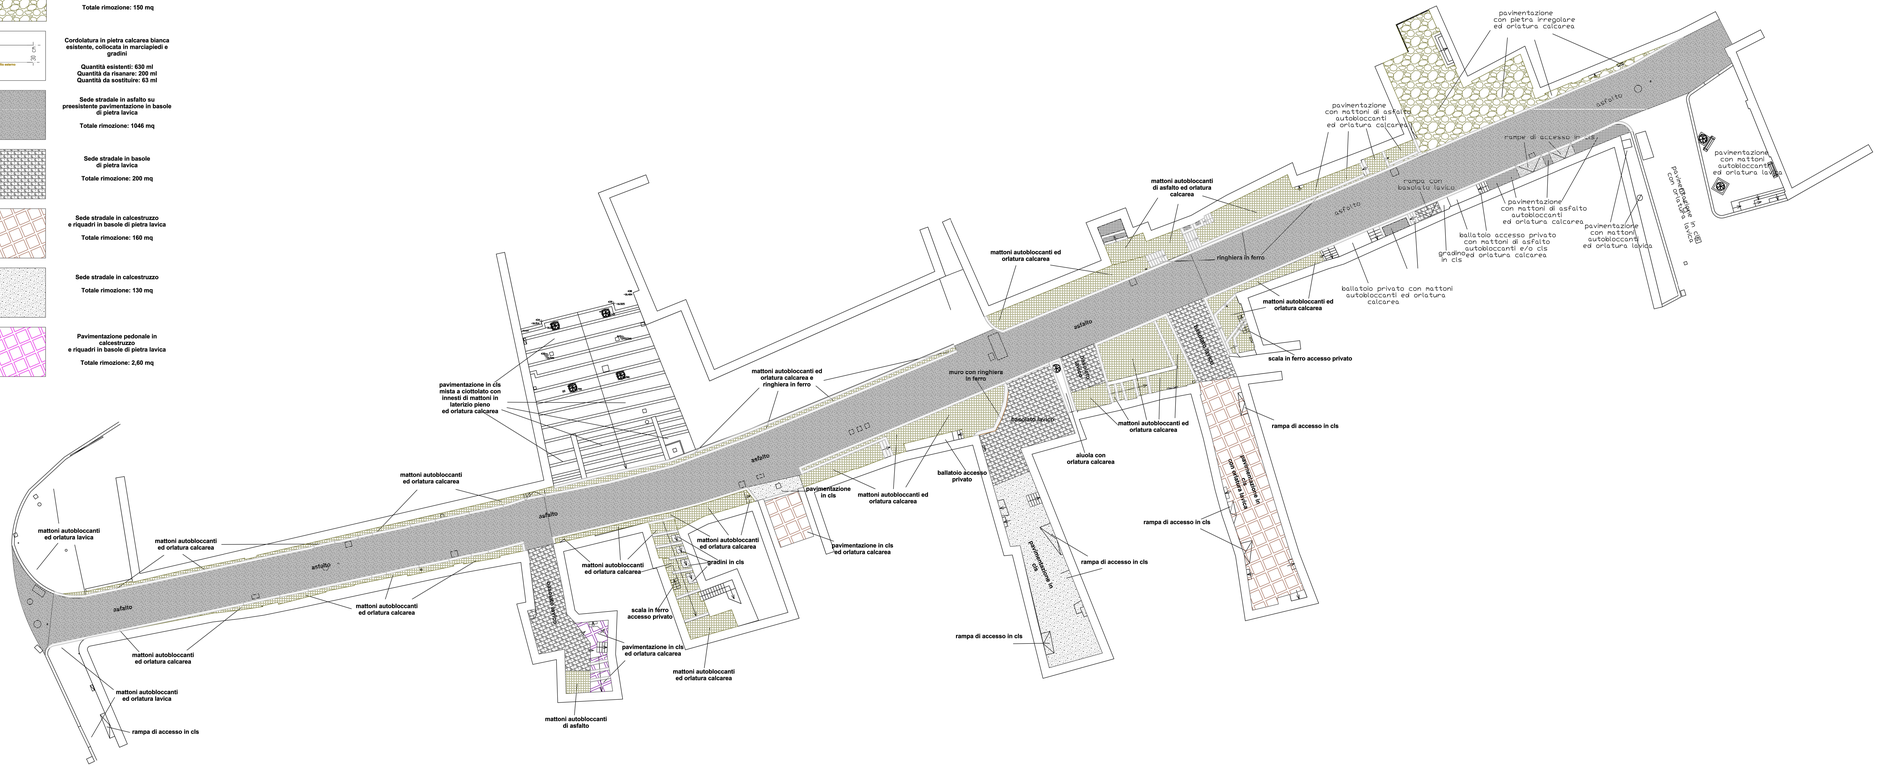

Scala 1:200