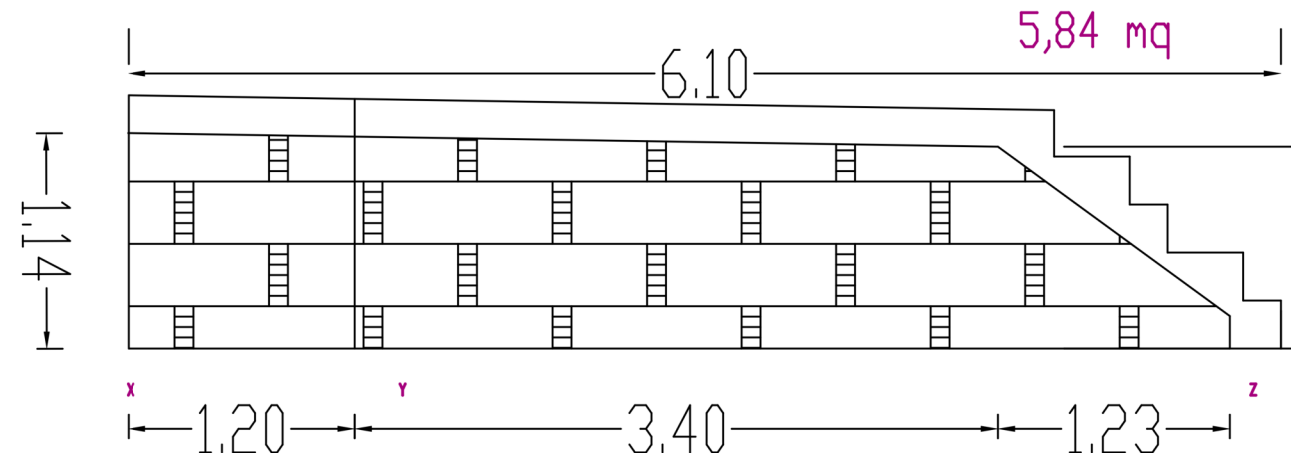
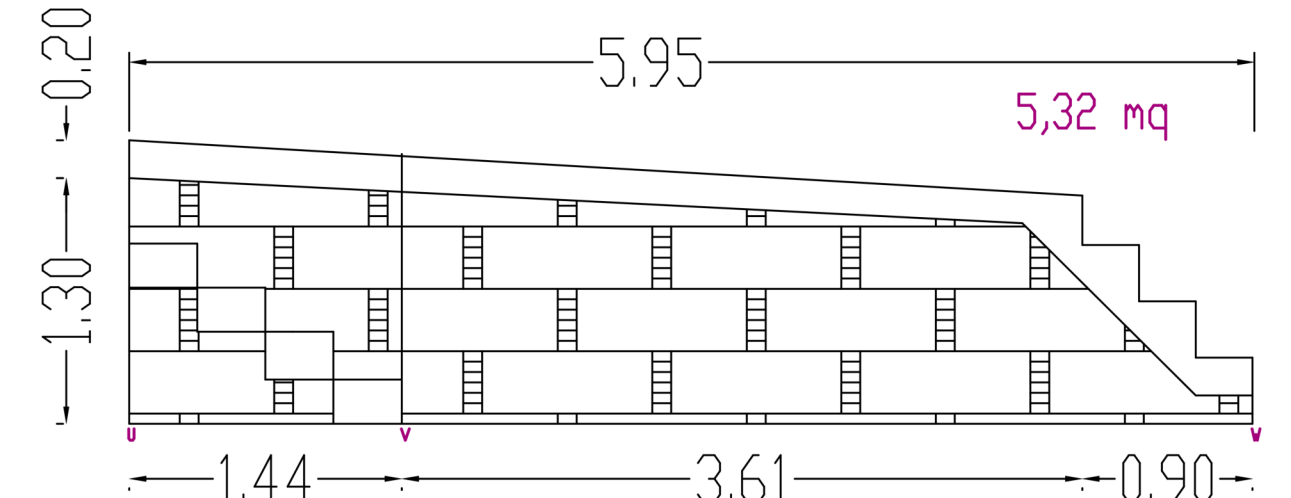
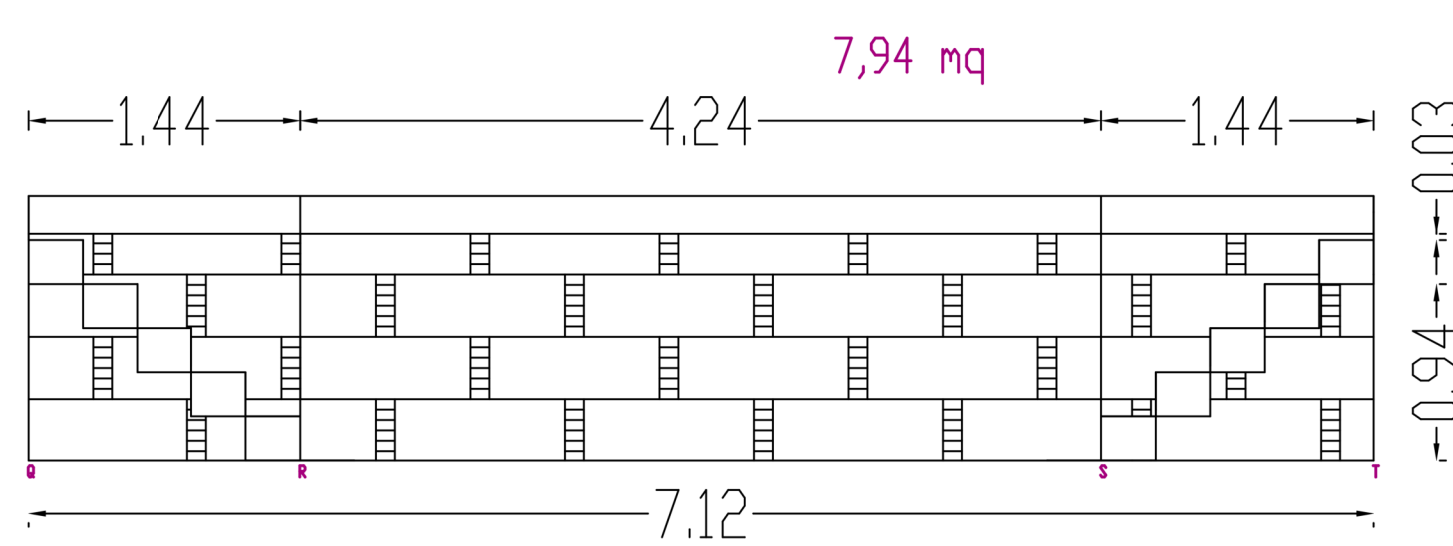
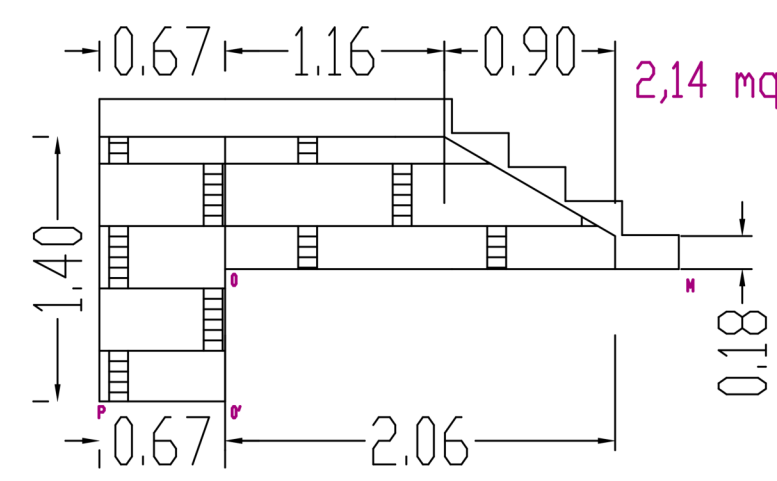
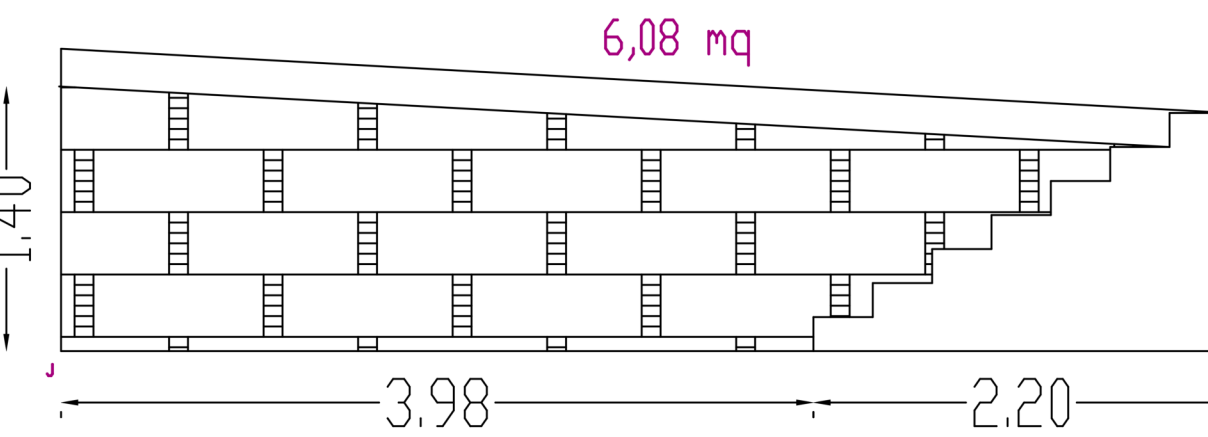
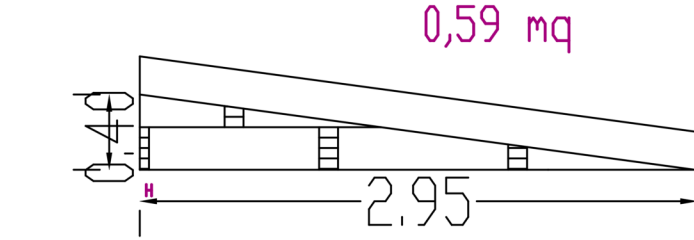
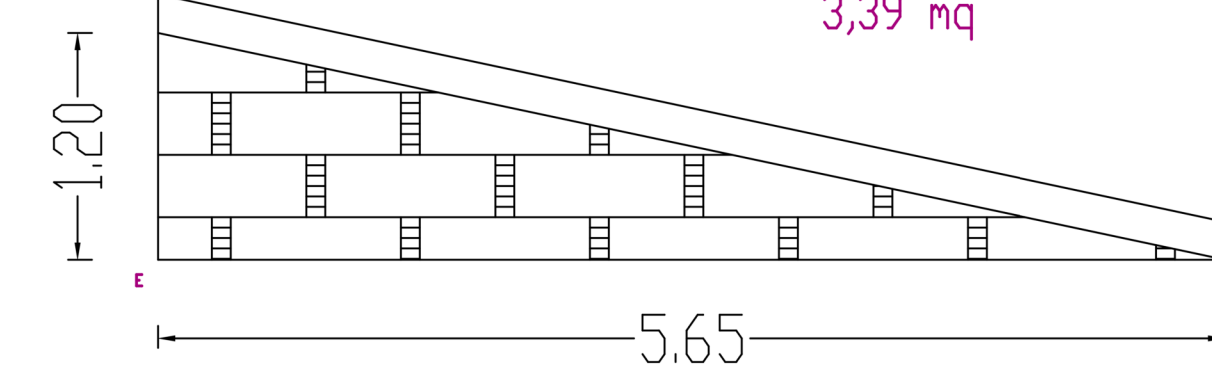
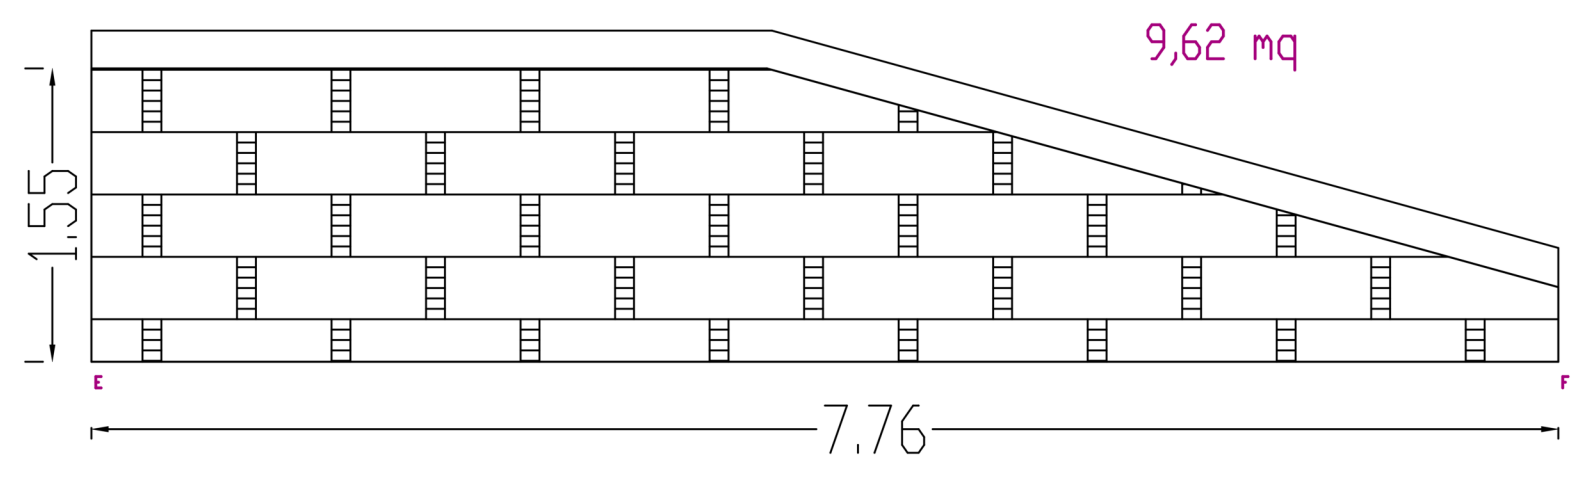
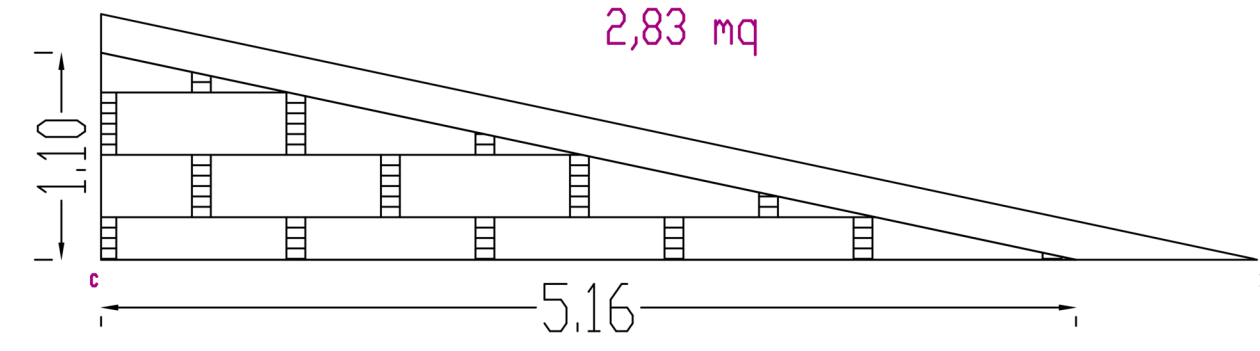
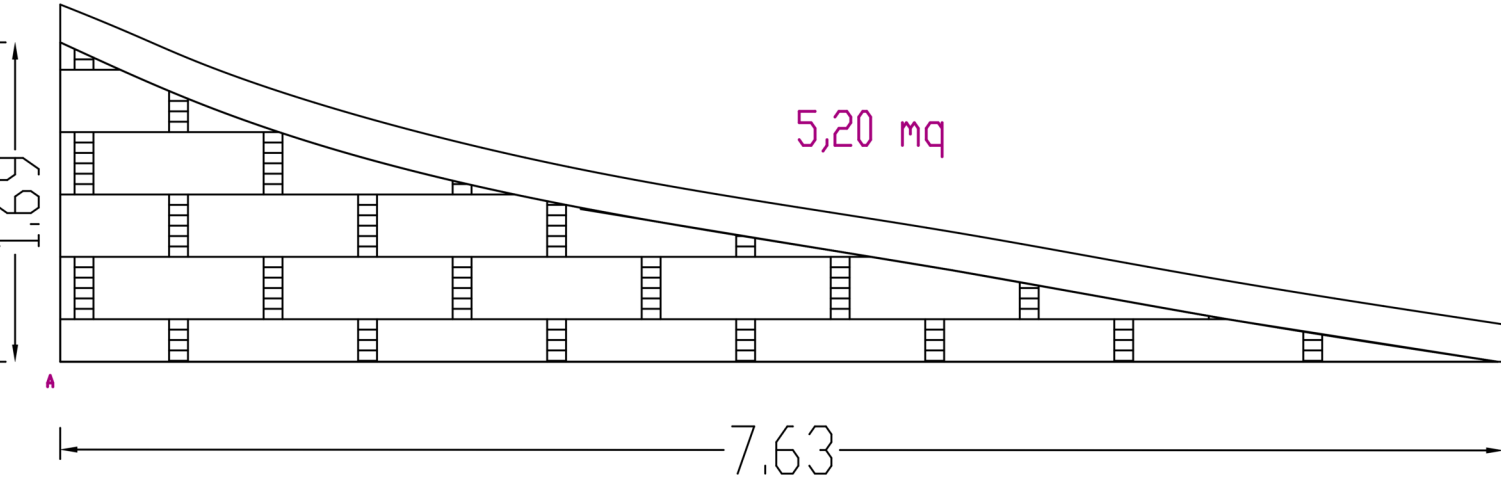


Scala 1:40

REPUBLICA ITALIANA

COMUNE DI CANICATTI
(LIBERO CONSORZIO COMUNALE DI AGRIGENTO)
REGIONE SICILIANA

OGGETTO: **LAVORI DI "RIGENERAZIONE URBANA NELLA VIA G. VERDI
TRA LA VIA MONS. LA VECCHIA E LA VIA NAZIONALE"**

AFFIDAMENTO INCARICO DEL SERVIZIO DI INGEGNERIA E ARCHITETTURA PER
L'ESECUZIONE DEL PROGETTO DI FATTIBILITA' TECNICA ED ECONOMICA (P.F.T.E.),
PROGETTAZIONE ESECUTIVA (P.E.) E COORDINAMENTO DELLA SICUREZZA IN FASE
DI PROGETTAZIONE CIG: B616A1D6AA - FONDO DI PROGETTAZIONE DDG N. 338/2024
CUP PROV0000057621

PROGETTO DI FATTIBILITA' TECNICA ED ECONOMICA

Data emissione progetto: ottobre 2025

Categoria: DISEGNI
Codice: B.4
Nome: Interventi sui paramenti murari

Impegnati 24/01/2025 v.c.	ESIP Soc. Design Office	Responsabile G. M. Ing. Domenico M.
------------------------------	----------------------------	--

Revisioni:

Scala 1:200

