LEGENDA NUOVE PAVIMENTAZIONI

Nuove pavimentazioni marciapiedi in pietra calcarea bianca 5 cm

Totale: 469 mq

Nuove pavimentazioni marciapiedi in pietra calcarea bianca 10 cm

Totale: 90 mq

Pavimentazione sagrato
Totale: 150 mq

Nuova pavimentazione stradale in basole di pietra lavica

Totale: 1.511 mq

Posizione totem in corten

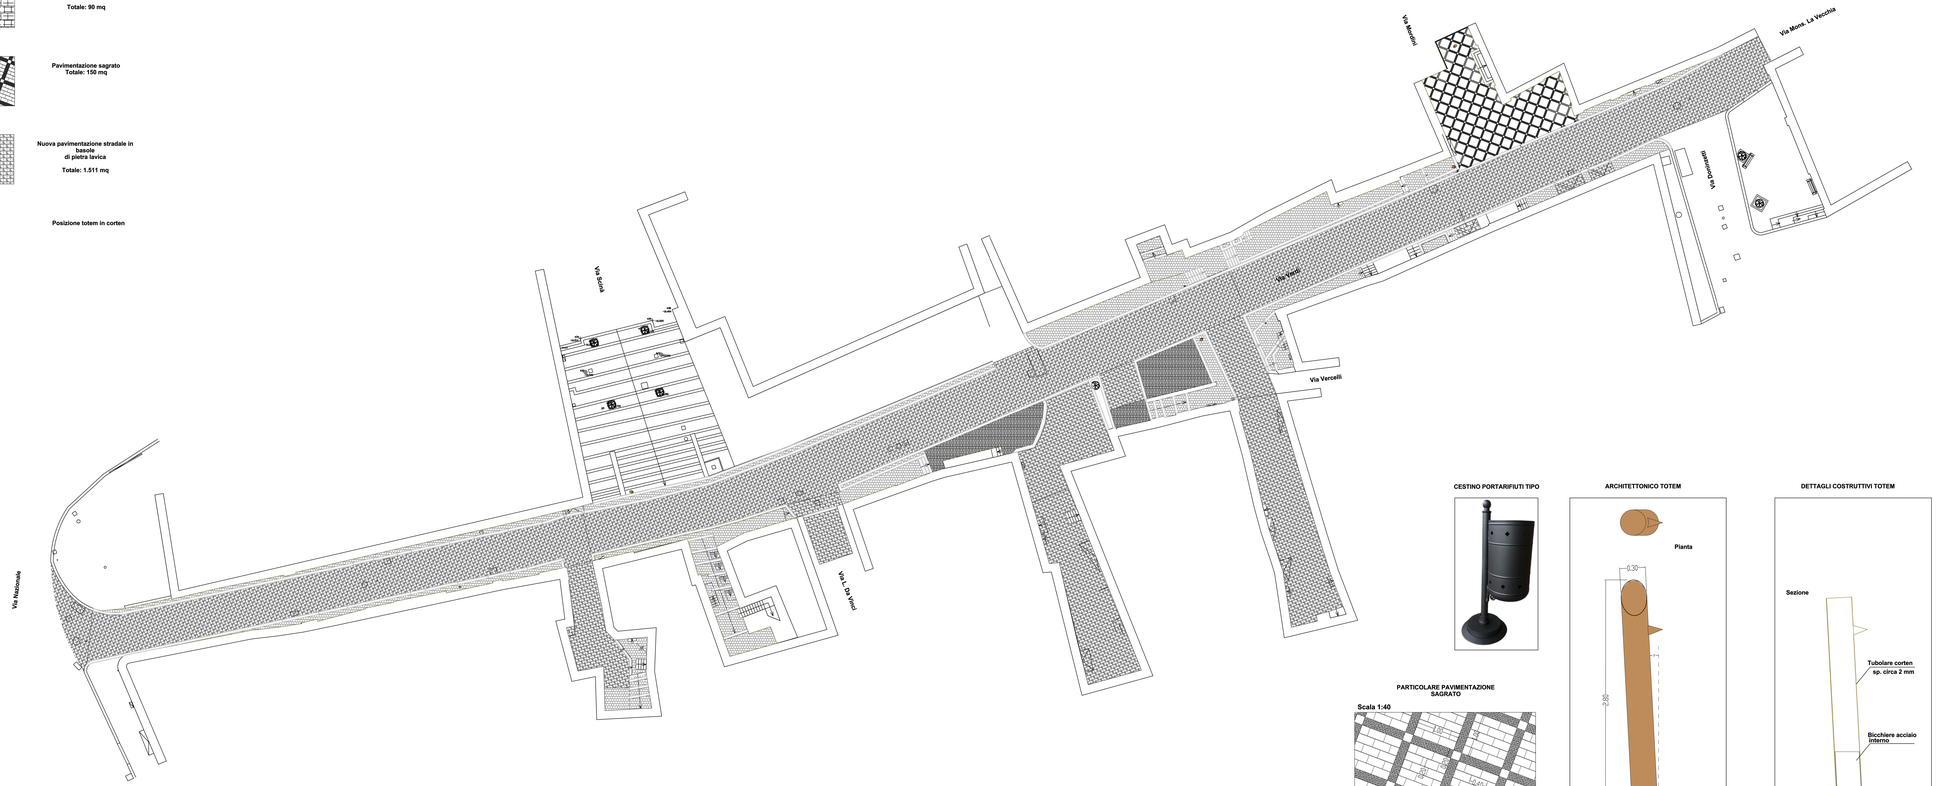

Scala 1:200

CESTINO PORTARIFIUTI TIPO

ARCHITETTONICO TOTEM

Scala 1:20

DETTAGLI COSTRUTTIVI TOTEM

Scala 1:20

PARTICOLARE PAVIMENTAZIONE SAGRATO

Scala 1:40

REPUBBLICA ITALIANA

COMUNE DI CANICATTI'
(LIBERO CONSORZIO COMUNALE DI AGRIGENTO)
REGIONE SICILIANA

OGGETTO: LAVORI DI "RIGENERAZIONE URBANA NELLA VIA G. VERDI TRA LA VIA MONS. LA VECCHIA E LA VIA NAZIONALE"
CUP PROV0000057621

Progetto verificato ai sensi del D.Lgs. n. 36/2023
con Verbale n. 15 del 02.07.2026

PROGETTO ESECUTIVO

Data emissione progetto: giugno 2026

Categoria:	**DISEGNI**
Codice:	**B.5**
Nome:	**Planimetria generale stato futuro e particolati costruttivi**

progettisti	Collaboratori del RUP	RUP
ZAMI STUDIO s.r.l.	Dott. Ing. Giuseppe Di Giorgio Geom. Gianluca Rizzuto	Geom. Giuseppe Cipolina

Revisioni: