CITTÀ DI CANICATTÌ

LIBERO CONSORZIO COMUNALE DI AGRIGENTO

Lavori di rigenerazione urbana
di via Cappuccini e Piazza La Lomia

CUP PROV0000057542

STUDIO TECNICO DI PROGETTAZIONE via G. Gugino, 5 CANICATTÌ (AG)
cell: 347 6018610 – email: patrizia.failla@virgilio.it – pec: palmapatrizia.faillamulone@archiworldpec.it

Arch. Palma Patrizia Failla Mulone
n. 654 dell'Albo dell'Ordine degli Architetti Pianificatori, Paesaggisti e Conservatori della Provincia di Agrigento

ELABORATO
06

PROGETTO DI FATTIBILITÀ
TECNICO ECONOMICA

TAVOLA
02.02

SCALA
1:100

PLANIMETRIA
PLANO ALTIMETRICA

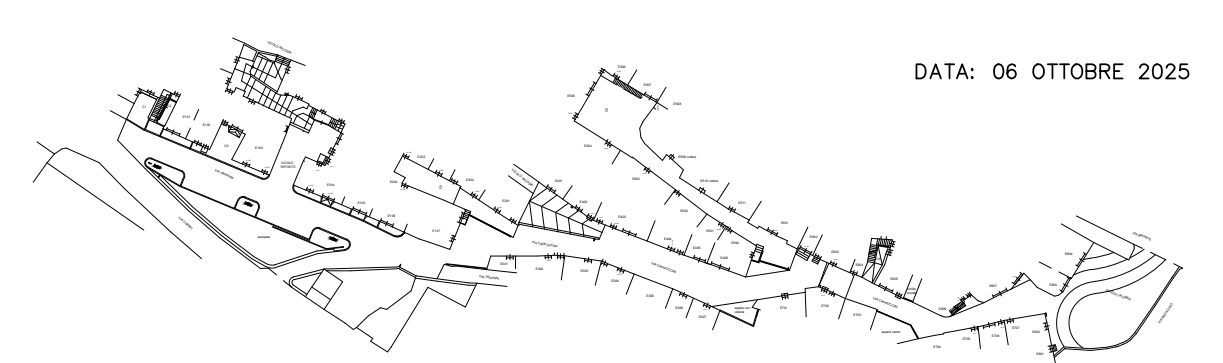

DATA: 06 OTTOBRE 2025

IL PROGETTISTA	Collaboratori del RUP	IL RUP
arch. Palma Patrizia Failla Mulone	Geom. Diego Sfalanga Geom. Gioacchino Nicosia	Geom. Giuseppe Cipoollina
Palma Patrizia Failla Mulone 06.10.2025 23:12:19 GMT+02:00		Firmato digitalmente da: CIPOLLINA GIUSEPPE Firmato il 07/10/2025 16:07 Seriale Certificato: 1885137 Valido dal 03/11/2022 al 03/11/2025 InfoCamere Qualified Electronic Signature CA

Legenda colori:

quote stazione 100: colore blu
quote stazione 200: colore rosso
quota stazione 300: colore verde sc
quote stazione 400: colore magenta
quote stazione 500: colore ciano
quote stazione 600: colore verde ch
quote stazione 700: colore arancione
quote stazione 800: colore rosa
quote stazione 900: colore viola
quote stazione vicolo Riposto: colore amaranto