CITTÀ DI CANICATTÌ

LIBERO CONSORZIO COMUNALE DI AGRIGENTO

Lavori di rigenerazione urbana di via Cappuccini e Piazza La Lomia

CUP PROV0000057542

ELABORATO 07	PROGETTO ESECUTIVO
TAVOLA 02.03 SCALA 1:100	PLANIMETRIA GENERALE STATO DI FATTO
DATA 15/09/ 2025	Progetto verificato ai sensi del D.Lgs. n. 36 del 2023 con Verbale in data del

IL PROGETTISTA | Collaboratori del RUP | IL RUP

Legenda colori:

quote via Trapani, cortili, vicoli e scarpata: colore rosso

quote via Cappuccini e cortili: colore blu

quote Piazza La Lomia: colore magenta

quote ringhiere e panchine: colore arancione
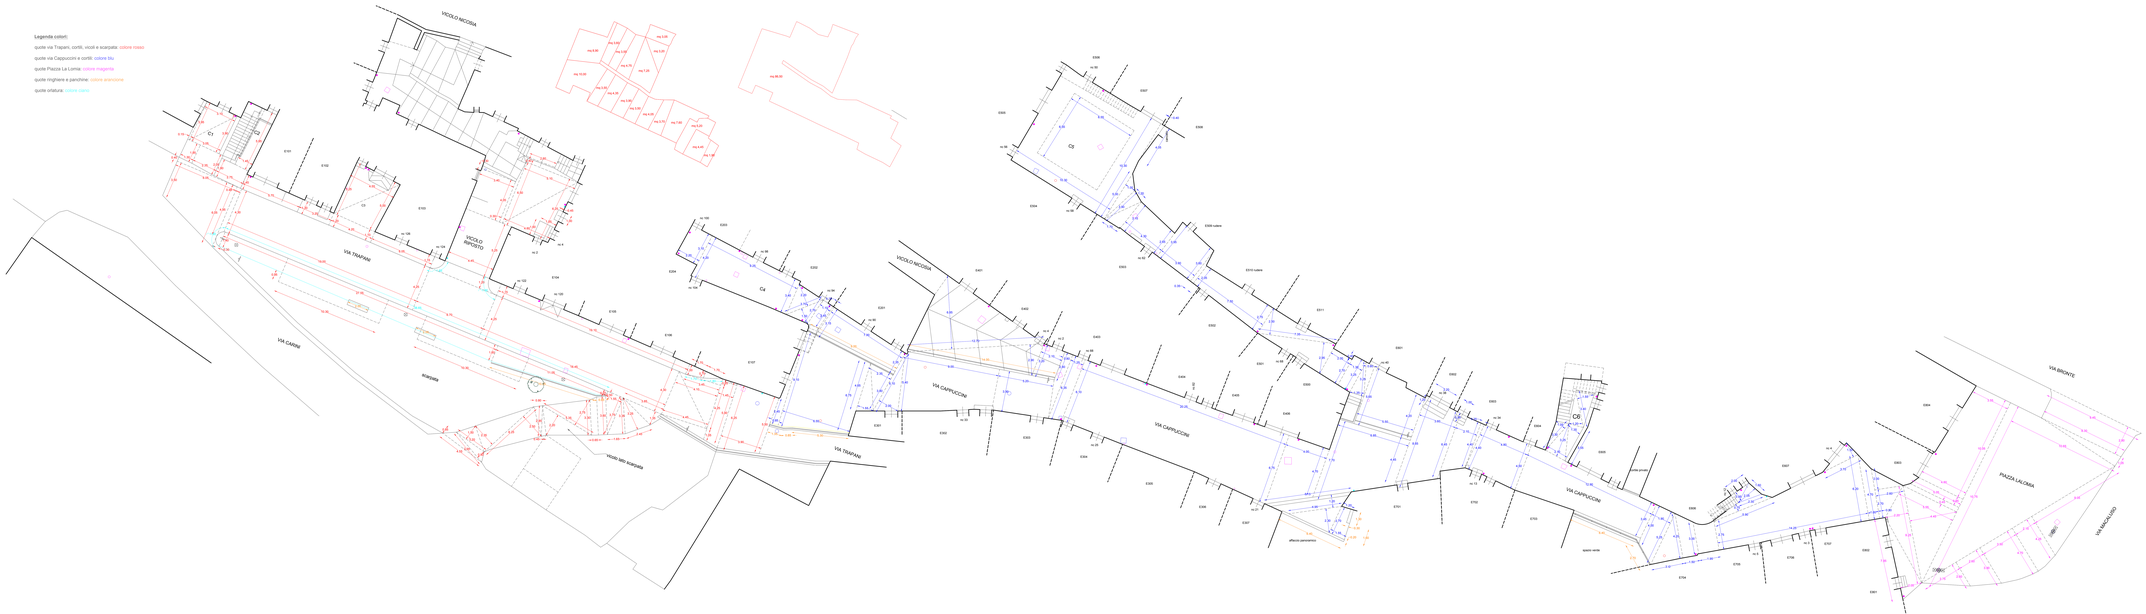
quote orlature: colore ciano