CITTÀ DI CANICATTÌ

LIBERO CONSORZIO COMUNALE DI AGRIGENTO

Lavori di rigenerazione urbana di via Cappuccini e Piazza La Lomia

CUP PROV0000057542

ELABORATO 07

PROGETTO DI FATTIBILITÀ TECNICO ECONOMICA

TAVOLA 02.03

SCALA 1:100

PLANIMETRIA GENERALE DI PROGETTO

DATA: 06 OTTOBRE 2025

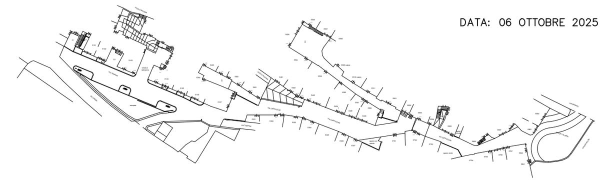

STUDIO TECNICO DI PROGETTAZIONE via G. Gugino, 5 CANICATTÌ (AG)
cell: 347 6018610 – email: patrizia.failla@virgilio.it – pec: palmapatrizia.faillamulone@archiworldpec.it

Arch. Palma Patrizia Failla Mulone
n. 654 dell'Albo dell'Ordine degli Architetti Pianificatori, Paesaggisti e Conservatori della Provincia di Agrigento

IL PROGETTISTA	Collaboratori del RUP	IL RUP
arch. Palma Patrizia Failla Mulone	Geom. Diego Sfalanga Geom. Gioacchino Nicosia	Geom. Giuseppe Cipoollina
Palma Patrizia Failla Mulone 06.10.2025 23:12:19 GMT+02:00		Firmato digitalmente da: CIPOLLINA GIUSEPPE Firmato il 07/10/2025 16:08 Seriale Certificato: 1885137 Valido dal 03/11/2022 al 03/11/2025 InfoCamere Qualified Electronic Signature CA

Legenda colori:

quote via Trapani, cortili e vicoli: colore rosso

quote scarpata: colore verde

quota vicolo Riposto e scalinata: colore verde

quote via Cappuccini e cortili: colore celeste

quote Piazza La Lomia: colore magenta

quote ringhiere: colore arancione

quote risanamento muro: colore viola