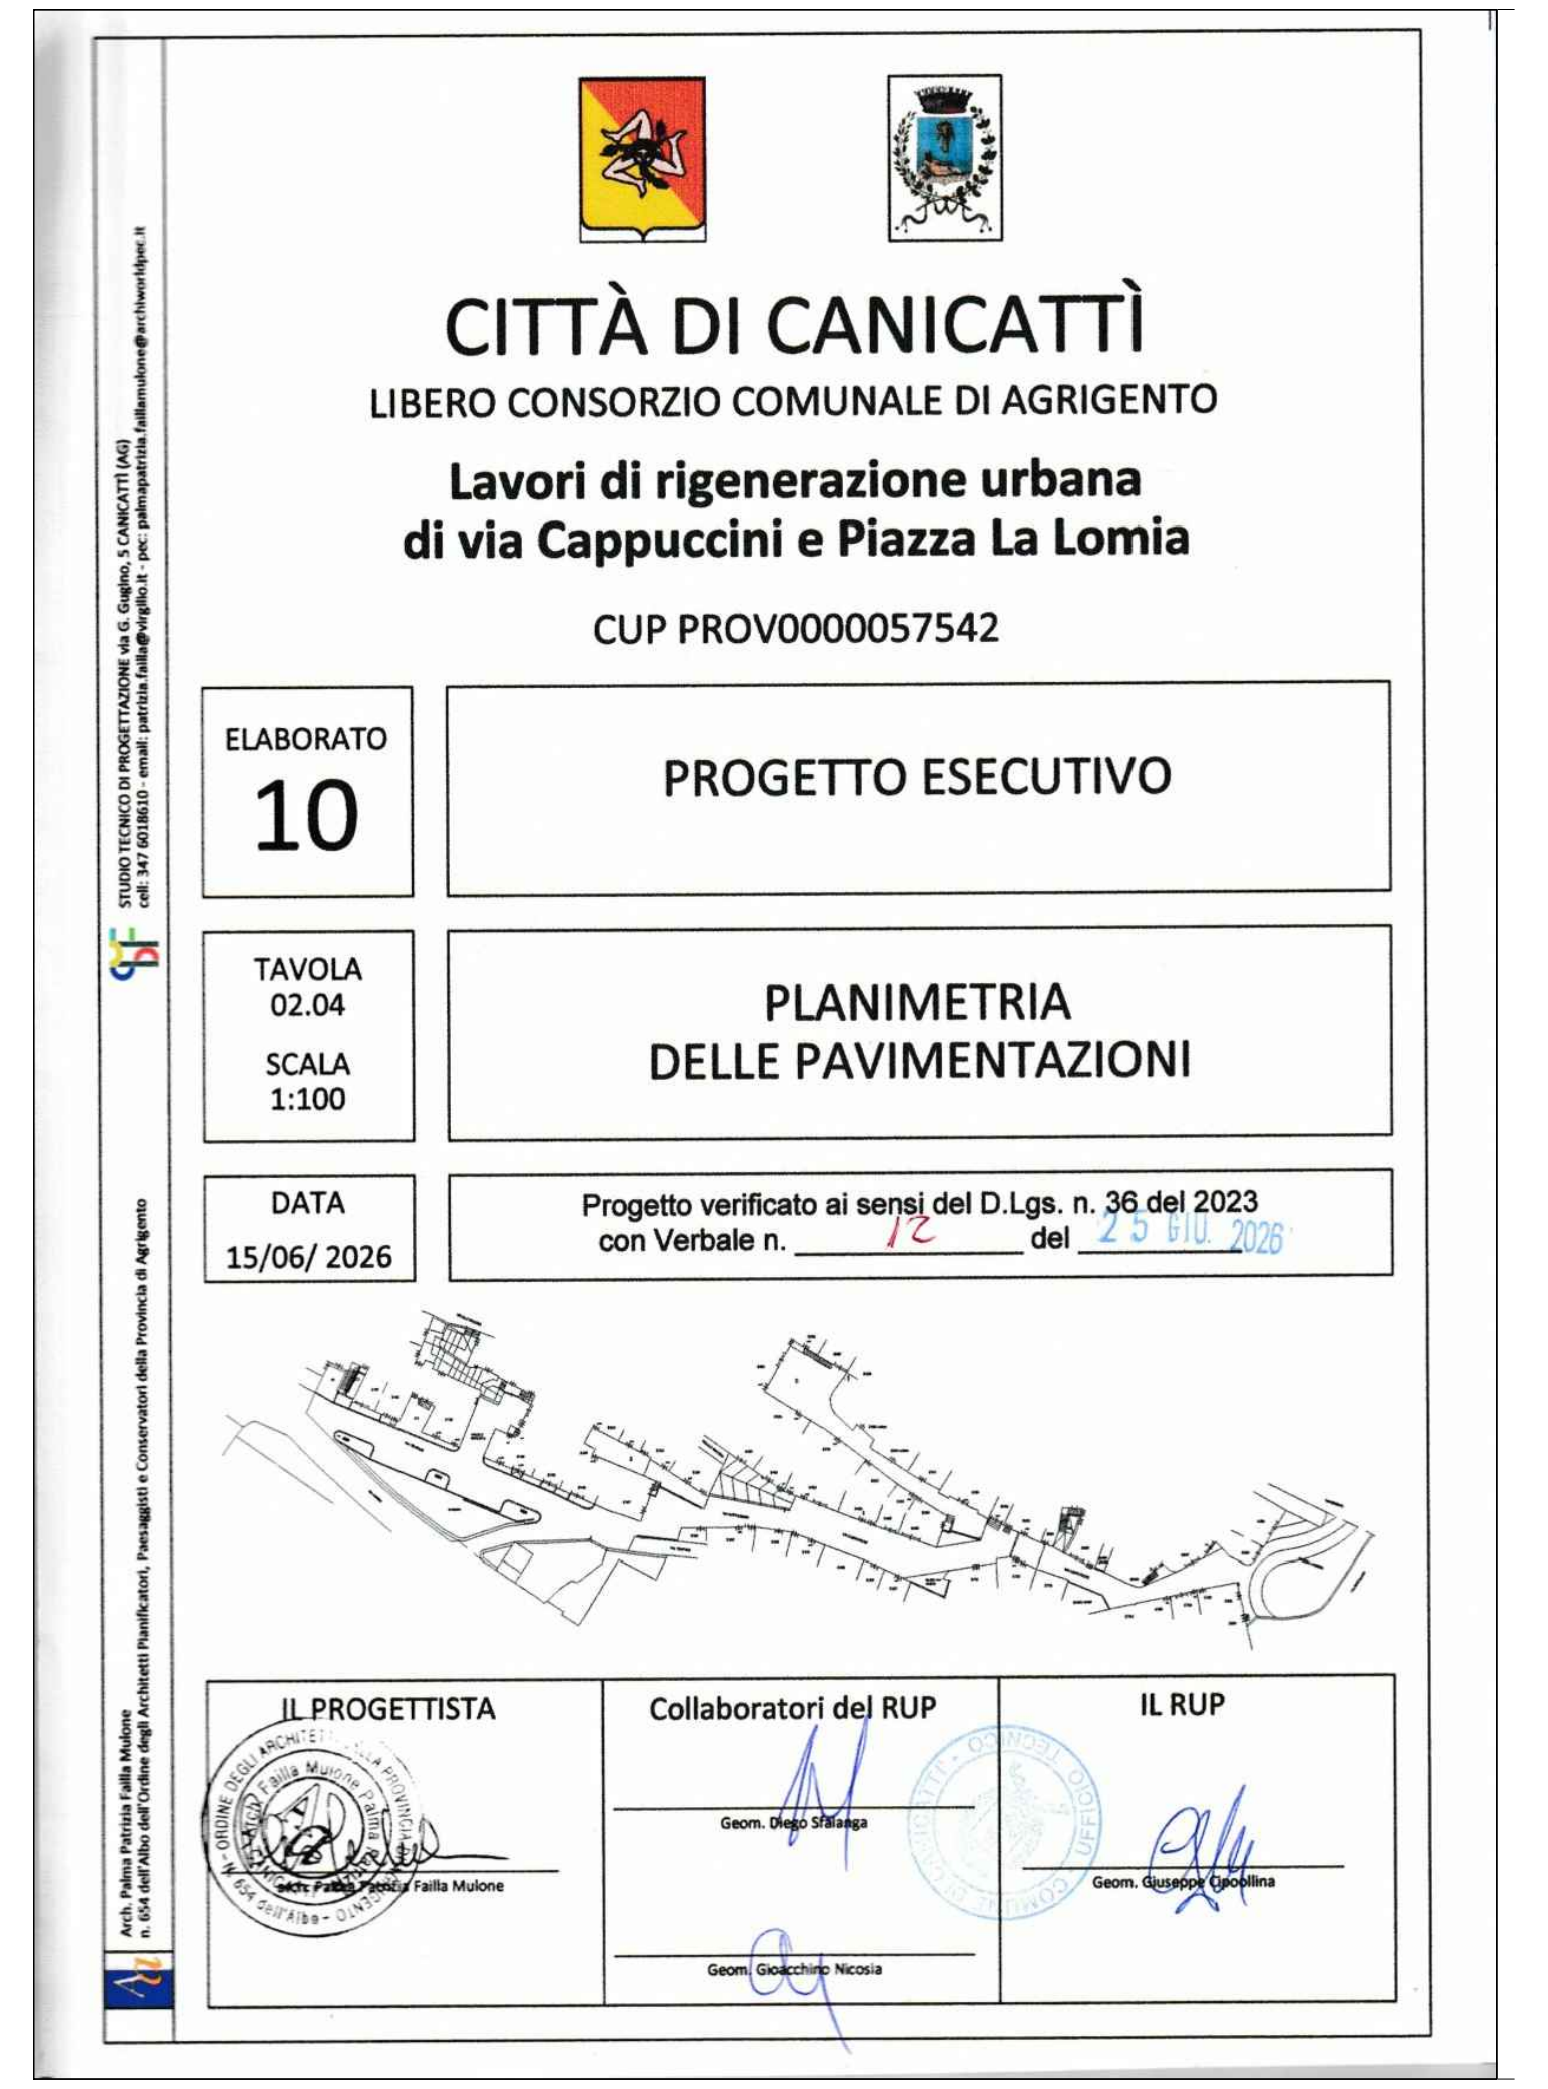

STUDIO TECNICO DI PROGETTAZIONE via G. Gugino, 5 CANICATTÌ (AG)
cell: 347 6018610 - email: patrizia.failla@virgilio.it - pec: palmapatrizia.faillamulone@archiworldpec.it

Arch. Palma Patrizia Failla Mulone
n. 654 dell'Albo dell'Ordine degli Architetti Pianificatori, Paesaggisti e Conservatori della Provincia di Agrigento

CITTÀ DI CANICATTÌ

LIBERO CONSORZIO COMUNALE DI AGRIGENTO

Lavori di rigenerazione urbana
di via Cappuccini e Piazza La Lomia

CUP PROV0000057542

ELABORATO 10	PROGETTO ESECUTIVO
TAVOLA 02.04 SCALA 1:100	PLANIMETRIA DELLE PAVIMENTAZIONI
DATA 15/06/ 2026	Progetto verificato ai sensi del D.Lgs. n. 36 del 2023 con Verbale n. 12 del 25 GIU. 2026

IL PROGETTISTA	Collaboratori del RUP	IL RUP
Arch. Palma Patrizia Failla Mulone	Geom. Diego Sfalanga Geom. Gioacchino Nicosia	Geom. Giuseppe Cacciolina

VICOLO NICOSIA
Rivestimento realizzato con elementi in pietra naturale locale - voce E.P. 2.4.3
E101
E102
E103
VICOLO RIPOSTO
nc 126
nc 124
nc 4
nc 2
VIA TRAPANI
nc 122
E104
nc 120
E105
E106
E107
VIA CARINI
Bagolaro (Celtis australis L.) - alberi previsti da progetto - AN.13
vicolo lato scarpata
VIA TRAPANI
E301
E302
nc 33
E303
nc 25
E304
E305
E306
nc 21
E307
nc 100
E203
E204
C4
nc 104
nc 98
E202
nc 94
E201
nc 90
VICOLO NICOSIA
E401
E402
nc 4
nc 2
E403
nc 88
E404
nc 82
E405
E406
VIA CAPPUCCINI
VIA CAPPUCCINI
E506
nc 50
E505
E507
E508
cancello
nc 56
C3
E504
nc 58
E509 rudere
nc 62
E503
E510 rudere
E502
E511
E501
nc 68
E500
E601
nc 40
E602
nc 38
E603
nc 34
E604
E605
cortile privato
E607
nc 4
E606
nc 12
VIA CAPPUCCINI
E701
nc 13
E702
E703
spazio verde
E704
E705
nc 5
E706
nc 3
E707
E803
E804
E802
E801
VIA BRONTE
VIA MACALUSO