CITTÀ DI CANICATTÌ

LIBERO CONSORZIO COMUNALE DI AGRIGENTO

Lavori di rigenerazione urbana di via Cappuccini e Piazza La Lomia

CUP PROV0000057542

ELABORATO 30	PROGETTO ESECUTIVO
TAVOLA 05.05 SCALA 1:100	Layout di cantiere
DATA 15/06/ 2026	Progetto verificato ai sensi del D.Lgs. n. 36 del 2023 con Verbale n. 12 del 25 GIU 2026

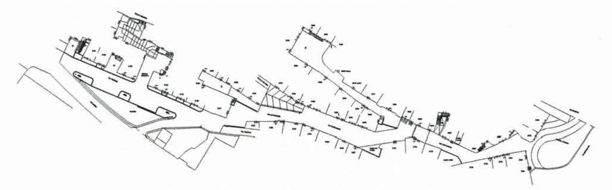

IL PROGETTISTA	Collaboratori del RUP	IL RUP
arch. Palma Patrizia Failla Mulone	Geom. Diego Sfalanga Geom. Gioacchino Nicosia	Geom. Giuseppe Cipolina

STUDIO TECNICO DI PROGETTAZIONE via G. Gugino, 5 CANICATTÌ (AG)
cell: 347 6018610 - email: patrizia.failla@virgilio.it - pec: palmapatrizia.faillamulone@archiworldpec.it
Arch. Palma Patrizia Failla Mulone
n. 654 dell'Albo dell'Ordine degli Architetti Pianificatori, Paesaggisti e Conservatori della Provincia di Agrigento

LEGENDA:

- FASE 1: Tratto via Trapani, Cortili C1-C2-C3, vicolo Riposto, Vicolo lato scarpata
- FASE 2: Tratto via Cappuccini, Vicolo Nicosia, Cortili C4-C5-C6
- FASE 3: Piazza la Lomia