Studio Tecnico
Via Monte n° 16 - 92024 - Canicattì (AG) Tel. +39 347 1959401 - e-mail: romanodanilo@virgilio.it
Prof. Arch. Danilo Romano
Dott. Arch. Danilo Messina
Dott. Ing. Giuseppe Lo Cascio
Dott. Geologo Giuseppe Cacciatore

Regione Sicilia

CITTA' DI CANICATTI'

Libero Consorzio Comunale di Agrigento

Lavori di rigenerazione urbana di via XX Settembre da piazza Roma fino allo spiazzo della chiesa di Sant'Edoardo

CUP: PROV0000057546

Progetto Esecutivo

TAV.5 - Planimetria generale stato di fatto -

Progetto verificato ai sensi del D.Lgs n. 36/2023
con Verbale n. 45 del 09 GIU. 2026

Data
19 GIU. 2026

Il progettista
Dott. Arch. Danilo Messina

COLLABORATORE DEL RUP

IL RUP

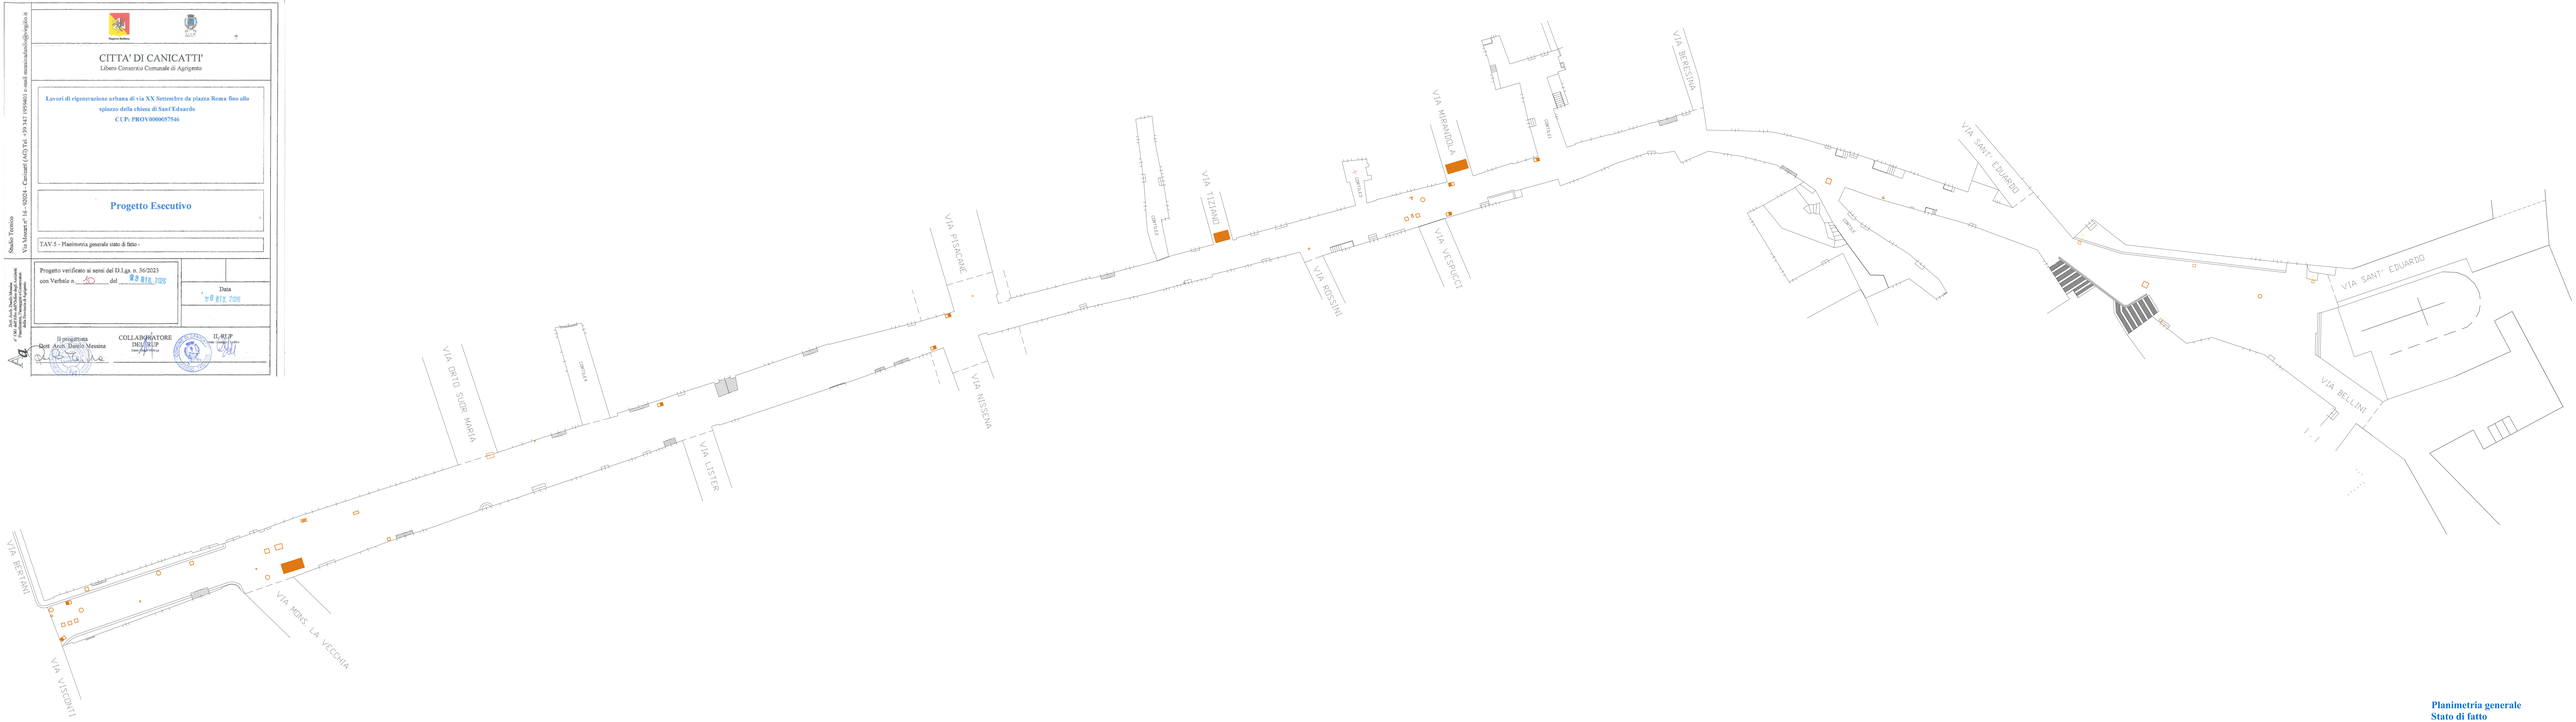

Planimetria generale
Stato di fatto
Scala 1:200