




COMUNE DI CANICATTI'
Libero Consorzio Comunale di Agrigento

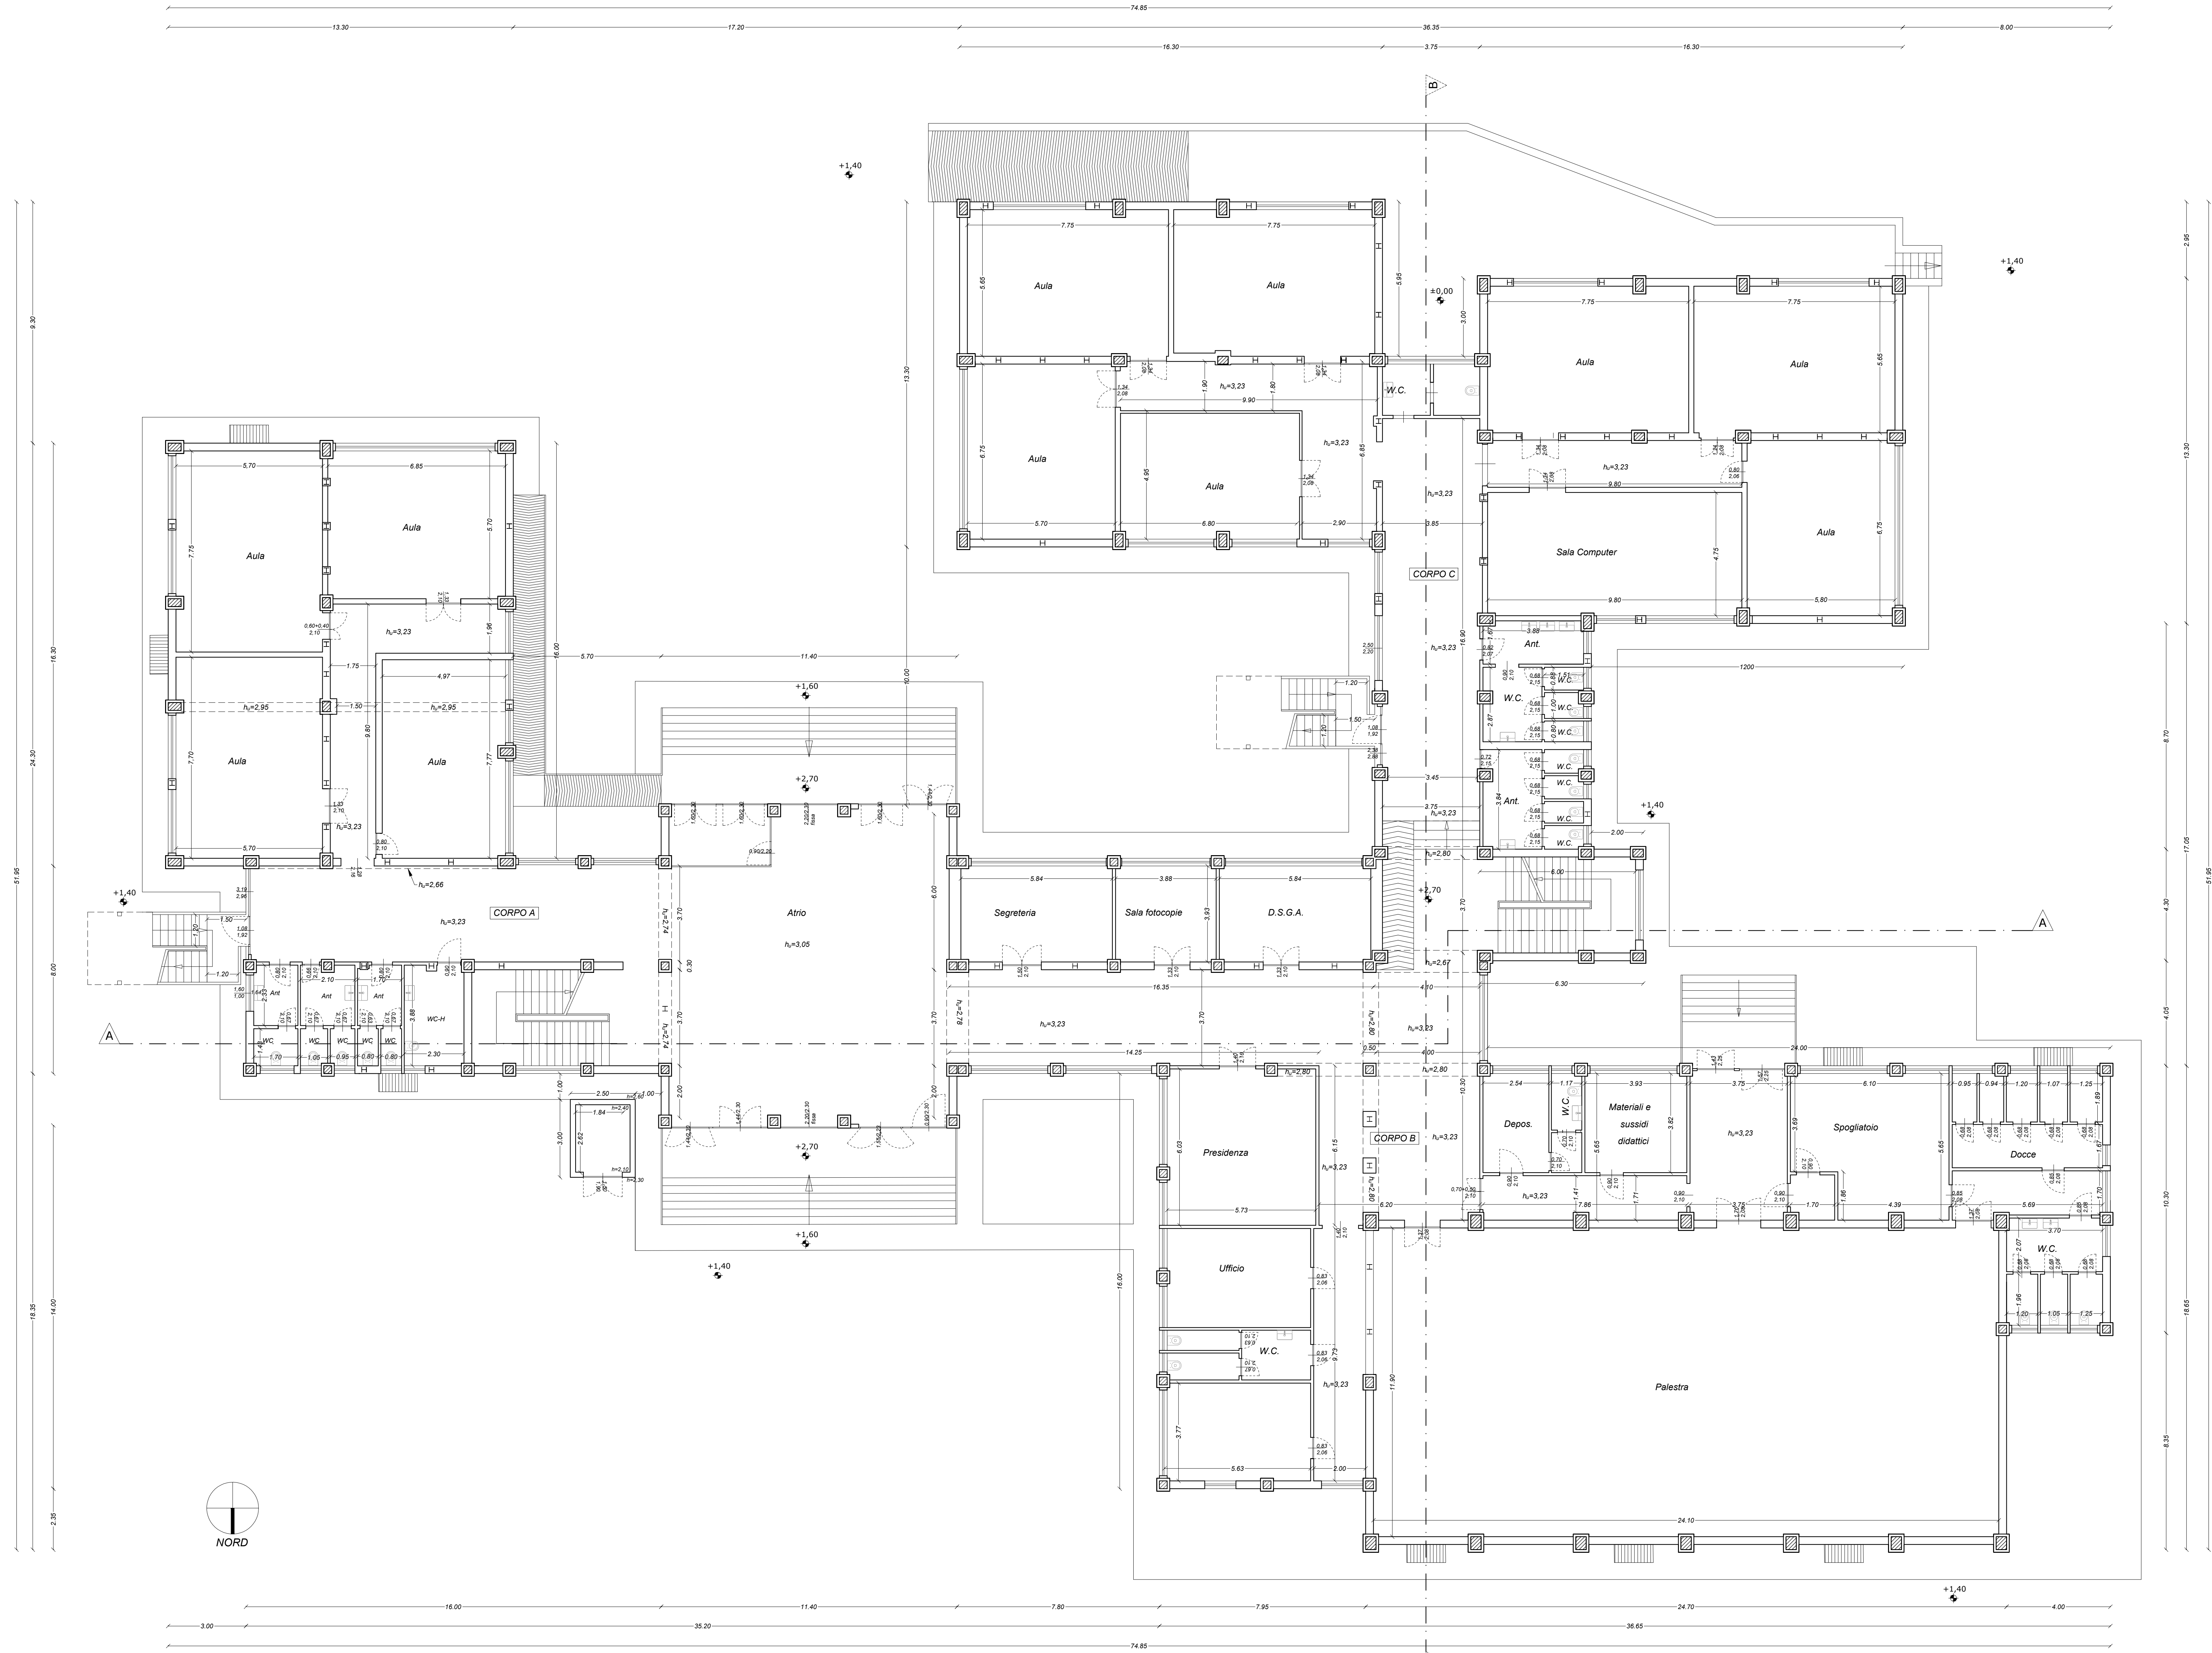

OGGETTO:
PROGETTO RELATIVO AI LAVORI DI "COMPLETAMENTO, SISTEMAZIONE E MESSA A NORMA DEGLI IMPIANTI DELLA SCUOLA RAPISARDI" - CUP: PROV0000057869

PROGETTO ESECUTIVO

Codice elaborato: **3.2** Titolo elaborato: **ARCHITETTONICO - RILIEVO STATO DI FATTO**
Nome file: **3 STATO DI FATTO Architettonico.dwg** Scale: **1/100**
Pianta Piano Rialzato

Approvazioni / Validazioni:

B	EMISSIONE	OTTORRE 2023			
A					
REV.	DESCRIZIONE	DATA	VERIFICATO	CONTROLLATO	APPROVATO

IL PROGETTISTA:
ING. LUIGI DI NATALI
Firmato digitalmente da **Di Natali Luigi**
Data: 2023.11.10 12:03:46 +01'00'

IL RUP:
GEOM. ANTONIO LA VECCHIA
Firmato digitalmente da **Antonio La Vecchia**
Data: 2023.11.10 12:03:46 +01'00'

COLLABORATORI RUP:
GEOM. DIEGO SEALANGA
GEOM. GIOACCHINO NICOSIA