
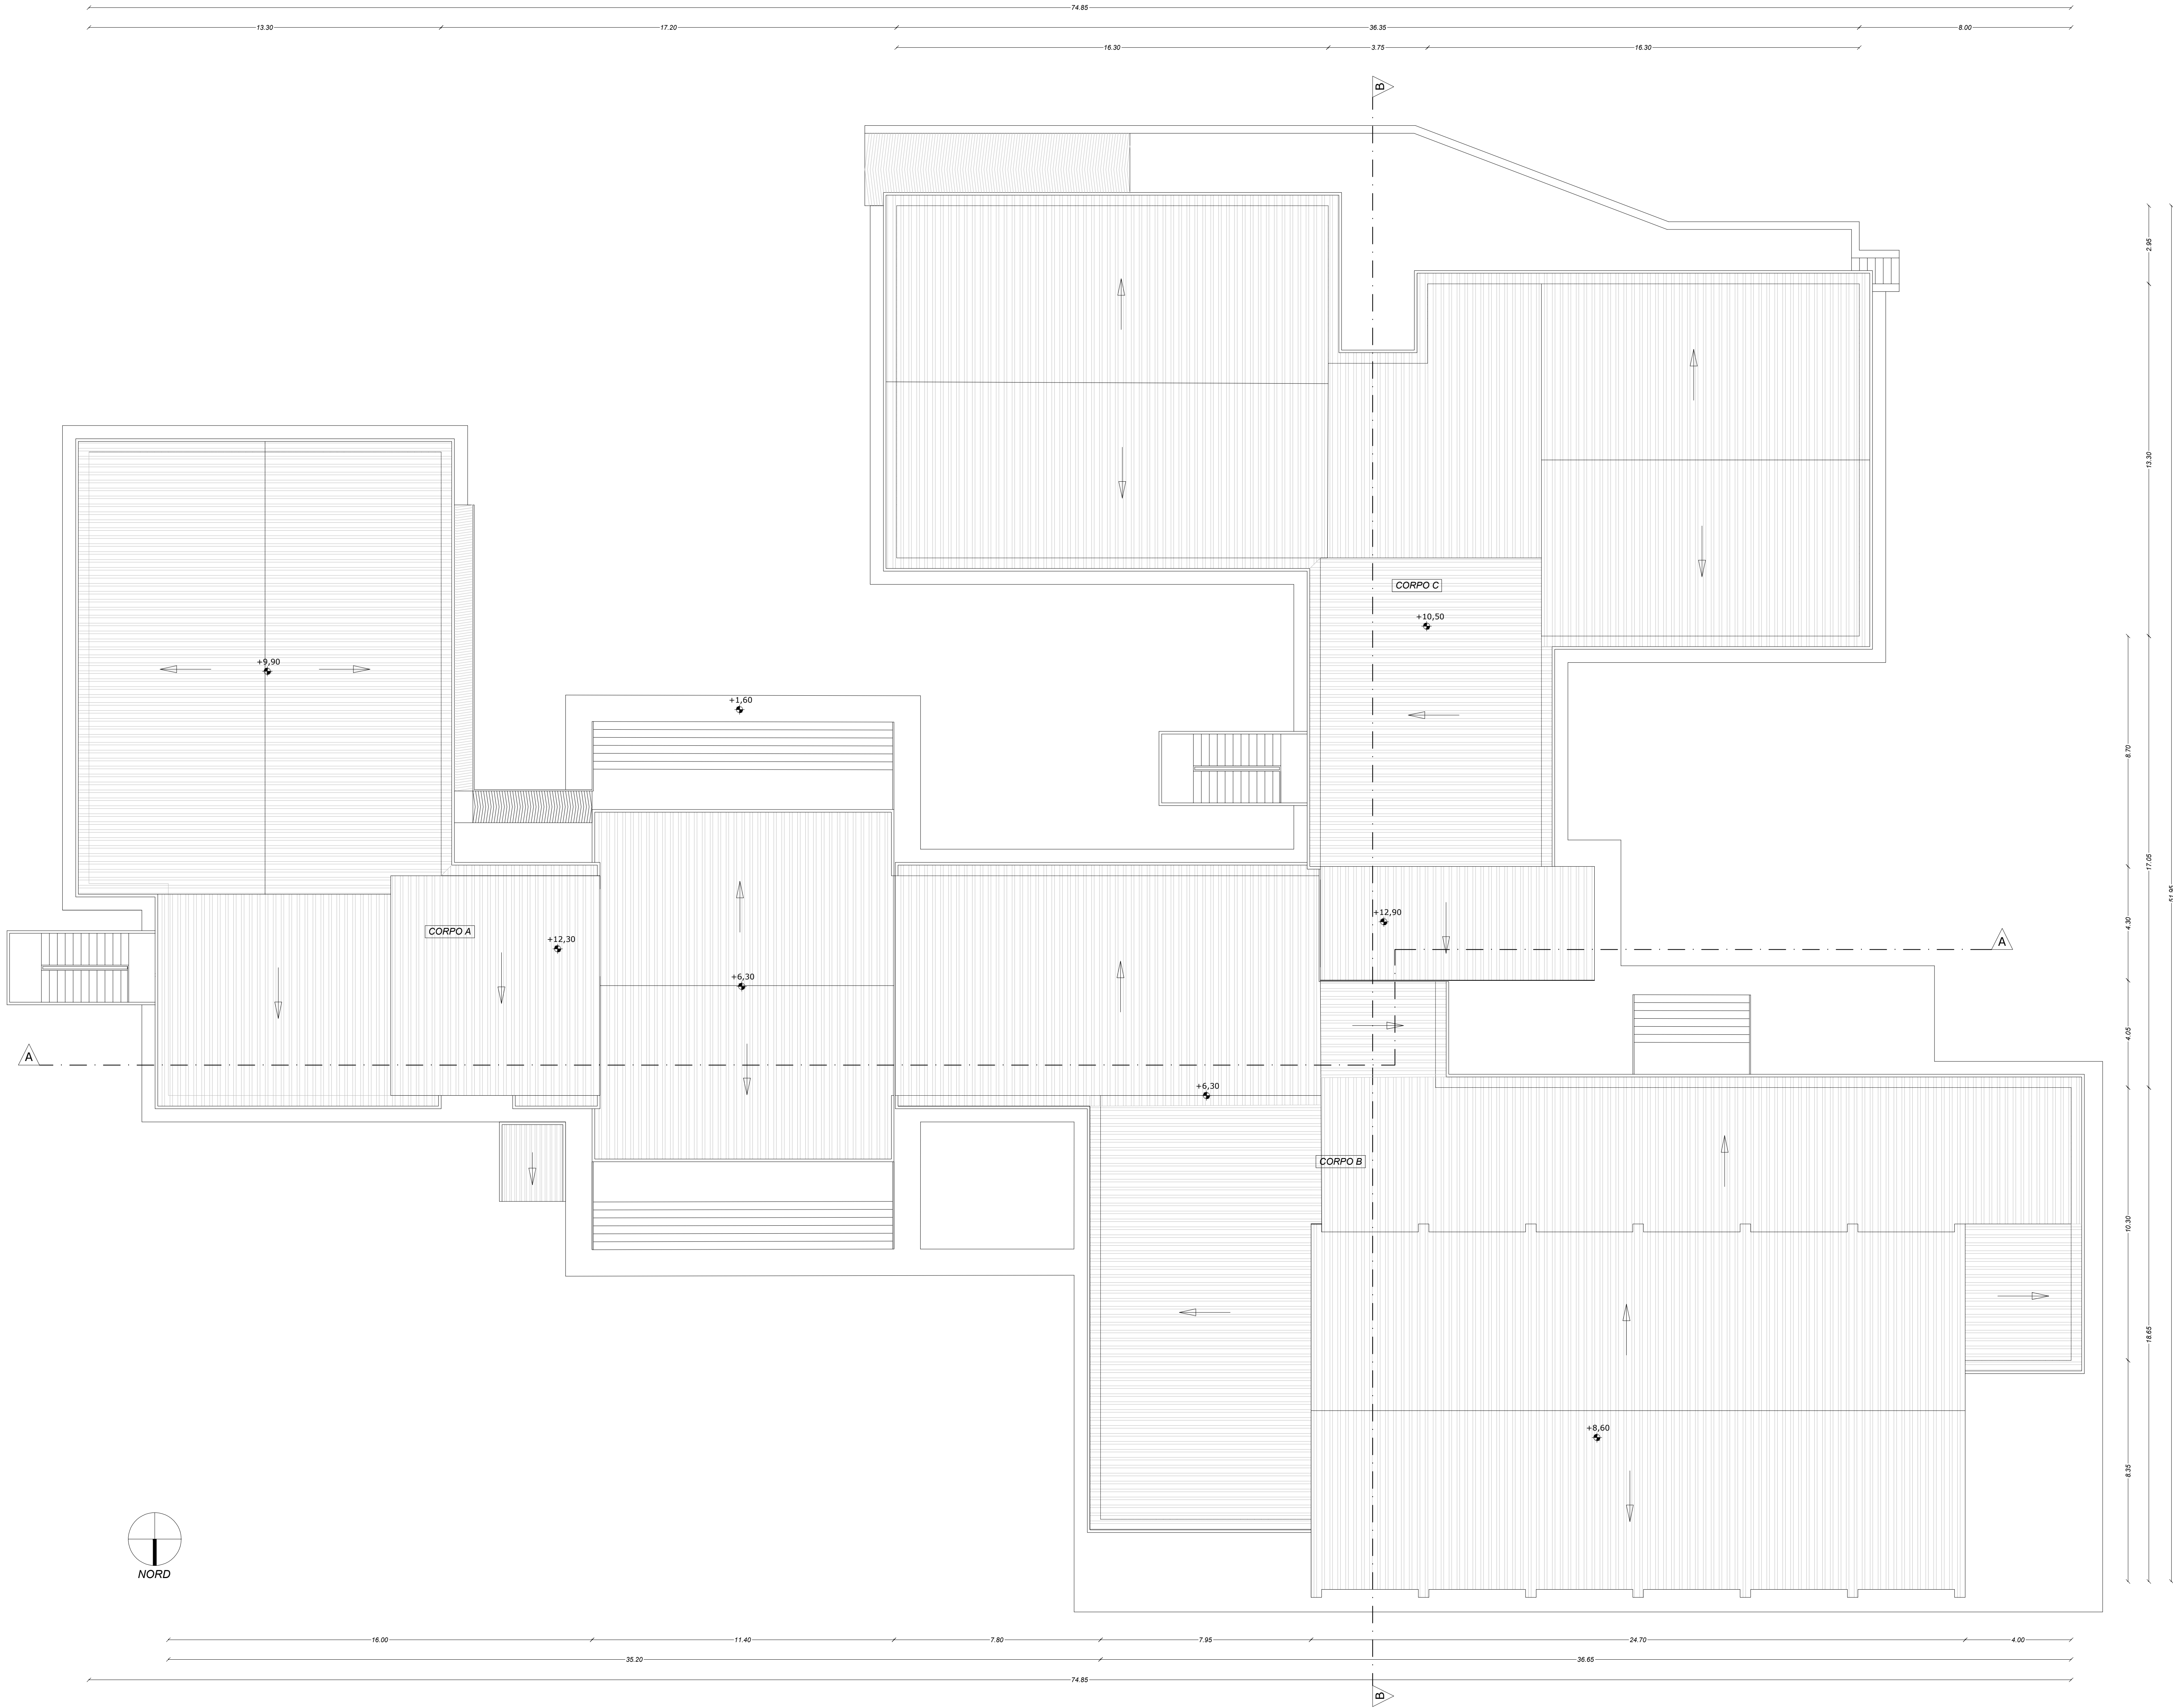
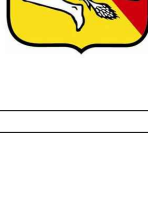


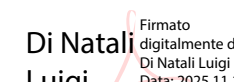

		COMUNE DI CANICATTI' Libero Consorzio Comunale di Agrigento																				
OGGETTO: PROGETTO RELATIVO AI LAVORI DI "COMPLETAMENTO, SISTEMAZIONE E MESSA A NORMA DEGLI IMPIANTI DELLA SCUOLA RAPISARDI" - CUP: PROV0000057869																						
PROGETTO ESECUTIVO																						
Codice elaborato 3.5		Titolo elaborato ARCHITETTONICO - RILIEVO STATO DI FATTO Pianta Copertura																				
Nome file: 3.STATO DI FATTO Architettonico.dwg				Scala: 1/100																		
Approvazioni / Validazioni:																						
<table><tr><td>B</td><td>EMISSIONE</td><td>OTTOBRE 2025</td><td></td><td></td><td></td></tr><tr><td>A</td><td></td><td></td><td></td><td></td><td></td></tr><tr><td>REV.</td><td>DESCRIZIONE</td><td>DATA</td><td>VERIFICATO</td><td>CONTROLLATO</td><td>APPROVATO</td></tr></table>					B	EMISSIONE	OTTOBRE 2025				A						REV.	DESCRIZIONE	DATA	VERIFICATO	CONTROLLATO	APPROVATO
B	EMISSIONE	OTTOBRE 2025																				
A																						
REV.	DESCRIZIONE	DATA	VERIFICATO	CONTROLLATO	APPROVATO																	
IL PROGETTISTA:  ING. LUIGI DI NATALI Firmato digitalmente da Di Natali Luigi Data: 2025.11.10 12:25:36 +01'00' 			il RUP: GIOM. ANTONIO LA VECCHIA PROF. ORDINE DI INGEGNERIA COLLABORATORI RUP: GIOM. DIEGO SFALANGA ING. COORDINATORE CADUTE UOMO GIOM. GIOACCHINO NICOSIA ING. COORDINATORE CADUTE UOMO  Antonio La Vecchia Professionista iscritto all'Albo della Provincia di Agrigento Autografo del Professionista																			