



SEZIONE A-A

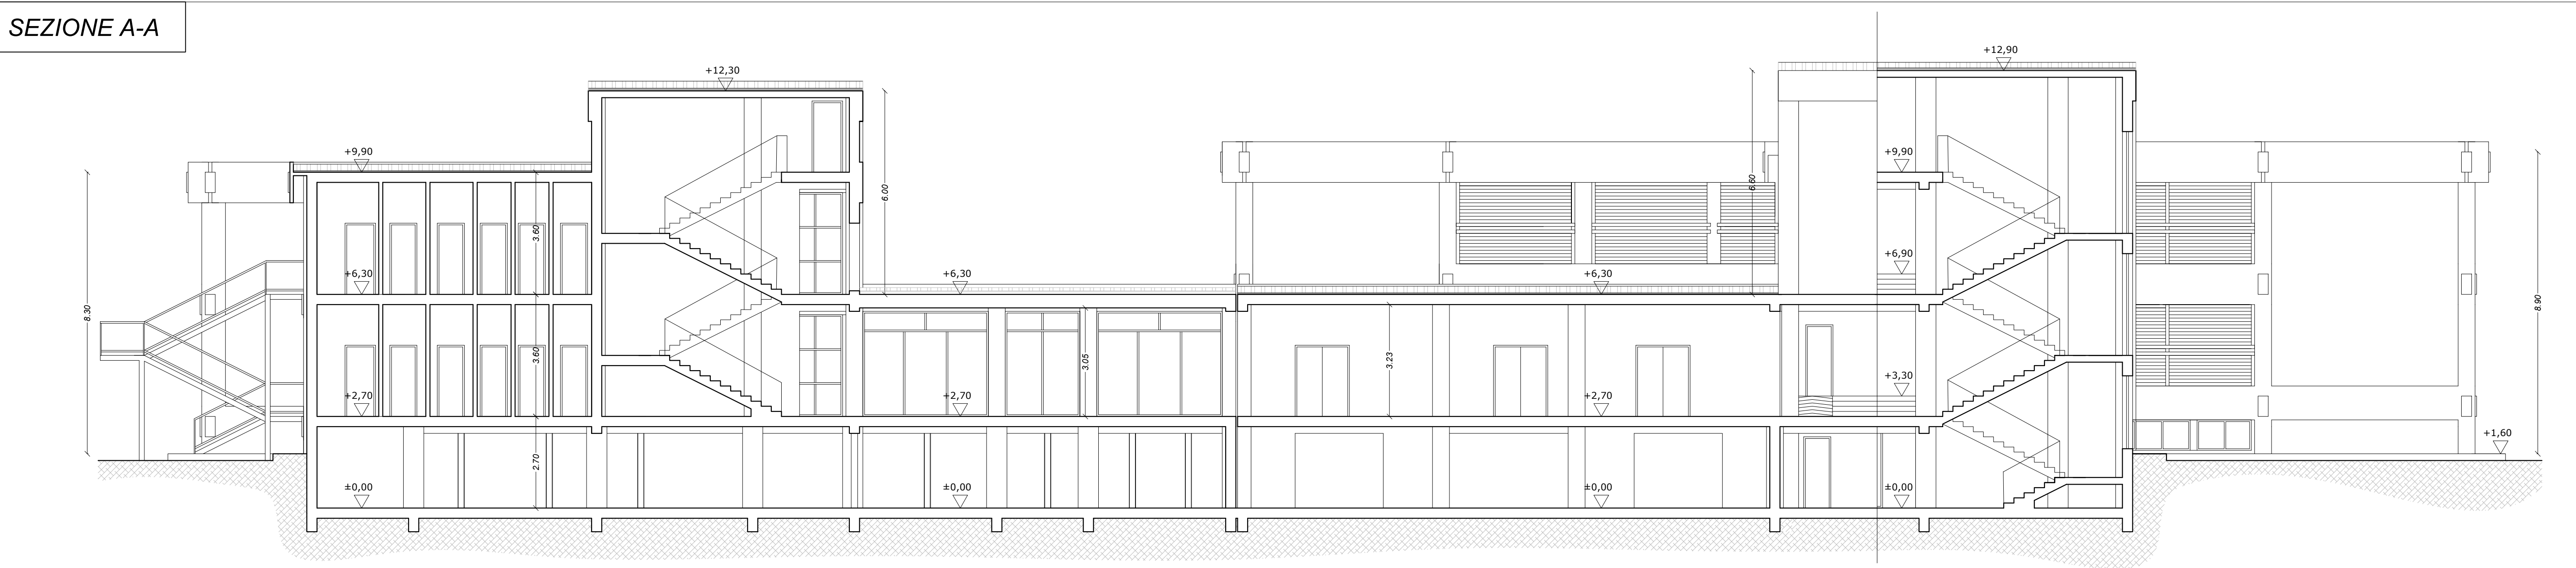


SEZIONE B-B

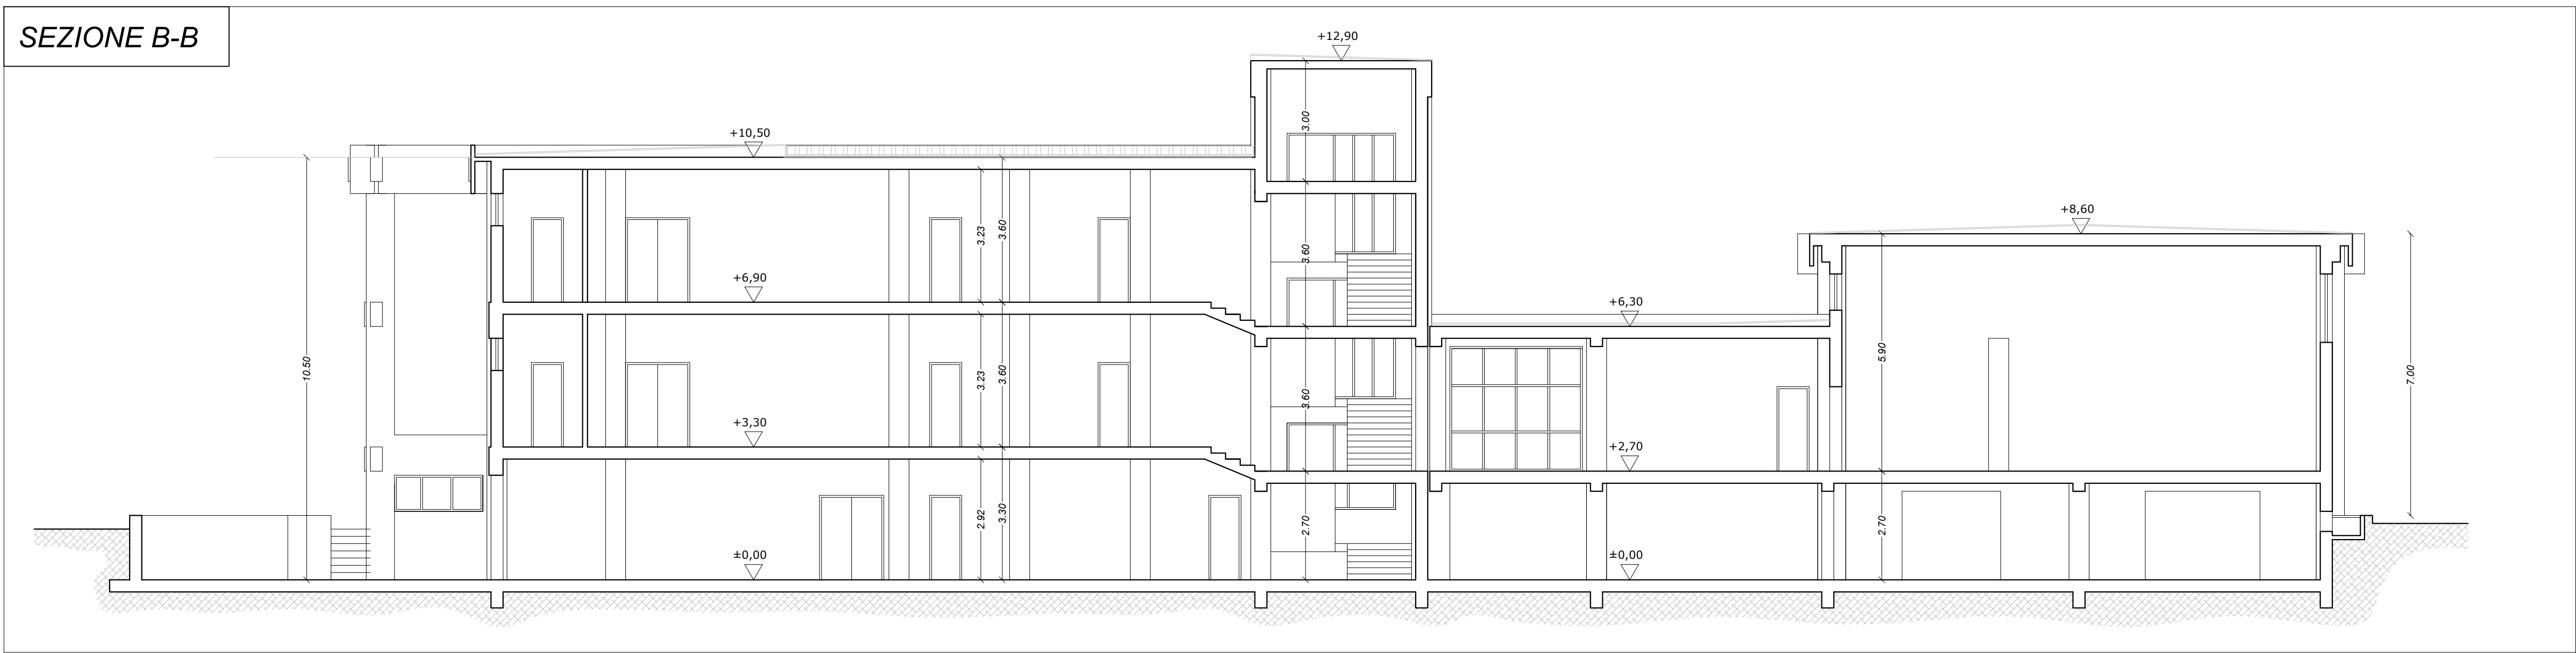


PROSPETTO OVEST




PROSPETTO EST

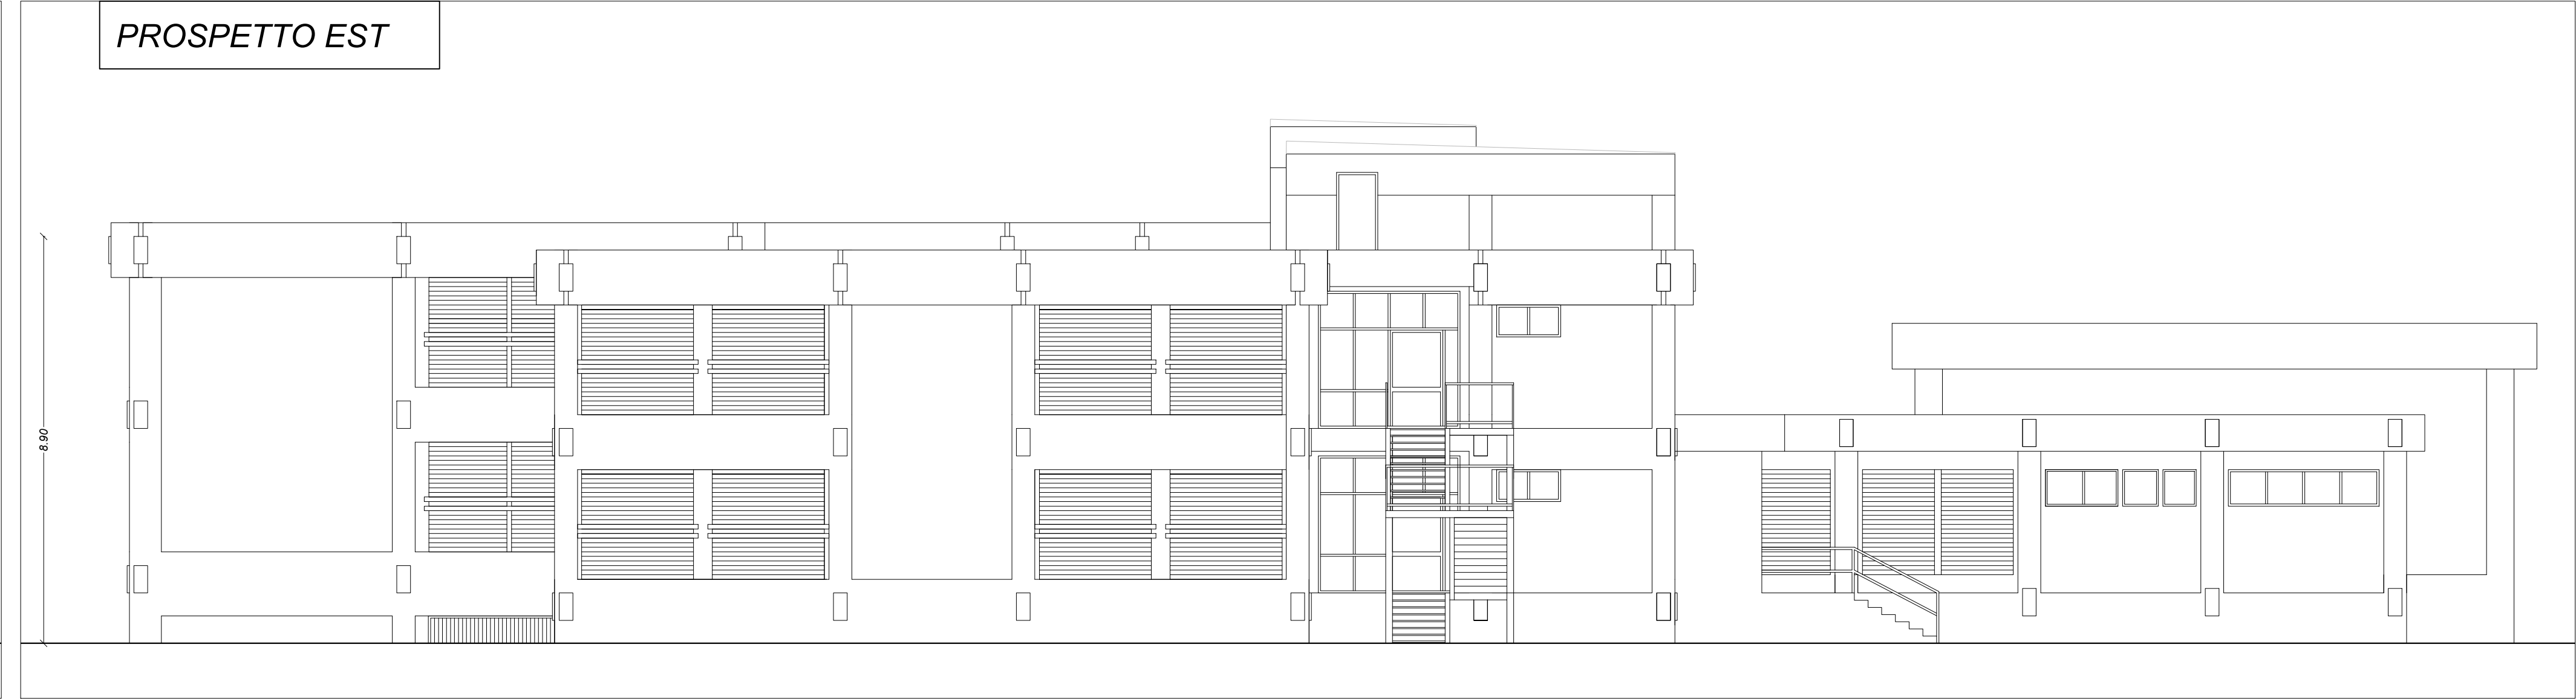

PROSPETTO NORD

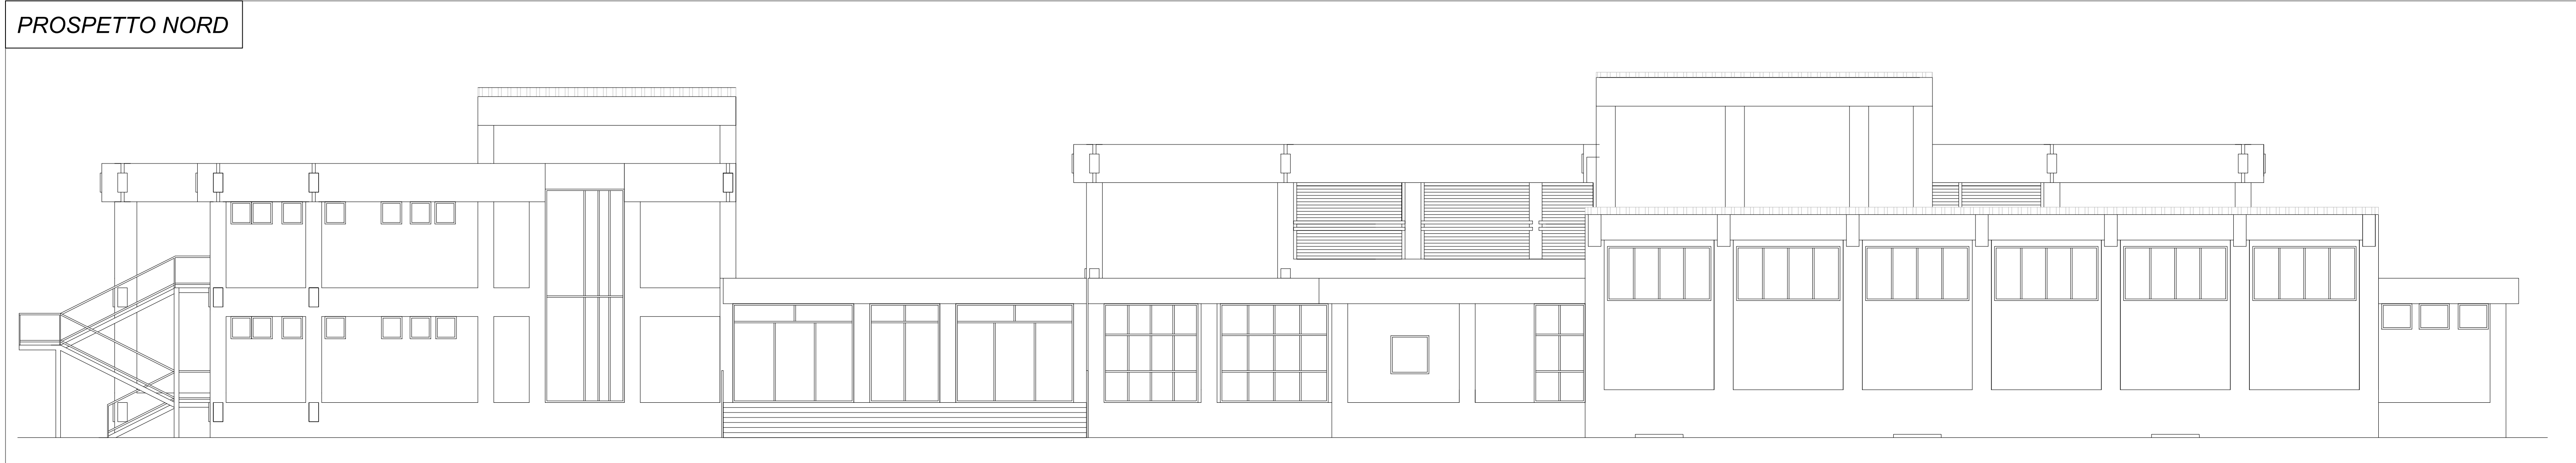

PROSPETTO SUD

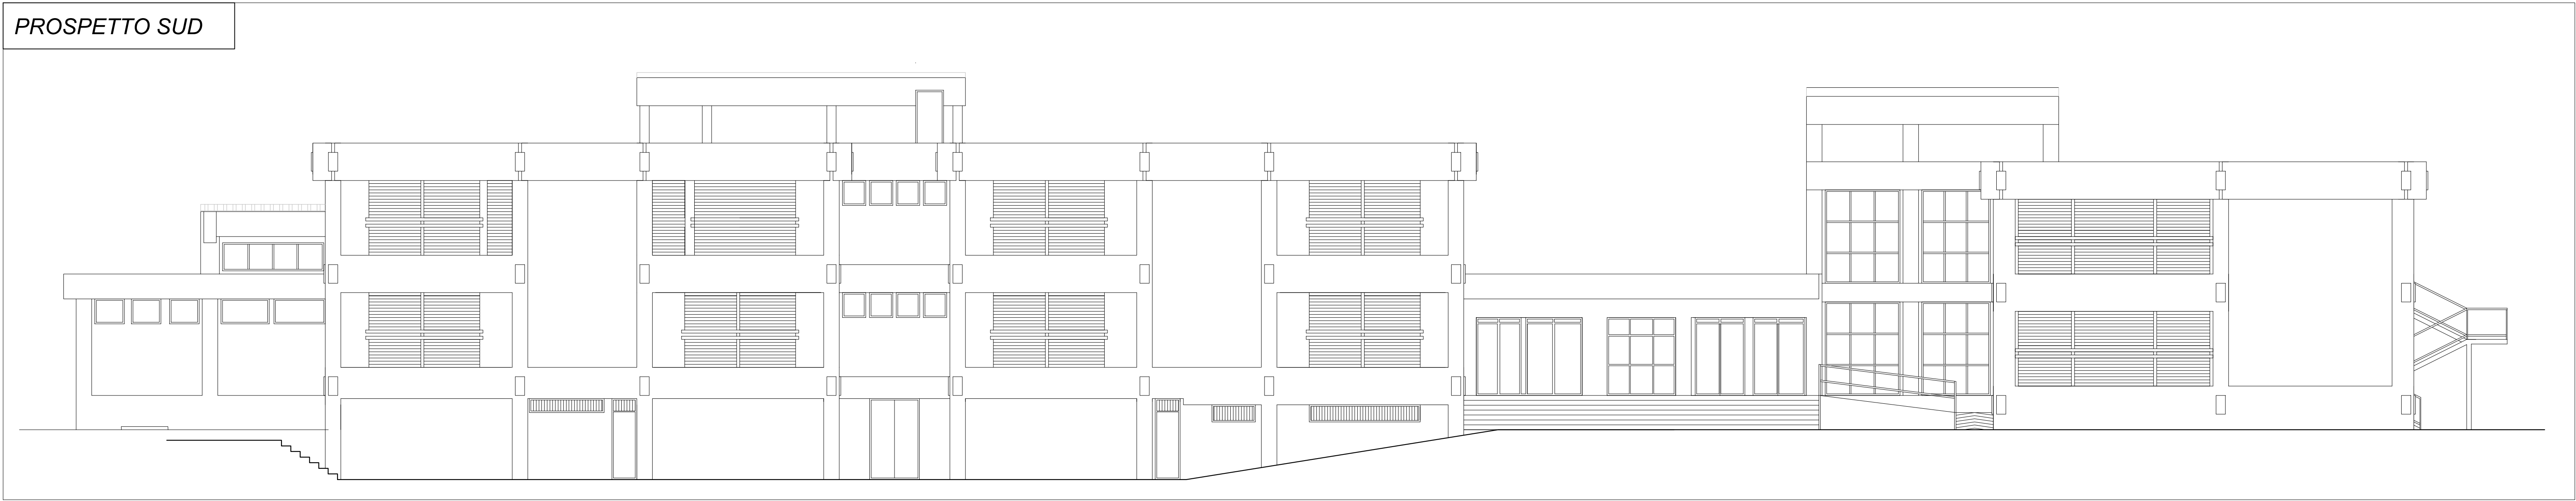

OGGETTO:
PROGETTO RELATIVO AI LAVORI DI "COMPLETAMENTO, SISTEMAZIONE E MESSA A NORMA DEGLI IMPIANTI DELLA SCUOLA RAPISARDI" - CUP: PROV0000057869

PROGETTO ESECUTIVO

Codice elaborato	Titolo elaborato
3.6	ARCHITETTONICO - RILIEVO STATO DI FATTO Prospetti e Sezioni

Nome file: 3.STATO DI FATTO Architettonico.dwg Scale: 1/100

Approvazioni / Validazioni:

B	EMISSIONE	OCTOBRE 2025			
A	DESCRIZIONE	DATA	VERIFICATO	CONTROLLATO	APPROVATO

IL PROGETTISTA: ING. LUIGI DI NATALI Firma Di Natali Luigi 12.08.58 - 41107	IL RUP: GEOM. ANTONIO LA VECCHIA Firma Antonio La Vecchia 19.11.2025 09:40:19 Firma Antonino La Vecchia 19.11.2025 09:40:19 Firma Antonino La Vecchia 19.11.2025 09:40:19 Firma Antonino La Vecchia 19.11.2025 09:40:19
--	--