


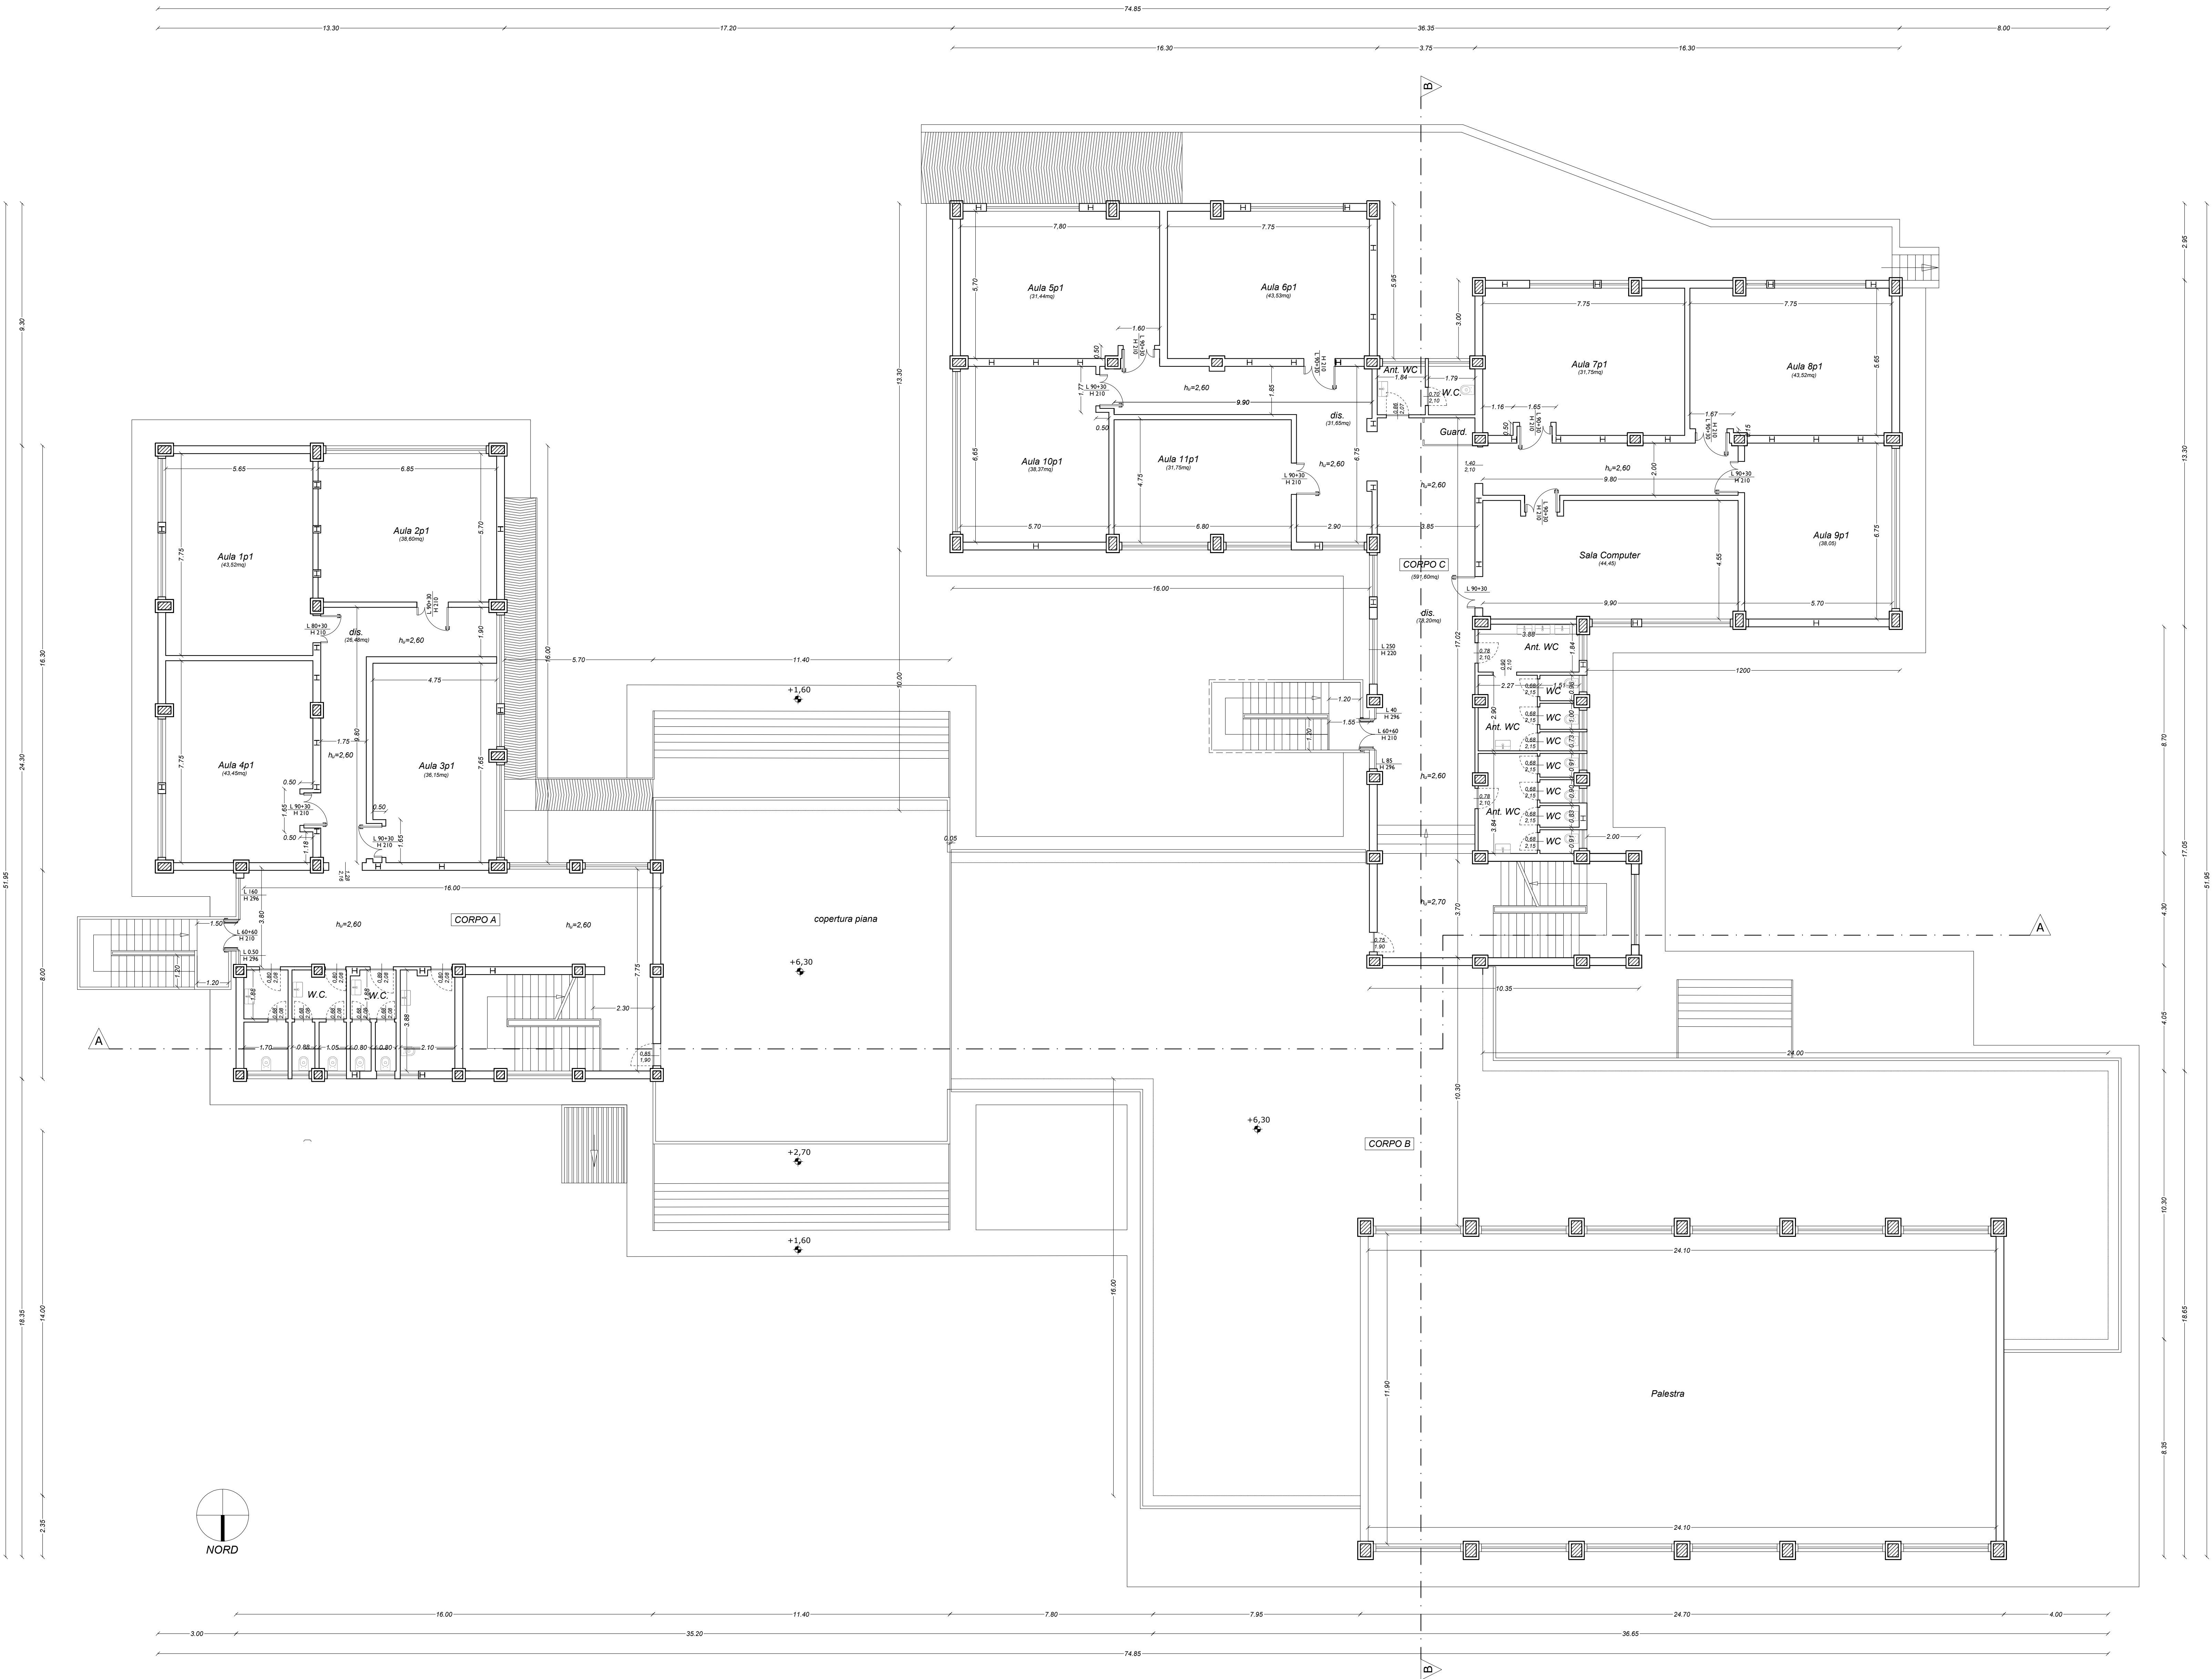

COMUNE DI CANICATTI'
Libero Consorzio Comunale di Agrigento

OGGETTO:
PROGETTO RELATIVO AI LAVORI DI "COMPLETAMENTO, SISTEMAZIONE E MESSA A NORMA DEGLI IMPIANTI DELLA SCUOLA RAPISARDI" - CUP: PROV0000057869

PROGETTO ESECUTIVO

Codice elaborato
4.3

Titolo elaborato
ARCHITETTONICO - PROGETTO
Pianta piano primo

Nome file: 4.PROGETTO Architettonico.dwgScale: 1/100

Approvazioni / Validazioni:

B	EMMISSIONE	OTTOBRE 2023			
A	DESCRIZIONE	DATA	VERIFICATO	CONTROLLATO	APPROVATO

IL PROGETTISTA:
ING. LUIGI DI NATALI
Di Natali Luigi
Firmato digitalmente da Di Natali Luigi
Data: 2023.11.10 12:08:20 +01'00'

IL RUP:
GEOM. ANTONIO LA VECCHIA
Autore della Vercchia
COLLABORATORI RUP:
GEOM. DIEGO SFALANGA
UFF. COMUNE DI CANICATTI
GEOM. GIOACCHINO NICOSIA
UFF. COMUNE DI CANICATTI

CANICATTI' II: 30/10/2023