



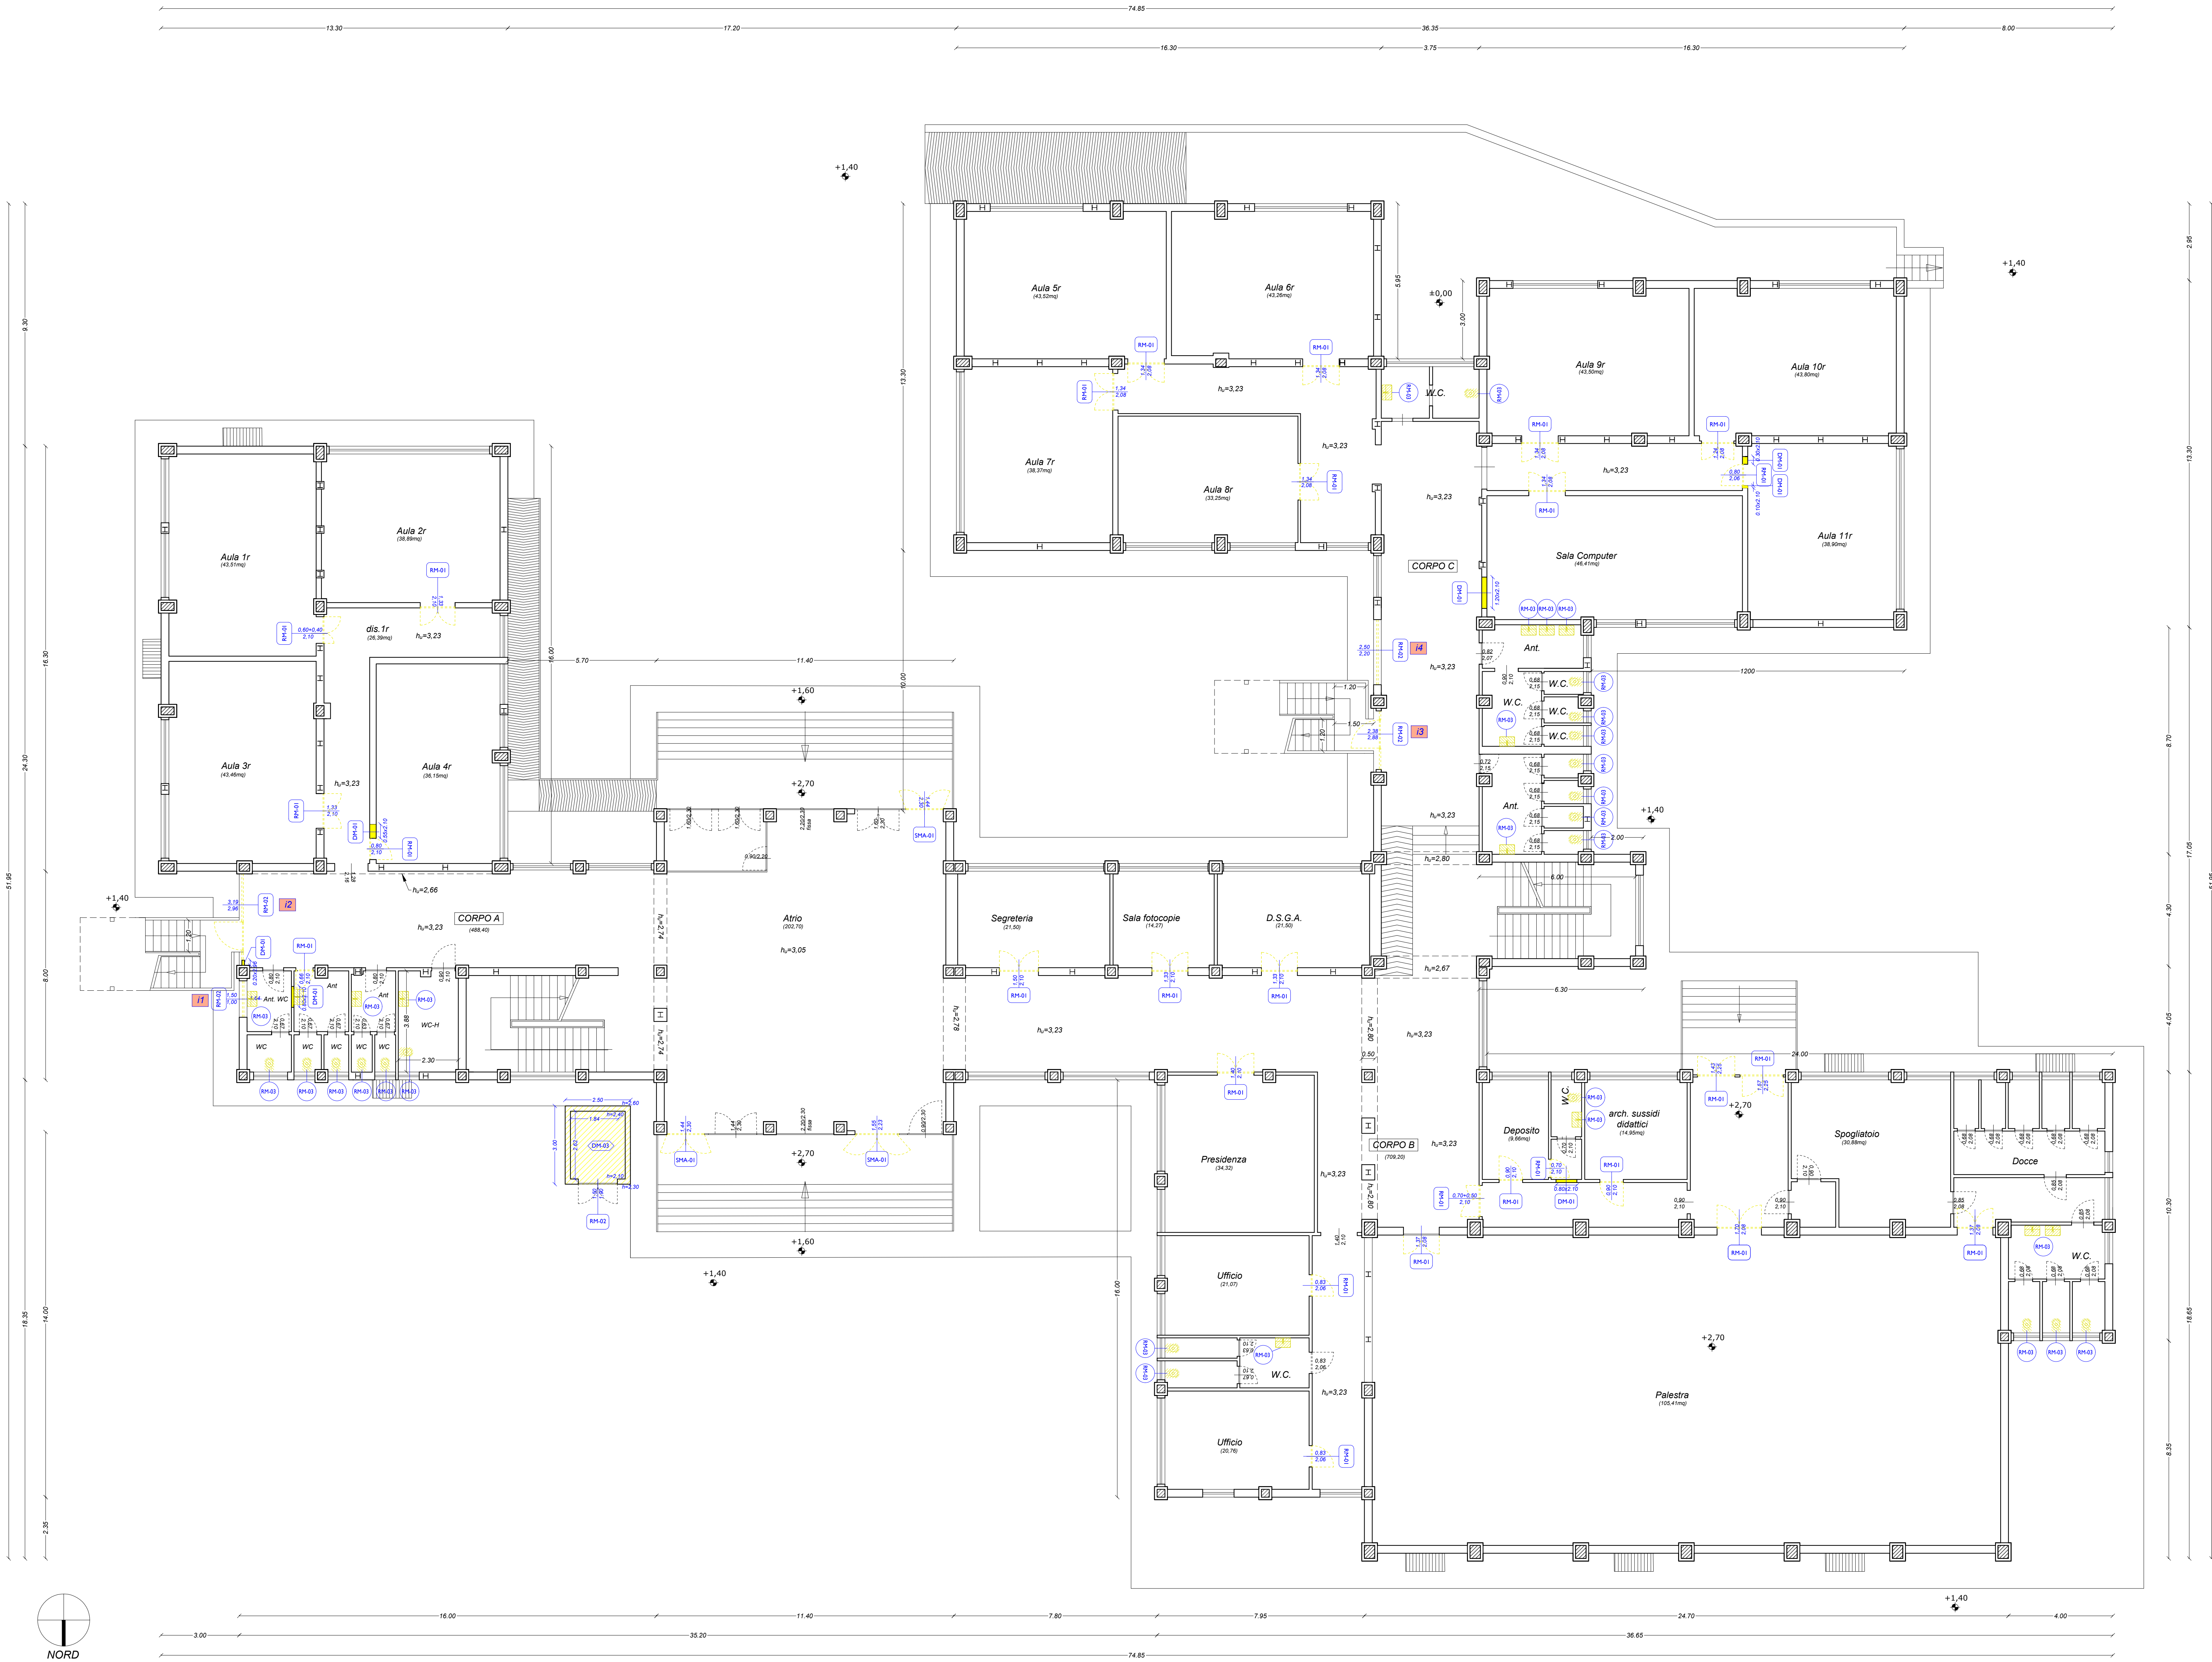

ABACO INFISSO DA DISMETTERE

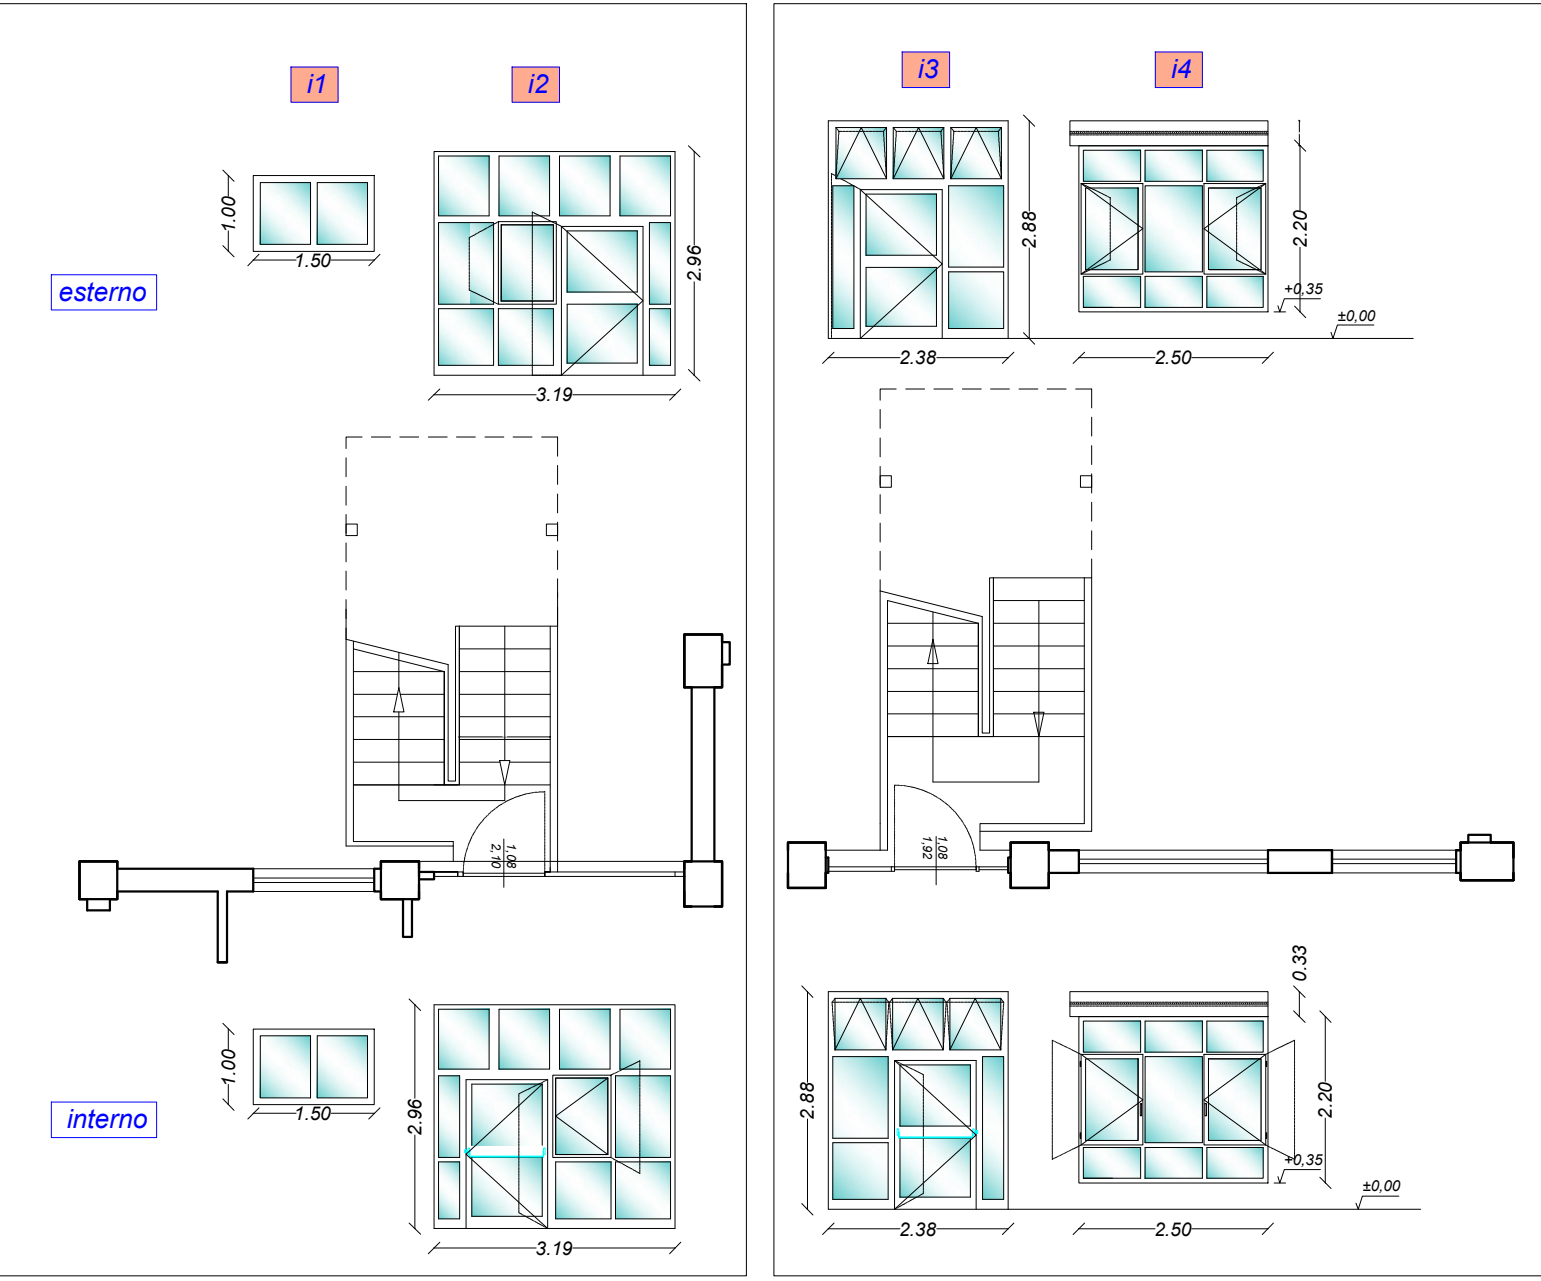

RIMOZIONI	
RM-01	Rimozione porte esterne e interne, comprese di telaio, controtelaio ed eventuali parti vetrate
RM-02	Rimozione infissi esterni e vetrate
RM-03	Rimozione di sanitari
SMA-01	Sostituzione maniglione antipanco
DEMOLIZIONI	
DM-01	Demolizione di tramezzi, compresi intonaci e rivestimenti
DM-02	Demolizione pavimentazione in cls
DM-03	Demolizione fabbricato



COMUNE DI CANICATTI'
Libero Consorzio Comunale di Agrigento



OGGETTO:
PROGETTO RELATIVO AI LAVORI DI "COMPLETAMENTO, SISTEMAZIONE E MESSA A NORMA DEGLI IMPIANTI DELLA SCUOLA RAPISARDI" - CUP: PROV0000057869

PROGETTO ESECUTIVO

Codice elaborato	Titolo elaborato		
5.2	INTERVENTI EDILIZI Demolizioni - Pianta Piano rialzato		
Nome file: 5.INTERVENTI EDILIZI Demolizioni.dwg		Scale: 1/100	
Approvazioni / Validazioni:			

B	EMISSIONE	OTTOBRE 2025			
A	DESCRIZIONE	DATA	VERIFICATO	CONTROLLATO	APPROVATO

IL PROGETTISTA:

ING. LUIGI DI NATALI

Di Natali Luigi

Firmato digitalmente da Di Natali Luigi
Data: 2025.11.10 12:11:06 +01'00'

Il RUP:

GEOM. ANTONIO LA VECCHIA
LIBERO CONSORZIO COMUNALE DI CANICATTI

COLLABORATORI RUP:

GEOM. DIEGO SPALANCA
LIBERO CONSORZIO COMUNALE DI CANICATTI

GEOM. GIOACCHINO NIOSA
LIBERO CONSORZIO COMUNALE DI CANICATTI