


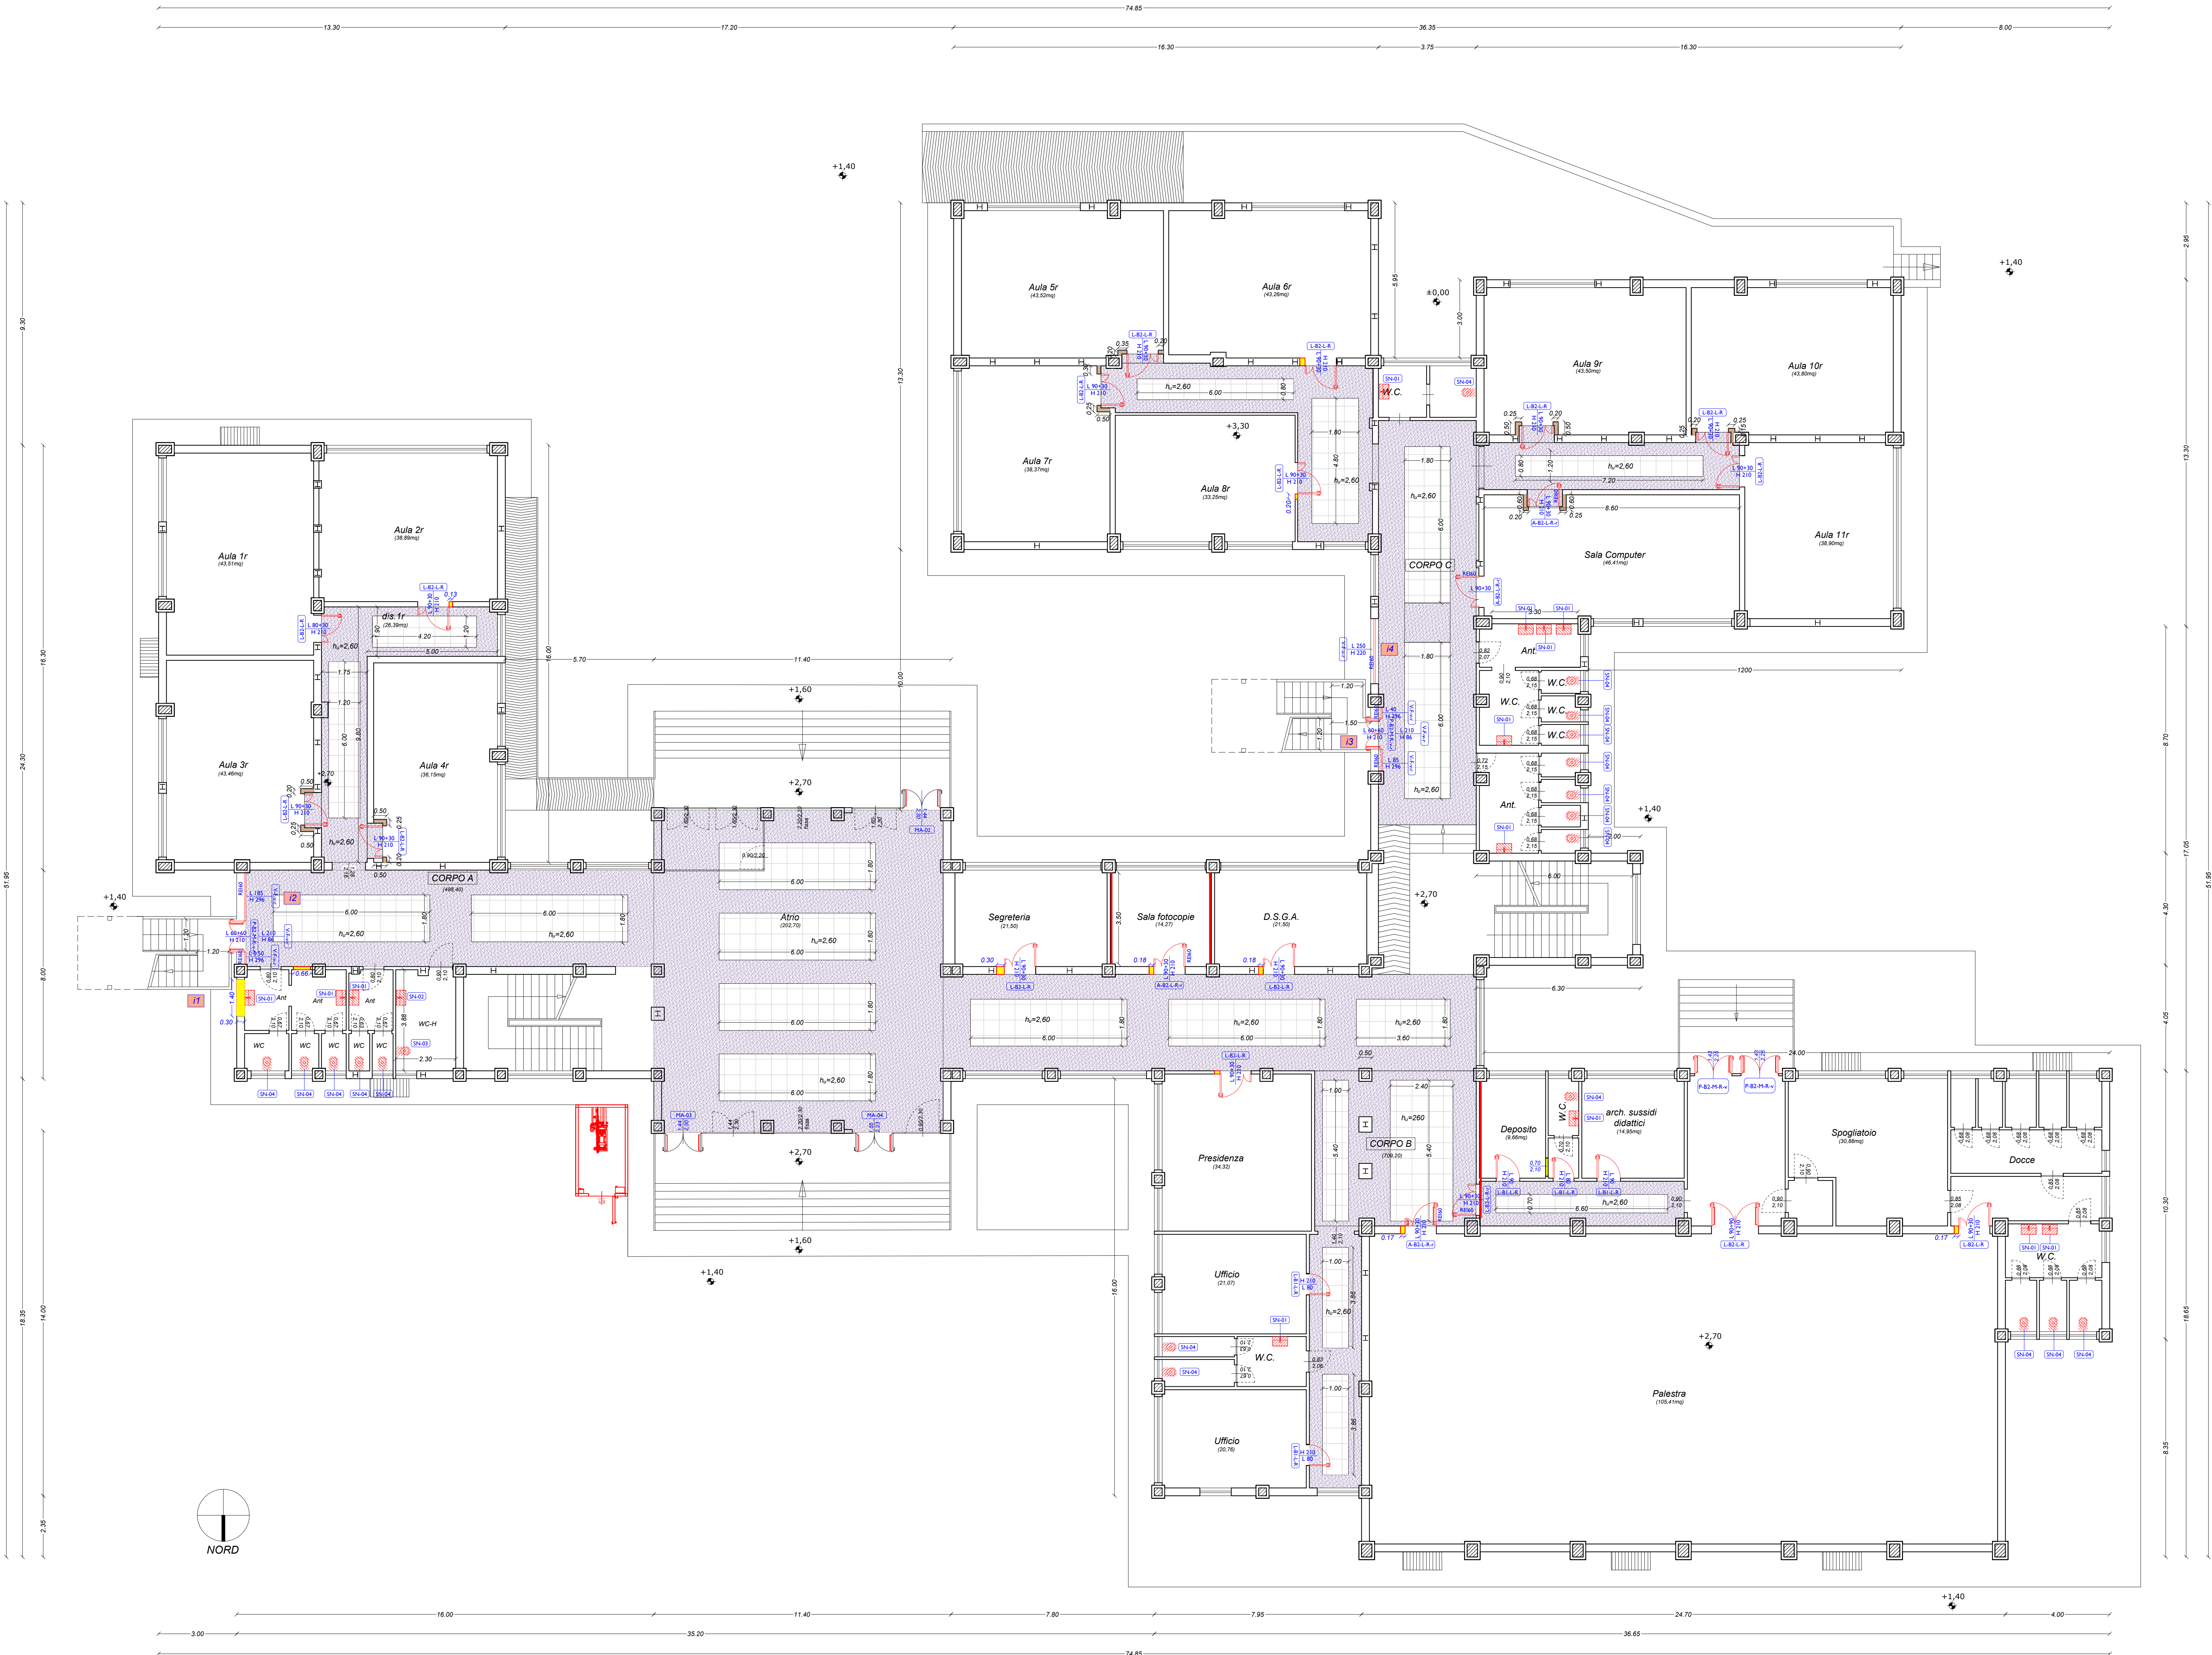

LEGENDA TIPOLOGIE PARTIZIONI

- Partizione in cartongesso incombustibile su un lato, spessore 15 cm
- Tamponatura di pareti con blocchi in laterizio, intonaco su entrambi i lati, spessore variabile

LEGENDA FINITURE INTERNE

- Rivestimenti a parete
- RV-01 - Rivestimento parete con intonaco REI 60

LEGENDA PORTE E INFISSI

- A-B1-L-R-r - Porta metallica REI 60 ad anta singola battente con maniglia a leva e serratura a rosetta
- A-B2-L-R-r - Porta metallica REI 60 ad anta doppia battente con maniglia a leva e serratura a rosetta
- P-B2-A-R-v - Porta esterna in ferro ad anta doppia battente con telaio in ferro, pannellatura in acciaio, serratura a rosetta e maniglione antipanico
- P-B2-A-R - Porta esterna in ferro ad anta doppia battente con telaio in ferro, pannellatura in acciaio, serratura a rosetta
- L-B1-L-R - Porta in legno tamburata ad anta singola battente con telaio in alluminio, pannellatura in laminato, maniglia a leva e serratura a rosetta
- L-B2-L-R - Porta in legno tamburata ad anta doppia battente con telaio in alluminio, pannellatura in laminato, maniglia a leva e serratura a rosetta
- P-B2-M-R-v - Porta esterna in Alluminio ad anta doppia battente con pannelli vetrati, serratura a rosetta, maniglione antipanico
- P-B2-M-R-v-r - Porta esterna in Alluminio ad anta doppia battente con pannelli vetrati, serratura a rosetta, maniglione antipanico e REI 60
- V-F-v-r - Vetrata fissa in Alluminio con pannelli vetrati, REI 60
- V-B2-v-r - Vetrata ad anta doppia in Alluminio con pannelli vetrati, REI 60

- MA-0x - Sostituzione Maniglione antipanico

LEGENDA CONTROSOFFITTI

- C-01 - Controsoffitto continuo in cartongesso
- C-02 - Quadrotte in fibra minerale 60x60cm

SANITARI

- SN-01 - Lavabi in porcellana dim. 65x50cm con rubinetto miscelatore temporizzato
- SN-02 - Lavabi ergonomici per disabili dim. 66x52cm con comando a leva lunga
- SN-03 - Vaso igienico per disabili con cassette a doppio scarico (completo max 6 l- ridotto max 3 l)
- SN-04 - Vaso igienico con cassette a doppio scarico (completo max 6 l- ridotto max 3 l)

COMUNE DI CANICATTI'
Libero Consorzio Comunale di Agrigento

OGGETTO:

PROGETTO RELATIVO AI LAVORI DI "COMPLETAMENTO, SISTEMAZIONE E MESSA A NORMA DEGLI IMPIANTI DELLA SCUOLA RAPISARDI" - CUP: G17H03000130001

PROGETTO ESECUTIVO

Codice elaborato

5.5

Titolo elaborato

INTERVENTI EDILIZI
Spiccatto pareti, Infissi e Controsoffitti: Pianta piano rialzato

Nome file: 5.PROGETTO Interventi edilizi.dwg

Scale: 1/100

Approvazioni / Validazioni:

B	EMISSIONE	OTTOBRE 2025			
A	DESCRIZIONE	DATA	VERIFICATO	CONTROLLATO	APPROVATO

IL PROGETTISTA:

ING. LUIGI DI NATALI

Di Natali Luigi

IL RUP:

GEOM. ANTONIO LA VECCHIA

COLLABORATORI RUP:

GEOM. DIEGO SEALANGA

GEOM. GIOACCHINO NICOSIA

CANICATTI II: 30/10/2025