


SCHEMA A BLOCCHI QUADRI

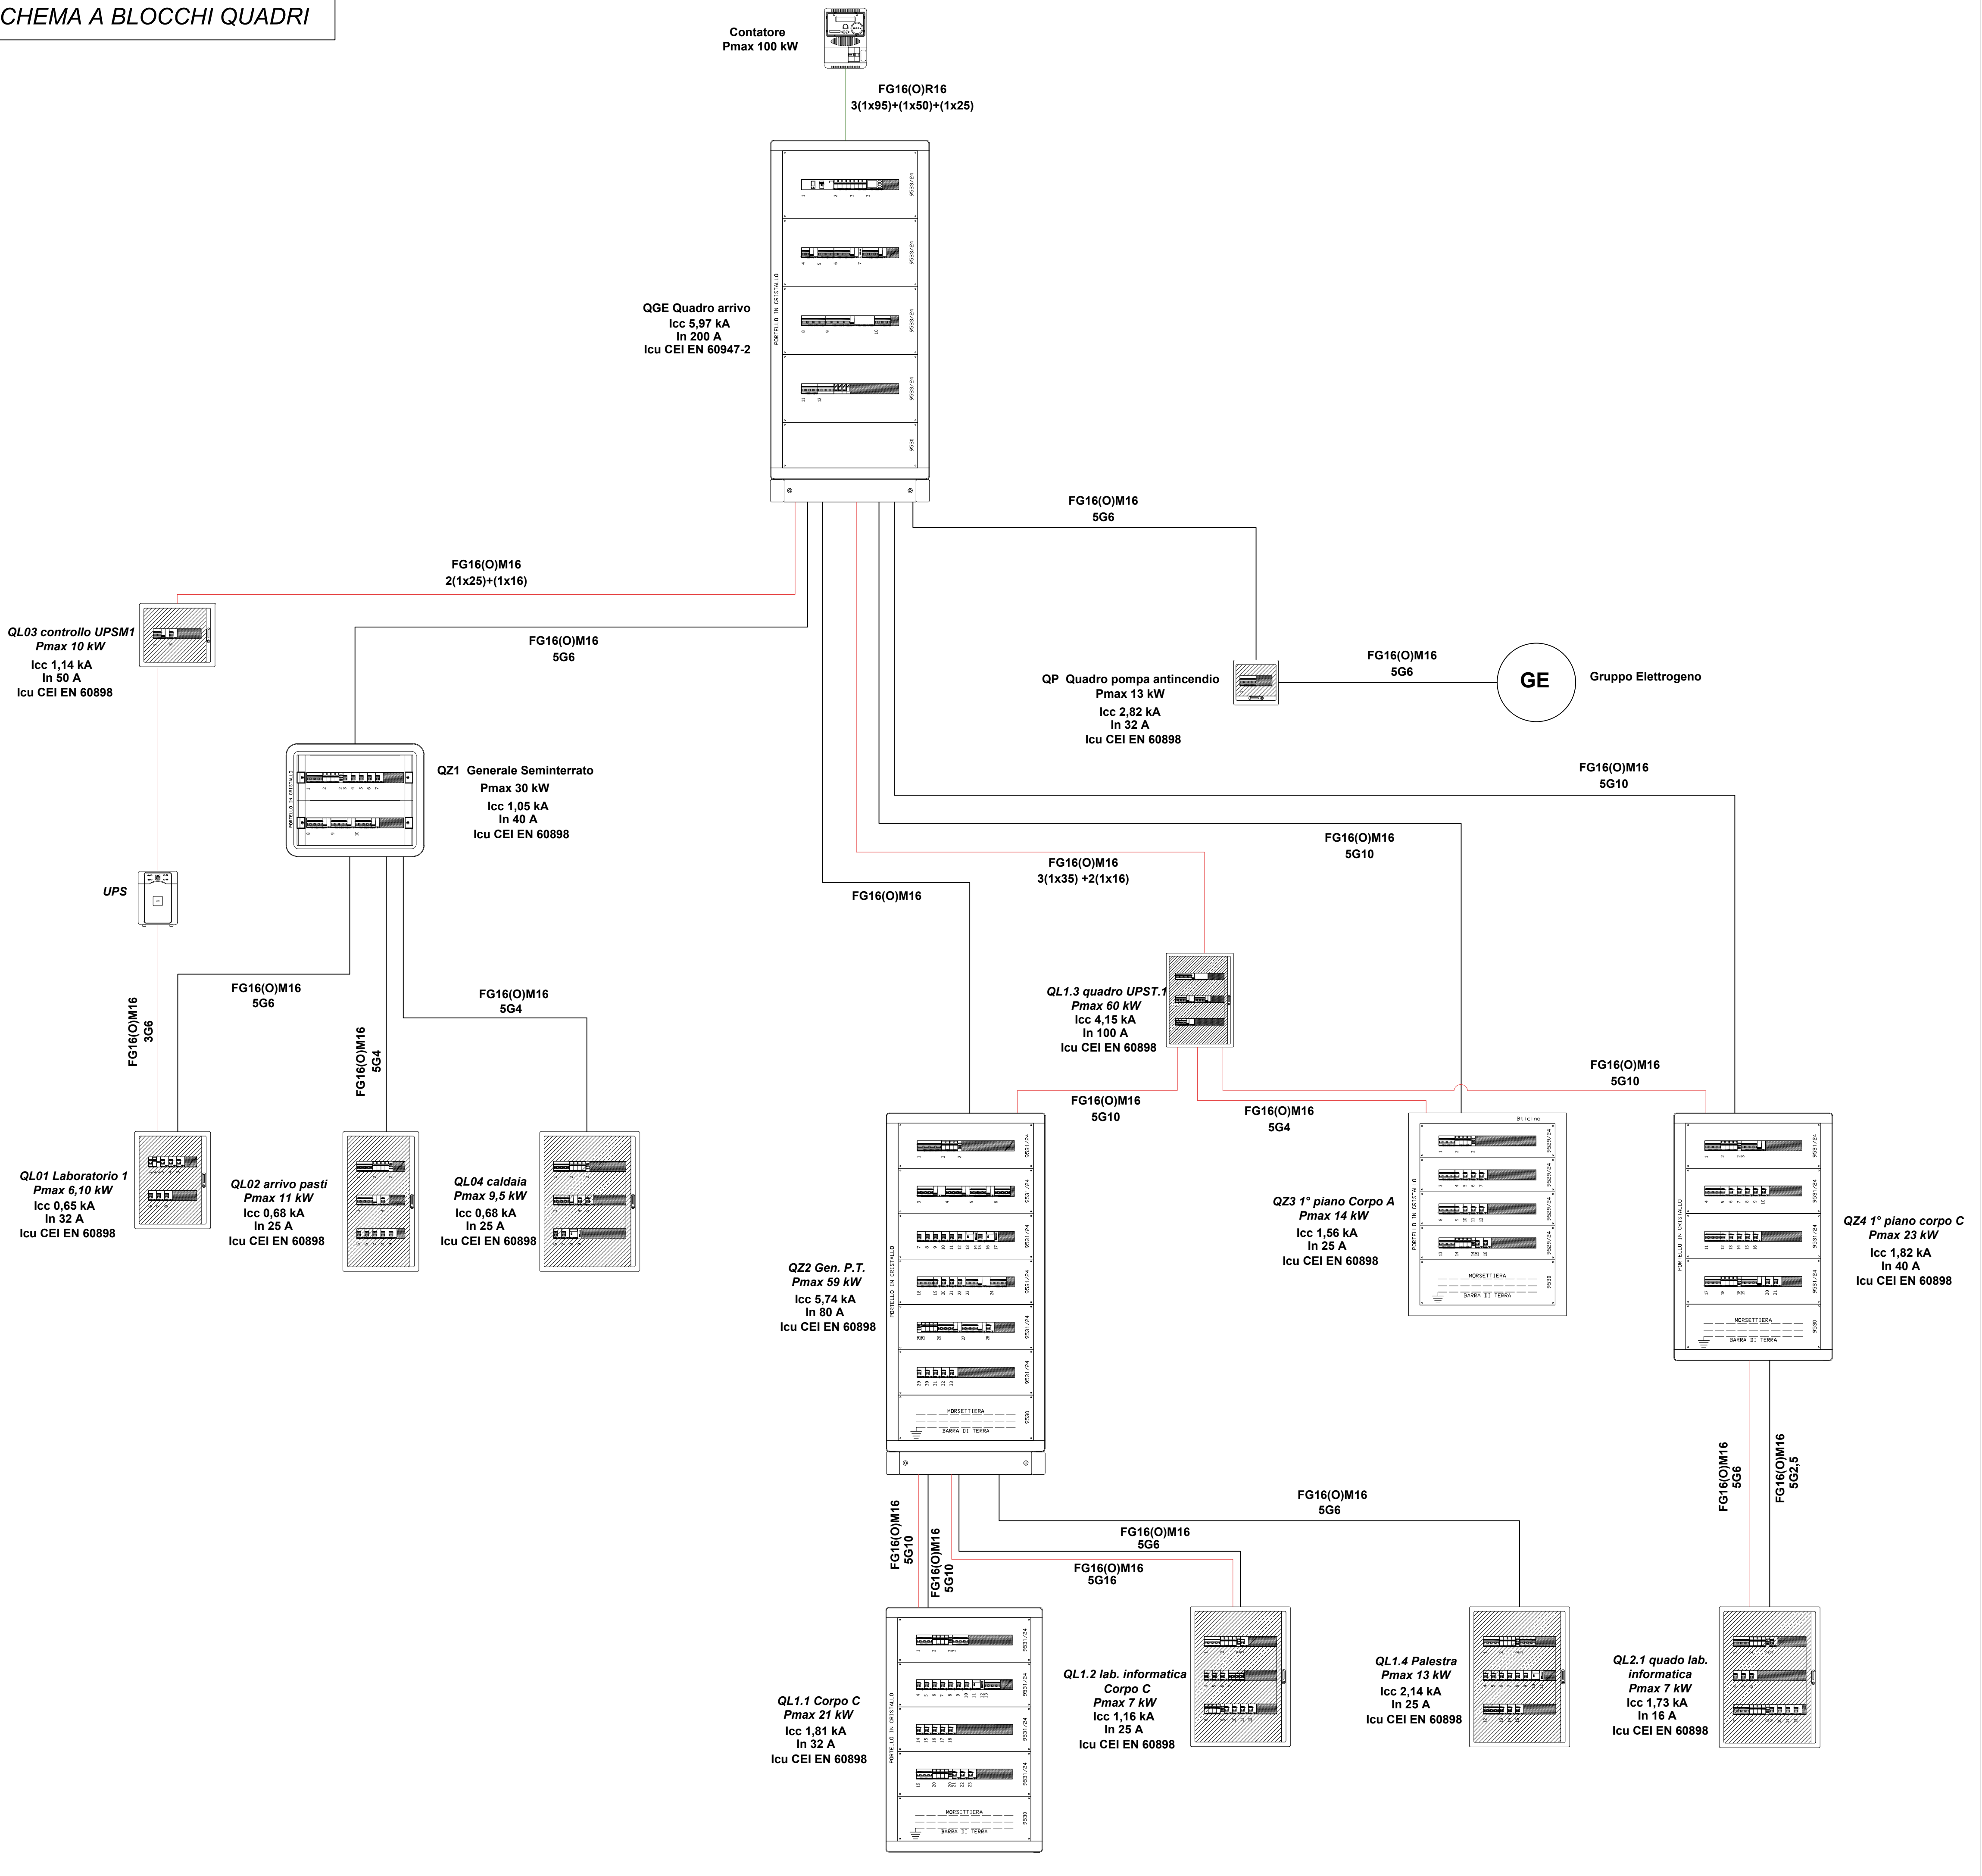

COMUNE DI CANICATTI'
Libero Consorzio Comunale di Agrigento

OGGETTO:

PROGETTO RELATIVO AI LAVORI DI "COMPLETAMENTO, SISTEMAZIONE E MESSA A NORMA DEGLI IMPIANTI DELLA SCUOLA RAPISARDI" - CUP: PROV0000057869

PROGETTO ESECUTIVO

Codice elaborato	Titolo elaborato				
7.2	ADEGUAMENTO IMPIANTO ELETTRICO Schema a blocchi quadri				
Nome file: 7.2 IMPIANTO ELETTRICO:Schema a blocchi quadri.dwg			Scala: -		
Approvazioni / Validazioni:					

B					
A	EMISSIONE	OTTOBRE 2025			
REV.	DESCRIZIONE	DATA	VERIFICATO	CONTROLLATO	APPROVATO

IL PROGETTISTA:

ING. LUIGI DI NATALI

Di Natali

Luigi

Firmato digitalmente da Di Natali Luigi
Data: 2025.11.10 12:23:37 +01:00

II RUP:

GEOM. ANTONIO LA VECCHIA
LA VECCHIA ANTONIO
19.11.2025 10:27:37
GMT+01:00

COLLABORATORI RUP:

GEOM. DIEGO SFALANGA
UTC COMUNE DI CANICATTI'

GEOM. GIOACHINO NICOSIA
UTC COMUNE DI CANICATTI'

CANICATTI' II: 30/10/2025