


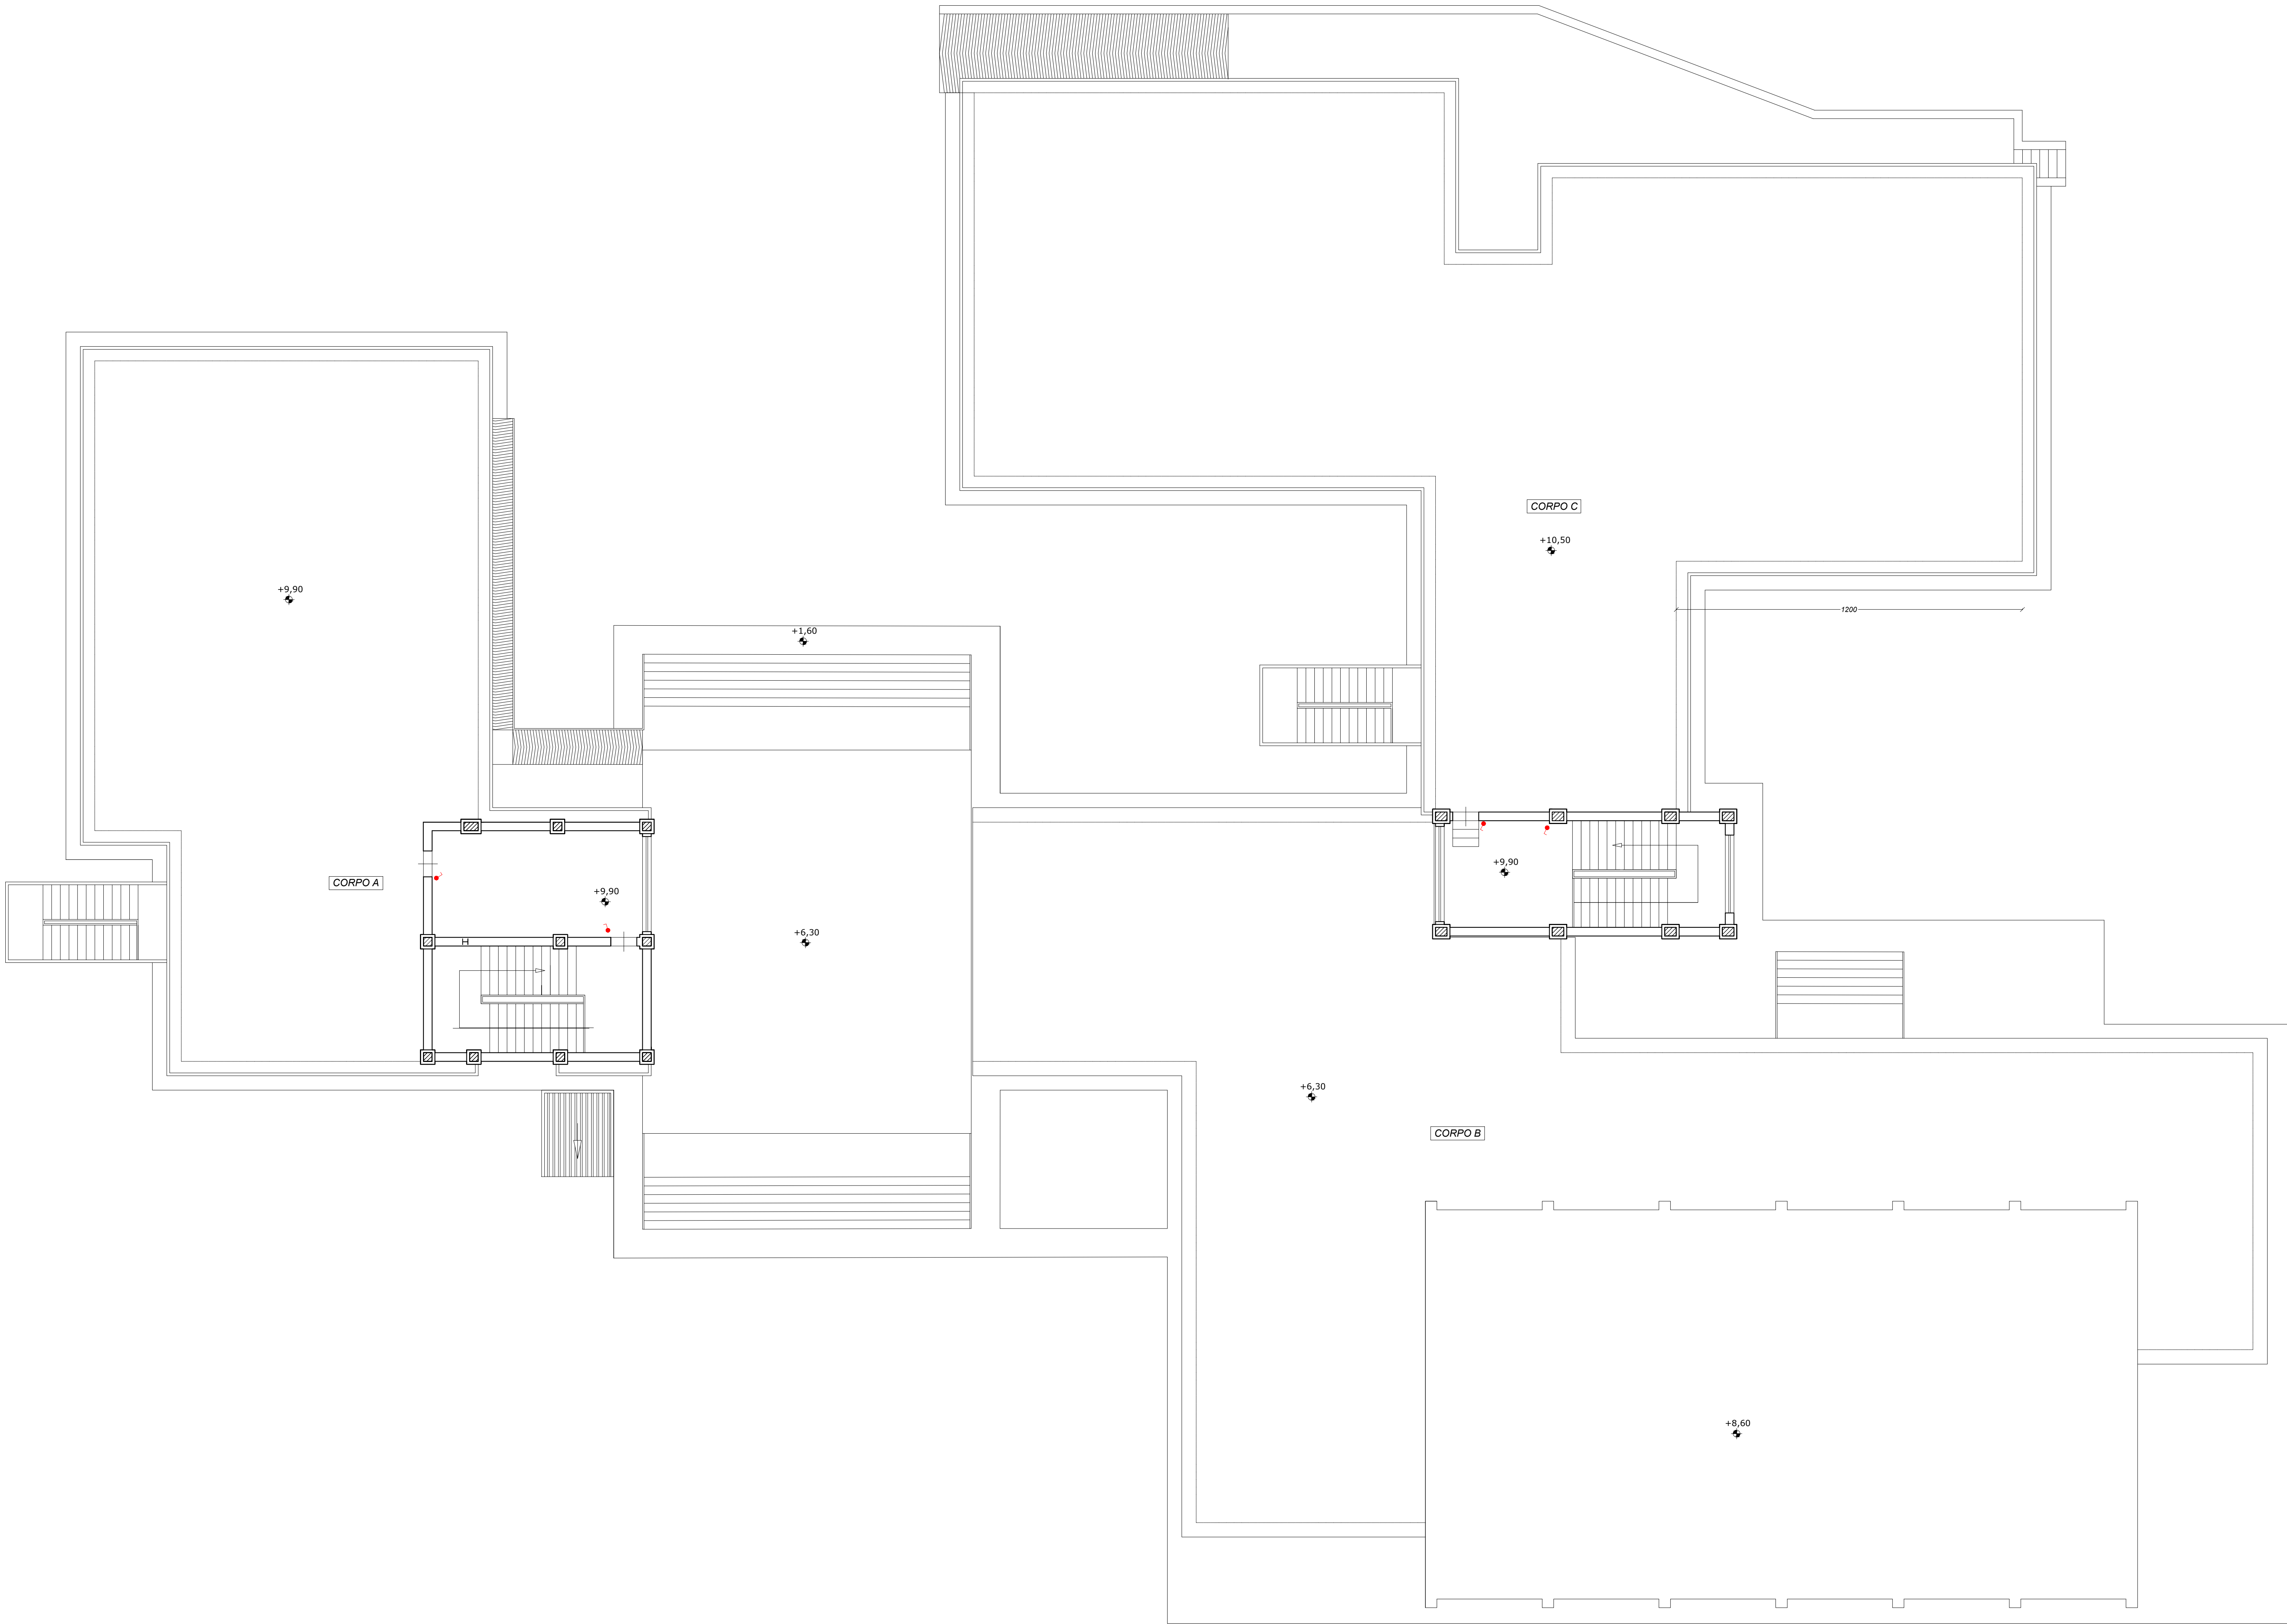

LEGENDA	
	Punto di fornitura Enel
	Quadro elettrico
	Pulsante chiamata disabili
	Interruttore unipolare
	Plafoniera Led da soffitto c/o controsoffitto dim.60x60cm da 3300 e 5000 lumen (art.14.8.3.3)
	Plafoniera Led emergenza da soffitto c/o controsoffitto dim. 60x60cm da 3300 a 5000 lumen (art.NP.1)
	Plafoniera stagna da parete lampada fluoescente 1x18W IP 65 (art.14.8.2.1)
	Plafoniera a vista con lampada fluoescente IP20 ottica Dark Light 1x58 W (art.14.8.1.2)
	Plafoniera stagna IP65 L=120cm con lampada Led flusso da 2300 a 5150 lumen posa a soffitto (art.14.8.4.2)
	Plafoniera a vista con lampada fluoescente 1x36 W IP20 ottica Dark Light (art.14.8.1.1)
	Plafoniera a soffitto illuminazione palestra con lampada LED da 16800lumen (NP.3 + art.14.1.2.1)
	Plafoniera a vista con lampada fluoescente 2x58 W ottica Dark Light esistente da mantenere (art.14.1.1.1)
	Plafoniera a vista Dark Light lampada fluoescente 2x58W esistente smontaggio e ricollocazione (art.NP.2+14.1.1)
	Plafoniera esistente a parete o soffitto da mantenere con lampada fluoescente 1x36W ottica Dark Light (art.14.1.1.1)
	Plafoniera stagna esistente a parete o soffitto da mantenere con lampada fluoescente 1x58 W ottica Dark Light (art.14.1.1.1)
	Lampada di sicurezza indicazione uscite di emergenza (art.14.8.11.3)
	UPS trifase autonomia 30min. (art.14.6.3.4 + 14.6.4.7)
	UPS monofase autonomia 30min. (art.14.6.1.7 + 14.6.2.5)



COMUNE DI CANICATTI'
Libero Consorzio Comunale di Agrigento



OGGETTO:

PROGETTO RELATIVO AI LAVORI DI "COMPLETAMENTO, SISTEMAZIONE E MESSA A NORMA DEGLI IMPIANTI DELLA SCUOLA RAPISARDI" - CUP: PROV0000057869

PROGETTO ESECUTIVO

Codice elaborato

7.6.1

Titoio elaborato

ADEGUAMENTO IMPIANTO ELETTRICO

Impianto illuminazione normale e di emergenza: Piano seminterrato

Nome file: 7.8.ILLUMINAZIONE NORMALE E DI EMERGENZA.dwg


Scale: 1/100

Approvazioni / Validazioni:

B	EMISSIONE	OTTOBRE 2025			
A	DESCRIZIONE	DATA	VERIFICATO	CONTROLLATO	APPROVATO

IL PROGETTISTA:

ING. LUIGI DI NATALI
Di Natali Luigi
Luigi

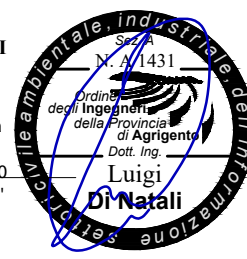

IL RUP:

GEOM. ANTONIO LA VECCHIA

STU. COMUNE DI CANICATTI

Collaboratori RUP:
GEOM. DIEGO SEALANGA
GEOM. GIOACCHINO NICOSIA

STU. COMUNE DI CANICATTI