


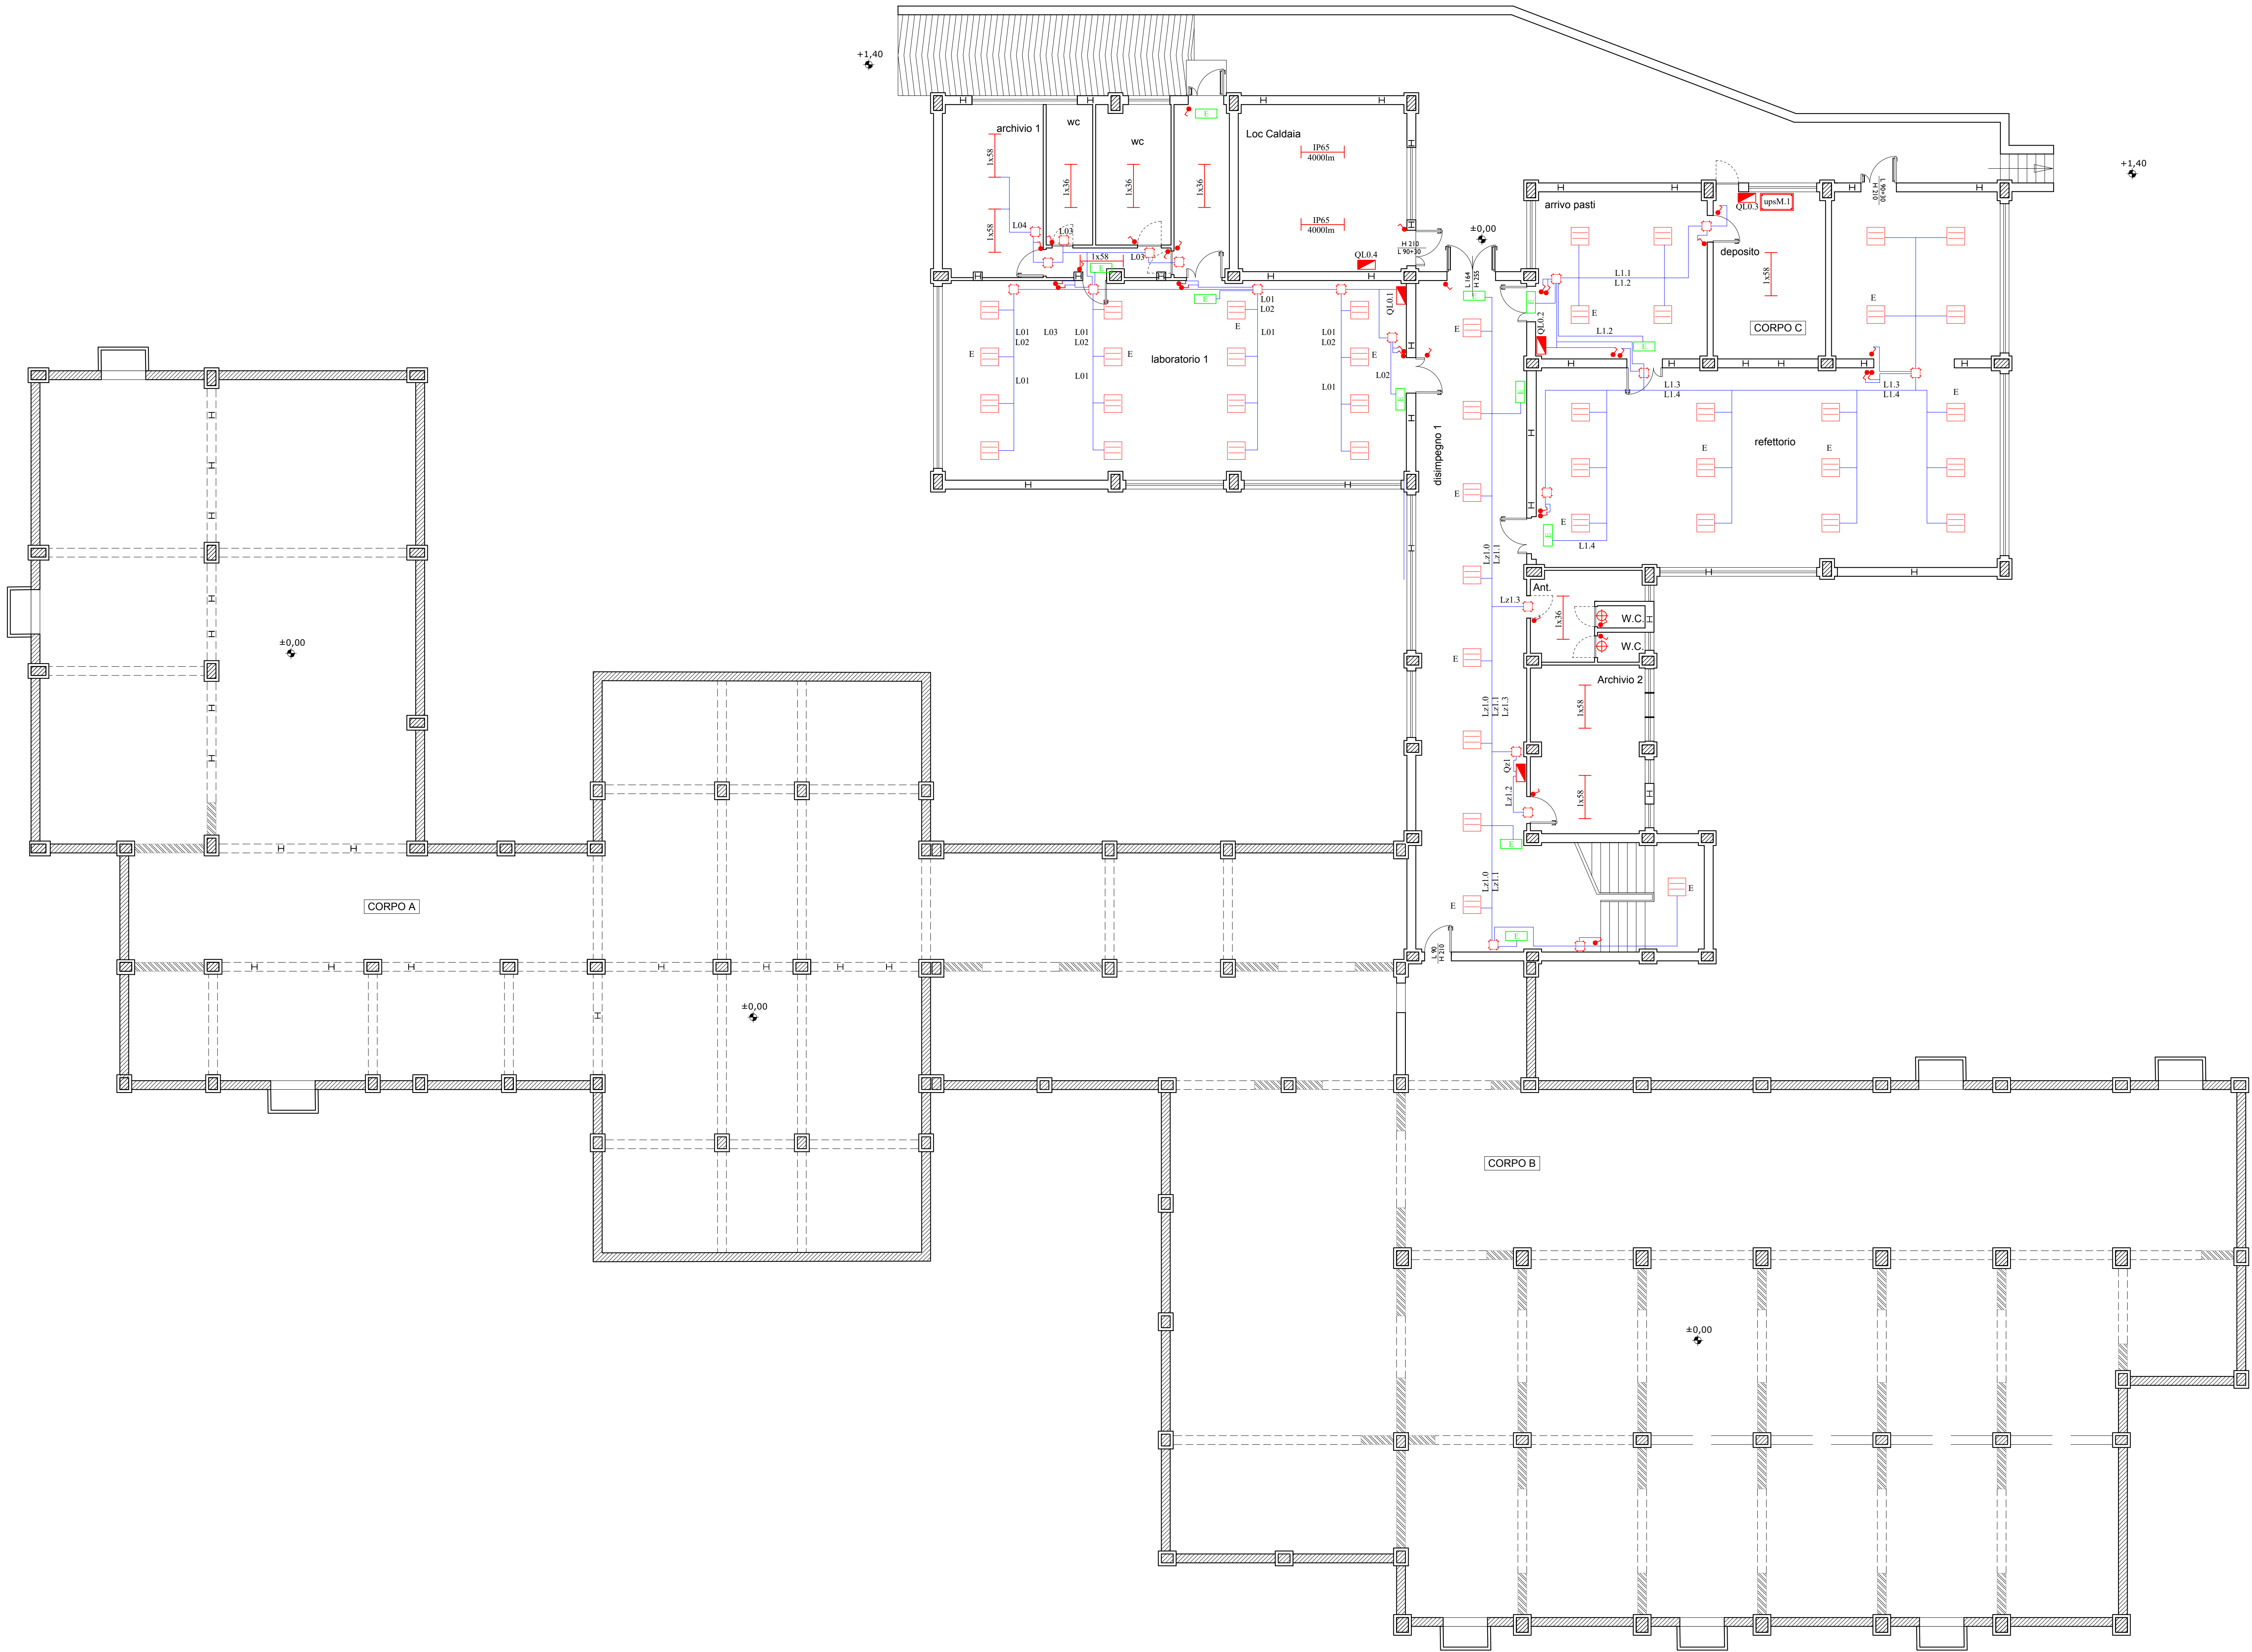

LEGENDA	
	Punto di fornitura Enel
	Quadro elettrico
	UPS trifase autonomia 30min. (art.14.6.3.4 + 14.6.4.7)
	UPS monofase autonomia 30min. (art.14.6.1.7 + 14.6.2.5)
	Scatola di derivazione
	Circuiti illuminazione

COMUNE DI CANICATTI'
Libero Consorzio Comunale di Agrigento

OGGETTO:

PROGETTO RELATIVO AI LAVORI DI "COMPLETAMENTO, SISTEMAZIONE E MESSA A NORMA DEGLI IMPIANTI DELLA SCUOLA RAPISARDI" - **CUP: G17H03000130001**

PROGETTO ESECUTIVO

Codice elaborato	Titolo elaborato	
7.9.1	ADEGUAMENTO IMPIANTO ELETTRICO Circuiti Illuminazione: Piano Seminterrato	
Nome file: 7.9.CIRCUITI ILLUMINAZIONE Piano Seminterrato.dwg	Scale: 1/100	

Approvazioni / Validazioni:

B	EMMISSIONE	OTTOBRE 2025			
A	DESCRIZIONE	DATA	VERIFICATO	CONTROLLATO	APPROVATO

IL PROGETTISTA:

ING. LUIGI DI NATALI

Di Natali
Luigi

IL RUP:

GEOM. ANTONIO LA VECCHIA

COLLABORATORI RUP:

GEOM. DIEGO SFALANGA
GEOM. GIOACCHINO NICOSIA

CANICATTI IL 30/10/2025