


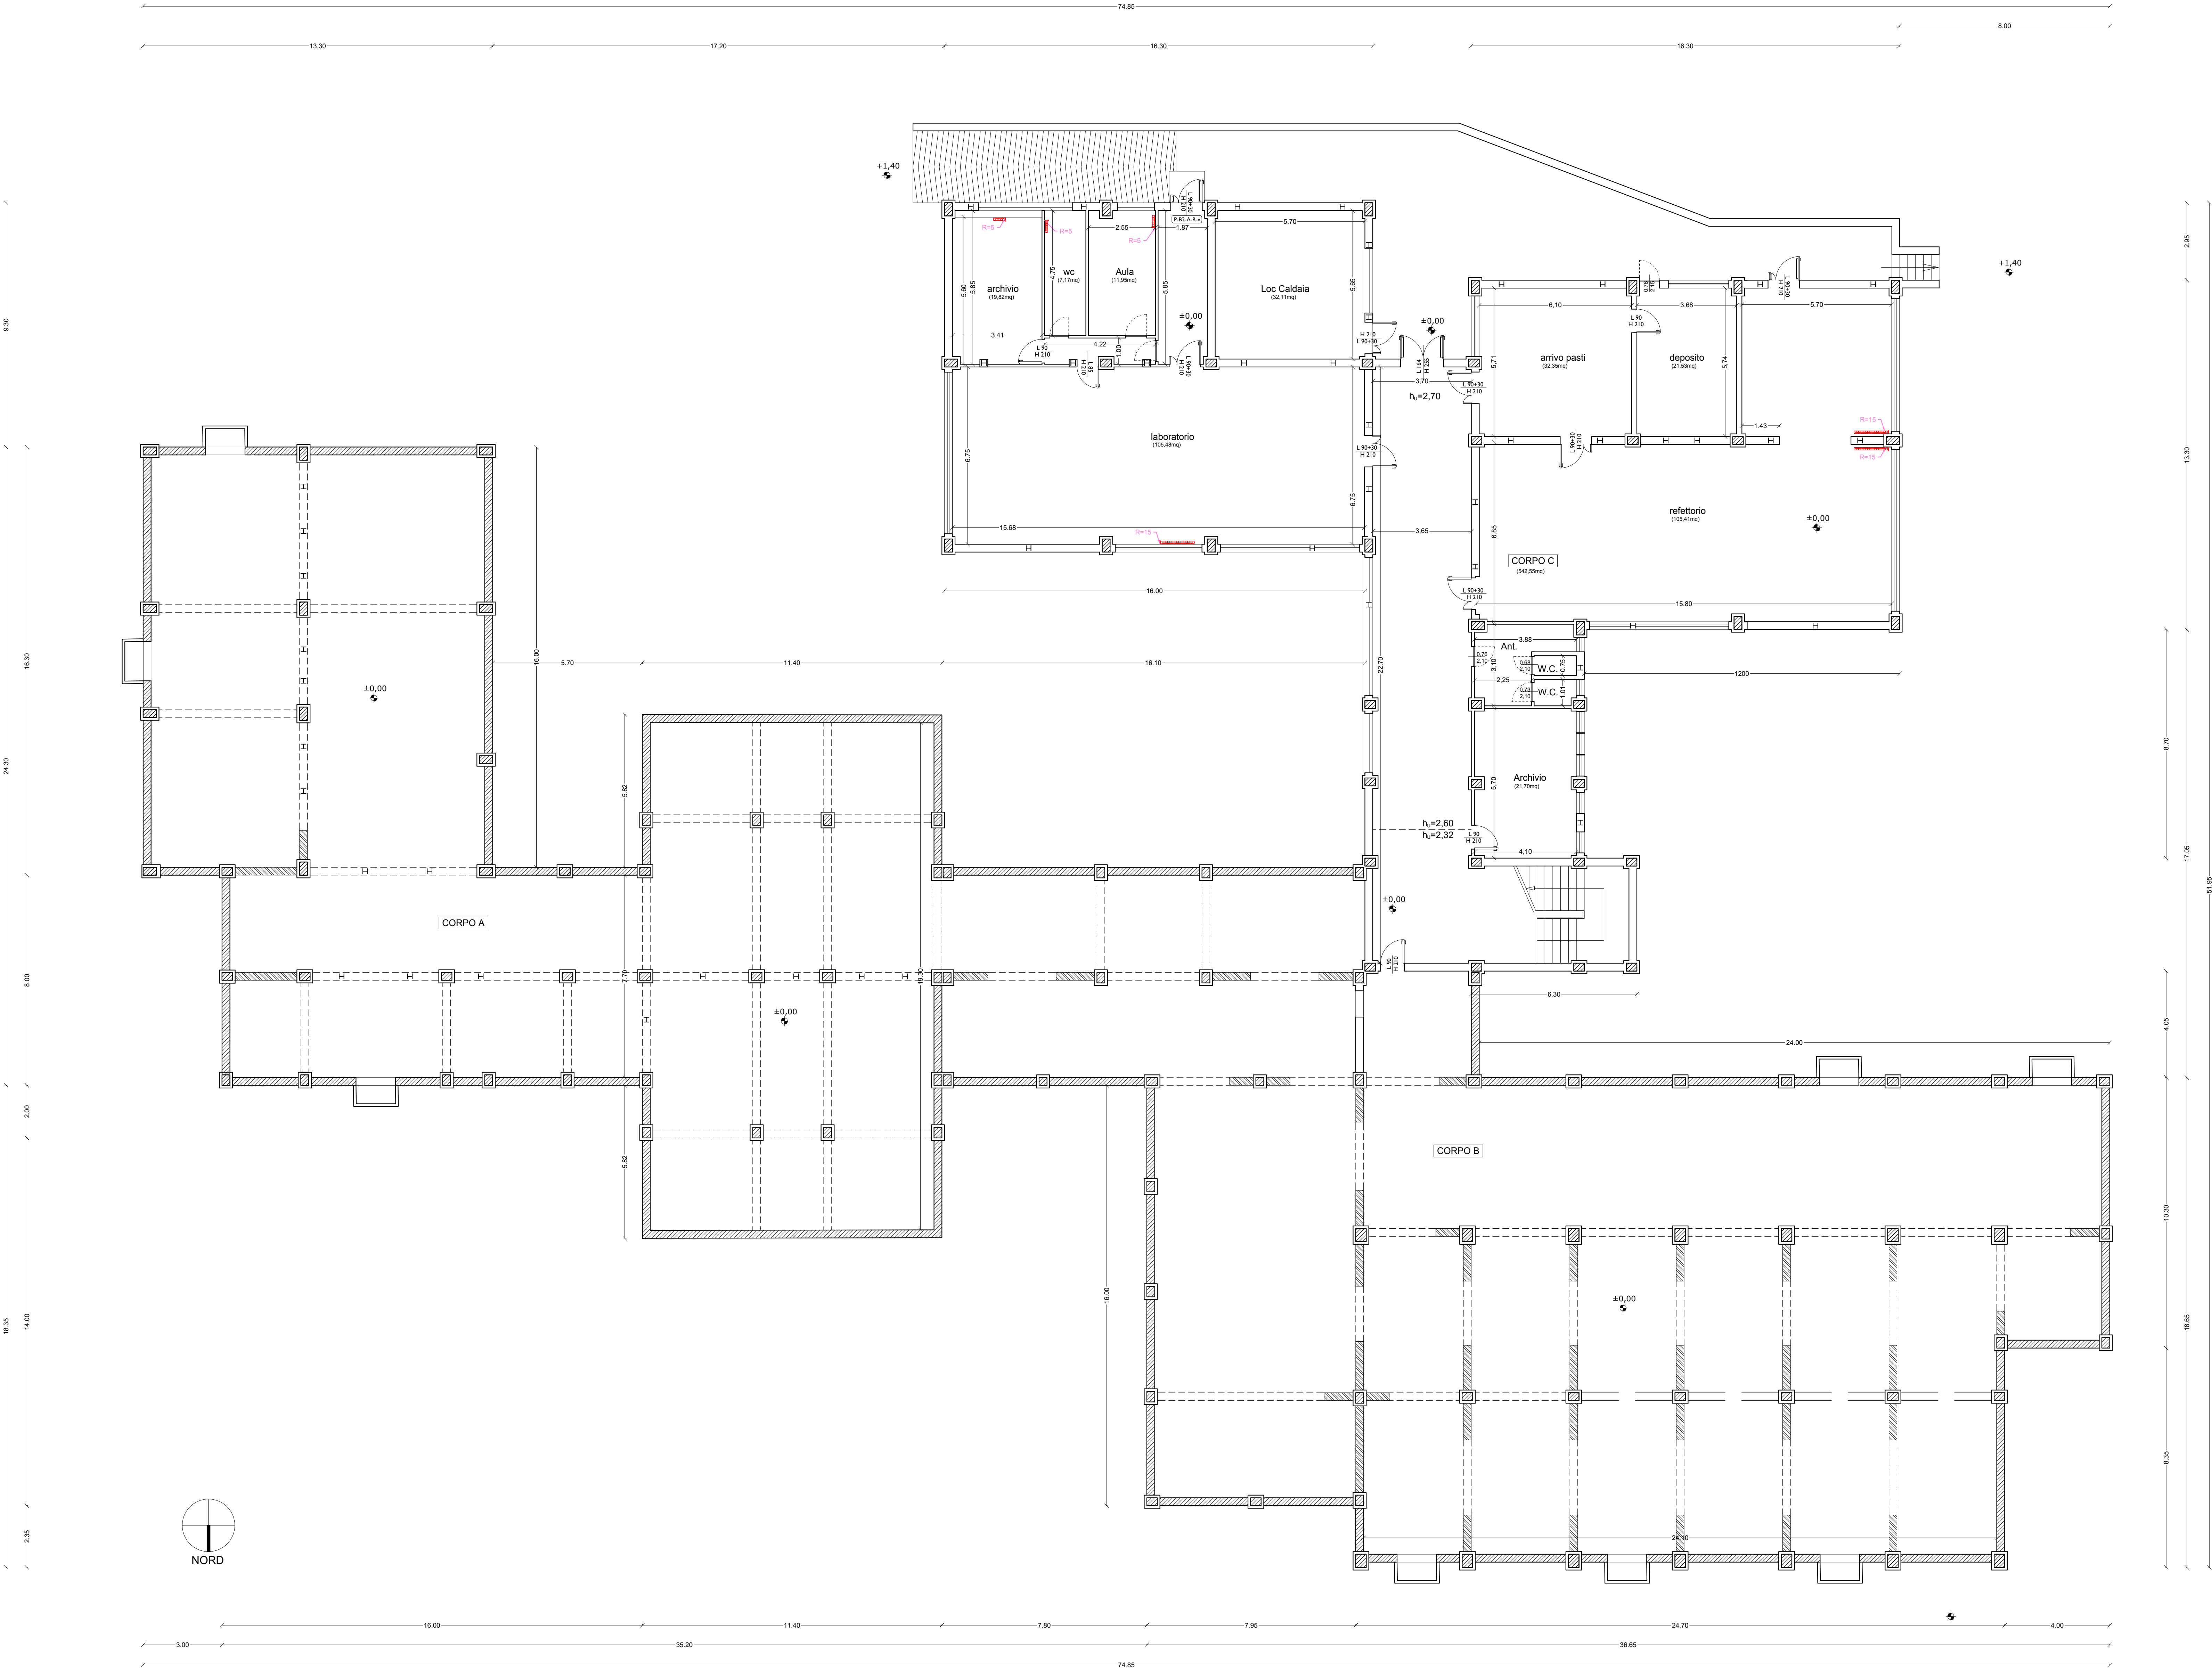

LEGENDA	
	Pannello radiante
	Numero di elementi



COMUNE DI CANICATTI'
Libero Consorzio Comunale di Agrigento



OGGETTO:

PROGETTO RELATIVO AI LAVORI DI "COMPLETAMENTO, SISTEMAZIONE E MESSA A NORMA DEGLI IMPIANTI DELLA SCUOLA RAPISARDI" - **CUP: G17H03000130001**

PROGETTO ESECUTIVO

Codice elaborato	Titolo elaborato
8.1	RIATTIVAZIONE IMPIANTO DI RISCALDAMENTO Piano Seminterrato
Nome file: 8.1.RIATTIVAZIONE IMPIANTO DI RISCALDAMENTO Piano Seminterrato.dwg Scala: 1/100	

Approvazioni / Validazioni:					

B	EMISSIONE	OTTOBRE 2025			
A	DESCRIZIONE	DATA	VERIFICATO	CONTROLLATO	APPROVATO

IL PROGETTISTA:	IL RUP:
ING. LUIGI DI NATALI 	GEOM. ANTONIO LA VECCHIA
Di Natali 	COLLABORATORI RUP: GEOM. DIEGO SFALANGA GEOM. GIOACCHINO NICOSIA