


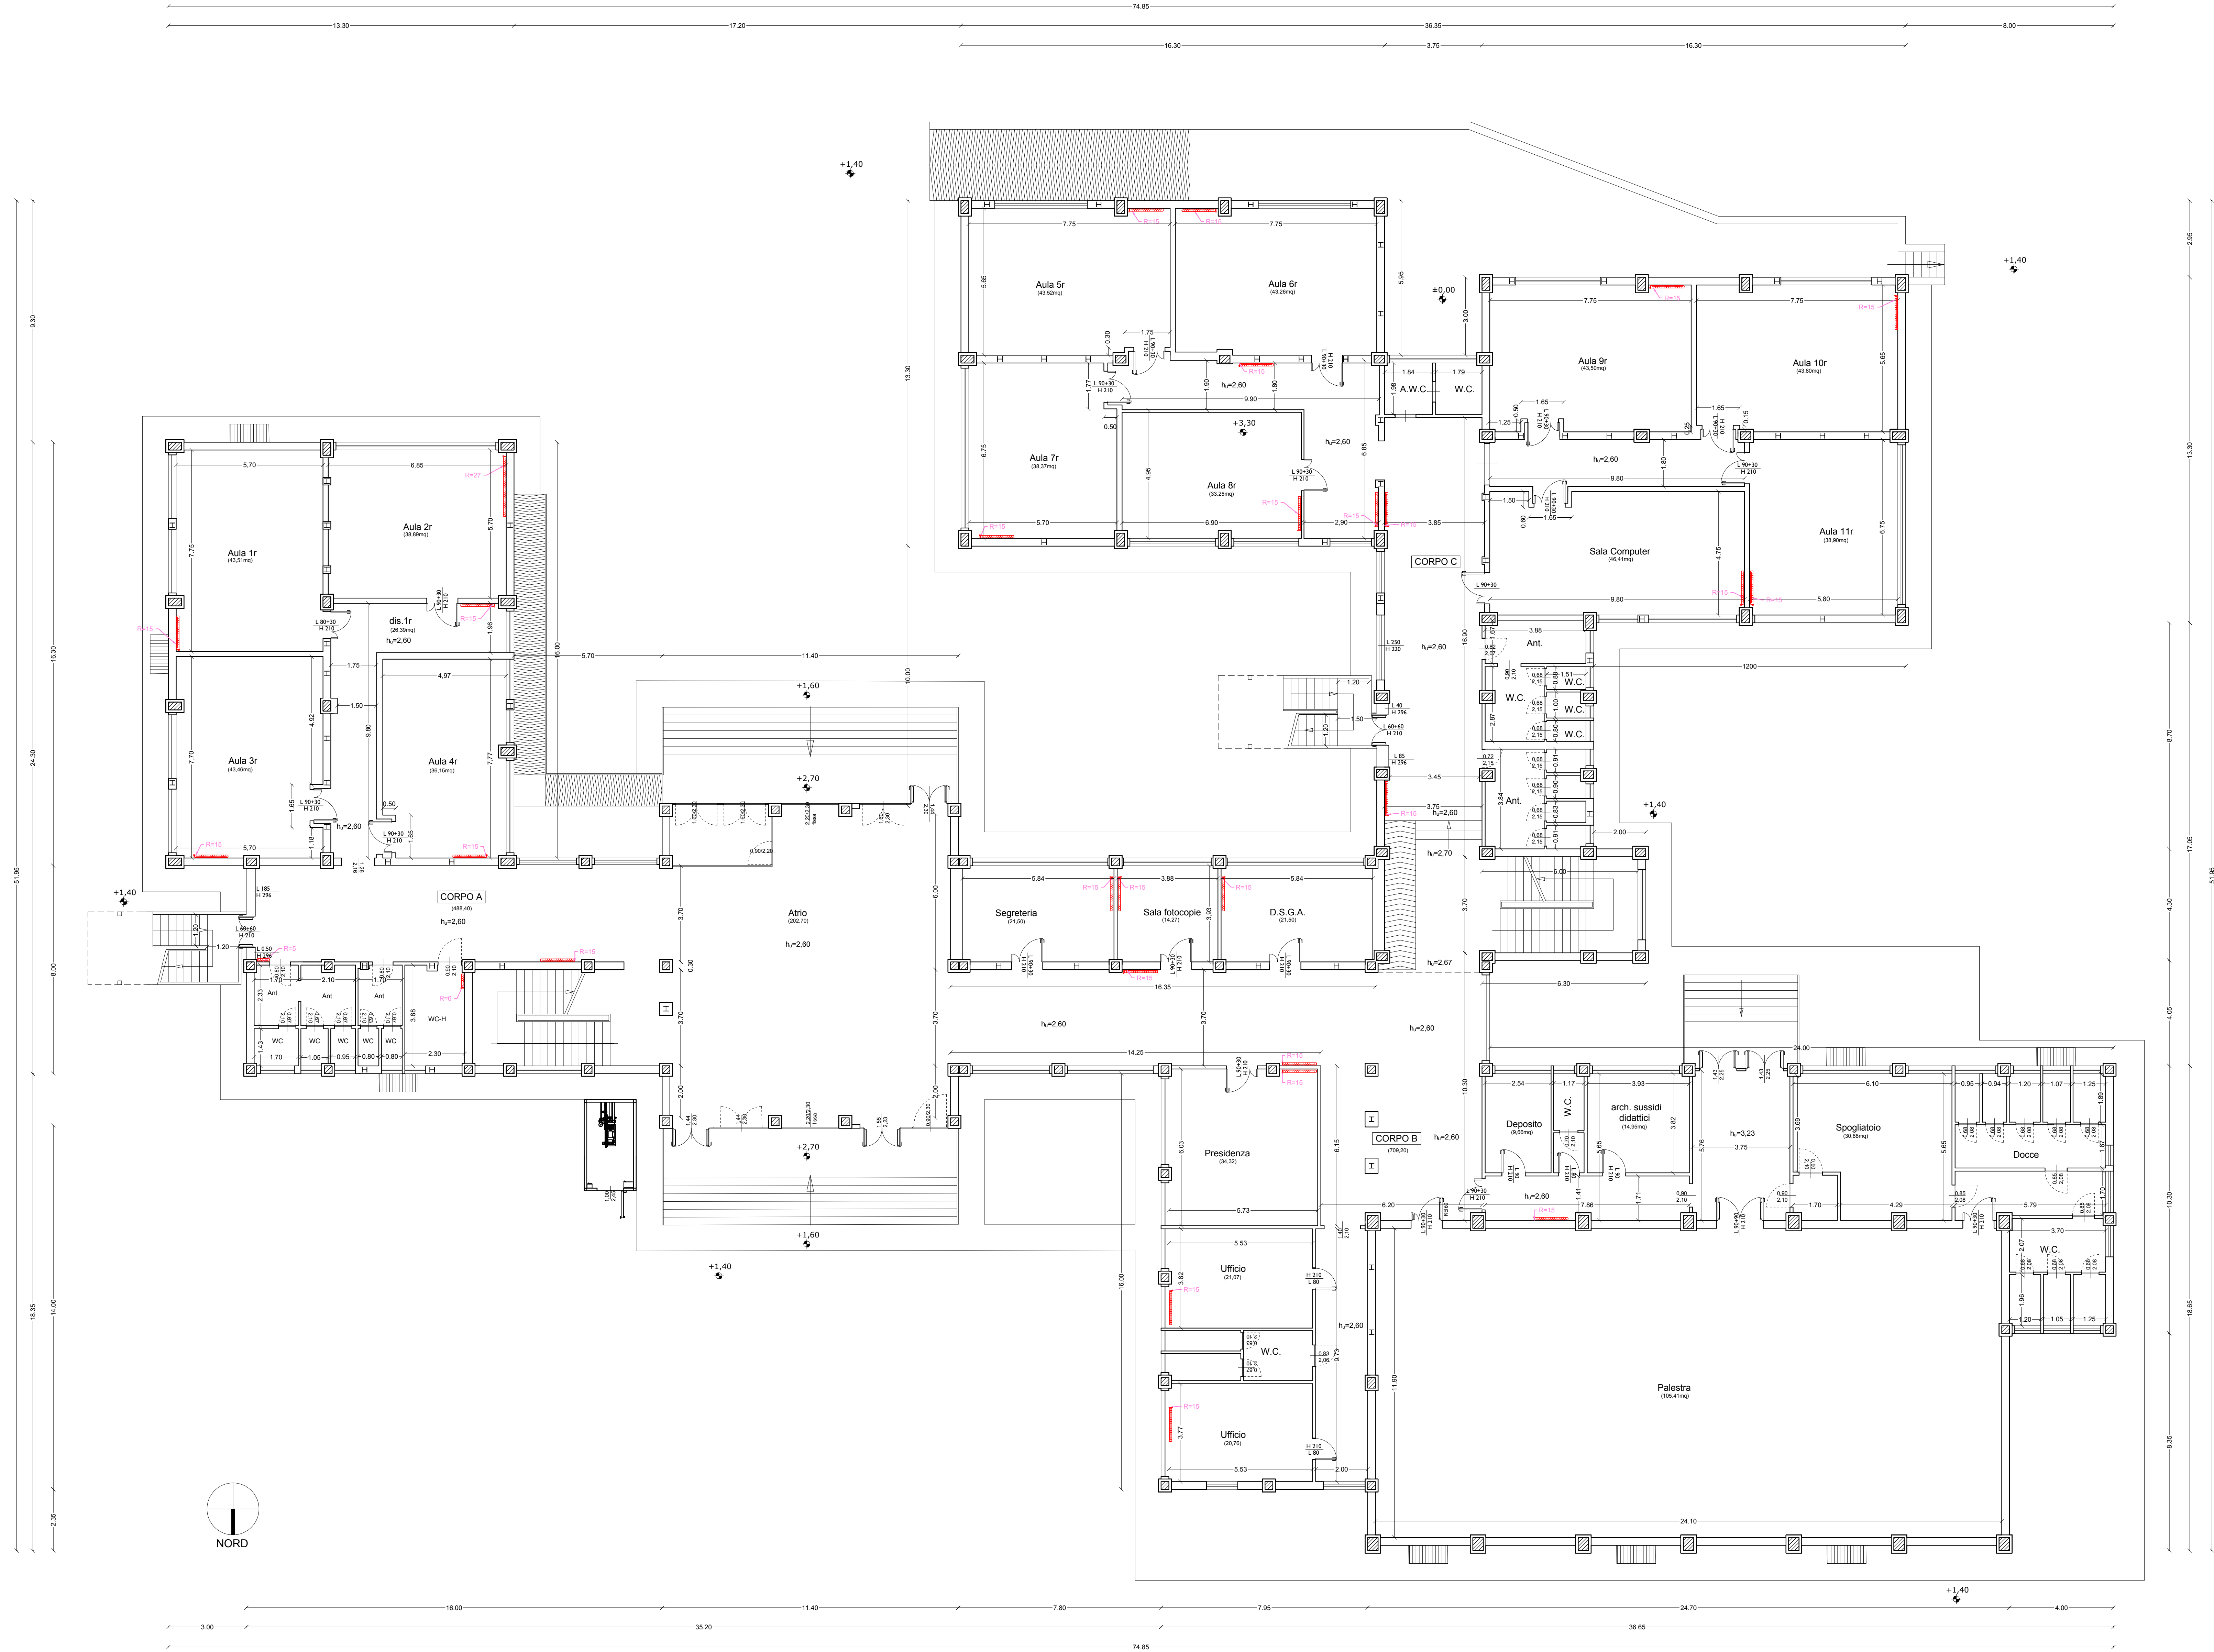

LEGENDA	
	Pannello radiante
	Numero di elementi



COMUNE DI CANICATTI'
Libero Consorzio Comunale di Agrigento



OGGETTO:

PROGETTO RELATIVO AI LAVORI DI "COMPLETAMENTO, SISTEMAZIONE E MESSA A NORMA DEGLI IMPIANTI DELLA SCUOLA RAPISARDI" - **CUP: G17H03000130001**

PROGETTO ESECUTIVO

Codice elaborato	Titolo elaborato		
8.2	RIATTIVAZIONE IMPIANTO DI RISCALDAMENTO Piano Rialzato		
Nome file: 8.2.RIATTIVAZIONE IMPIANTO DI RISCALDAMENTO Piano Rialzato.dwg		Scala: 1/100	

Approvazioni / Validazioni:

B	EMISSIONE	OTTOBRE 2025			
A	DESCRIZIONE	DATA	VERIFICATO	CONTROLLATO	APPROVATO

IL PROGETTISTA:

ING. LUIGI DI NATALI
Di Natali
Luigi

IL RUP:

GEOM. ANTONIO LA VECCHIA
Firmato digitalmente da:
Antonio La Vecchia
0305277888
Firma con certificato a 1024-bit
VALIDATO DA NOTARIO 0305277888

COLLABORATORI RUP:

GEOM. DIEGO SFALANGA
GEOM. GIOACCHINO NICOSIA