
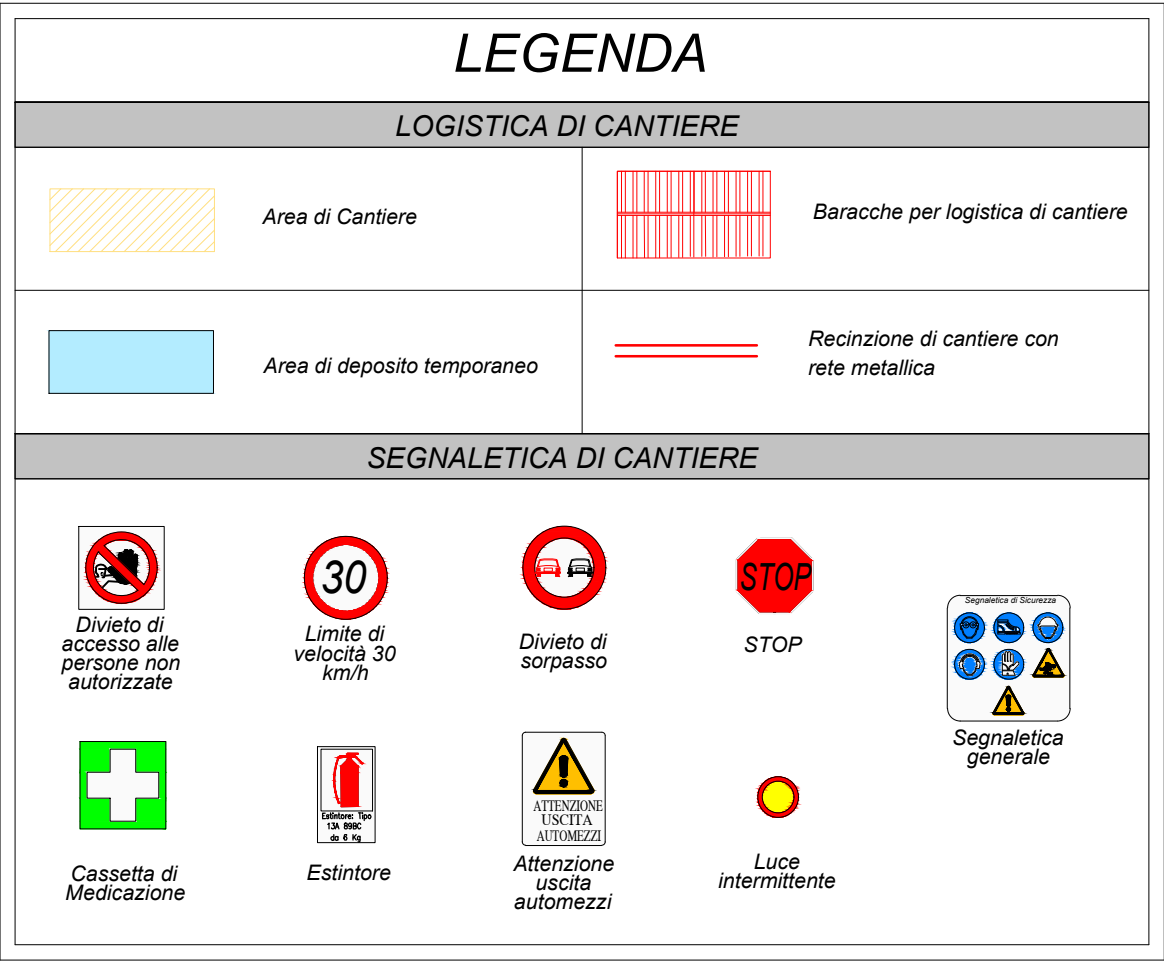


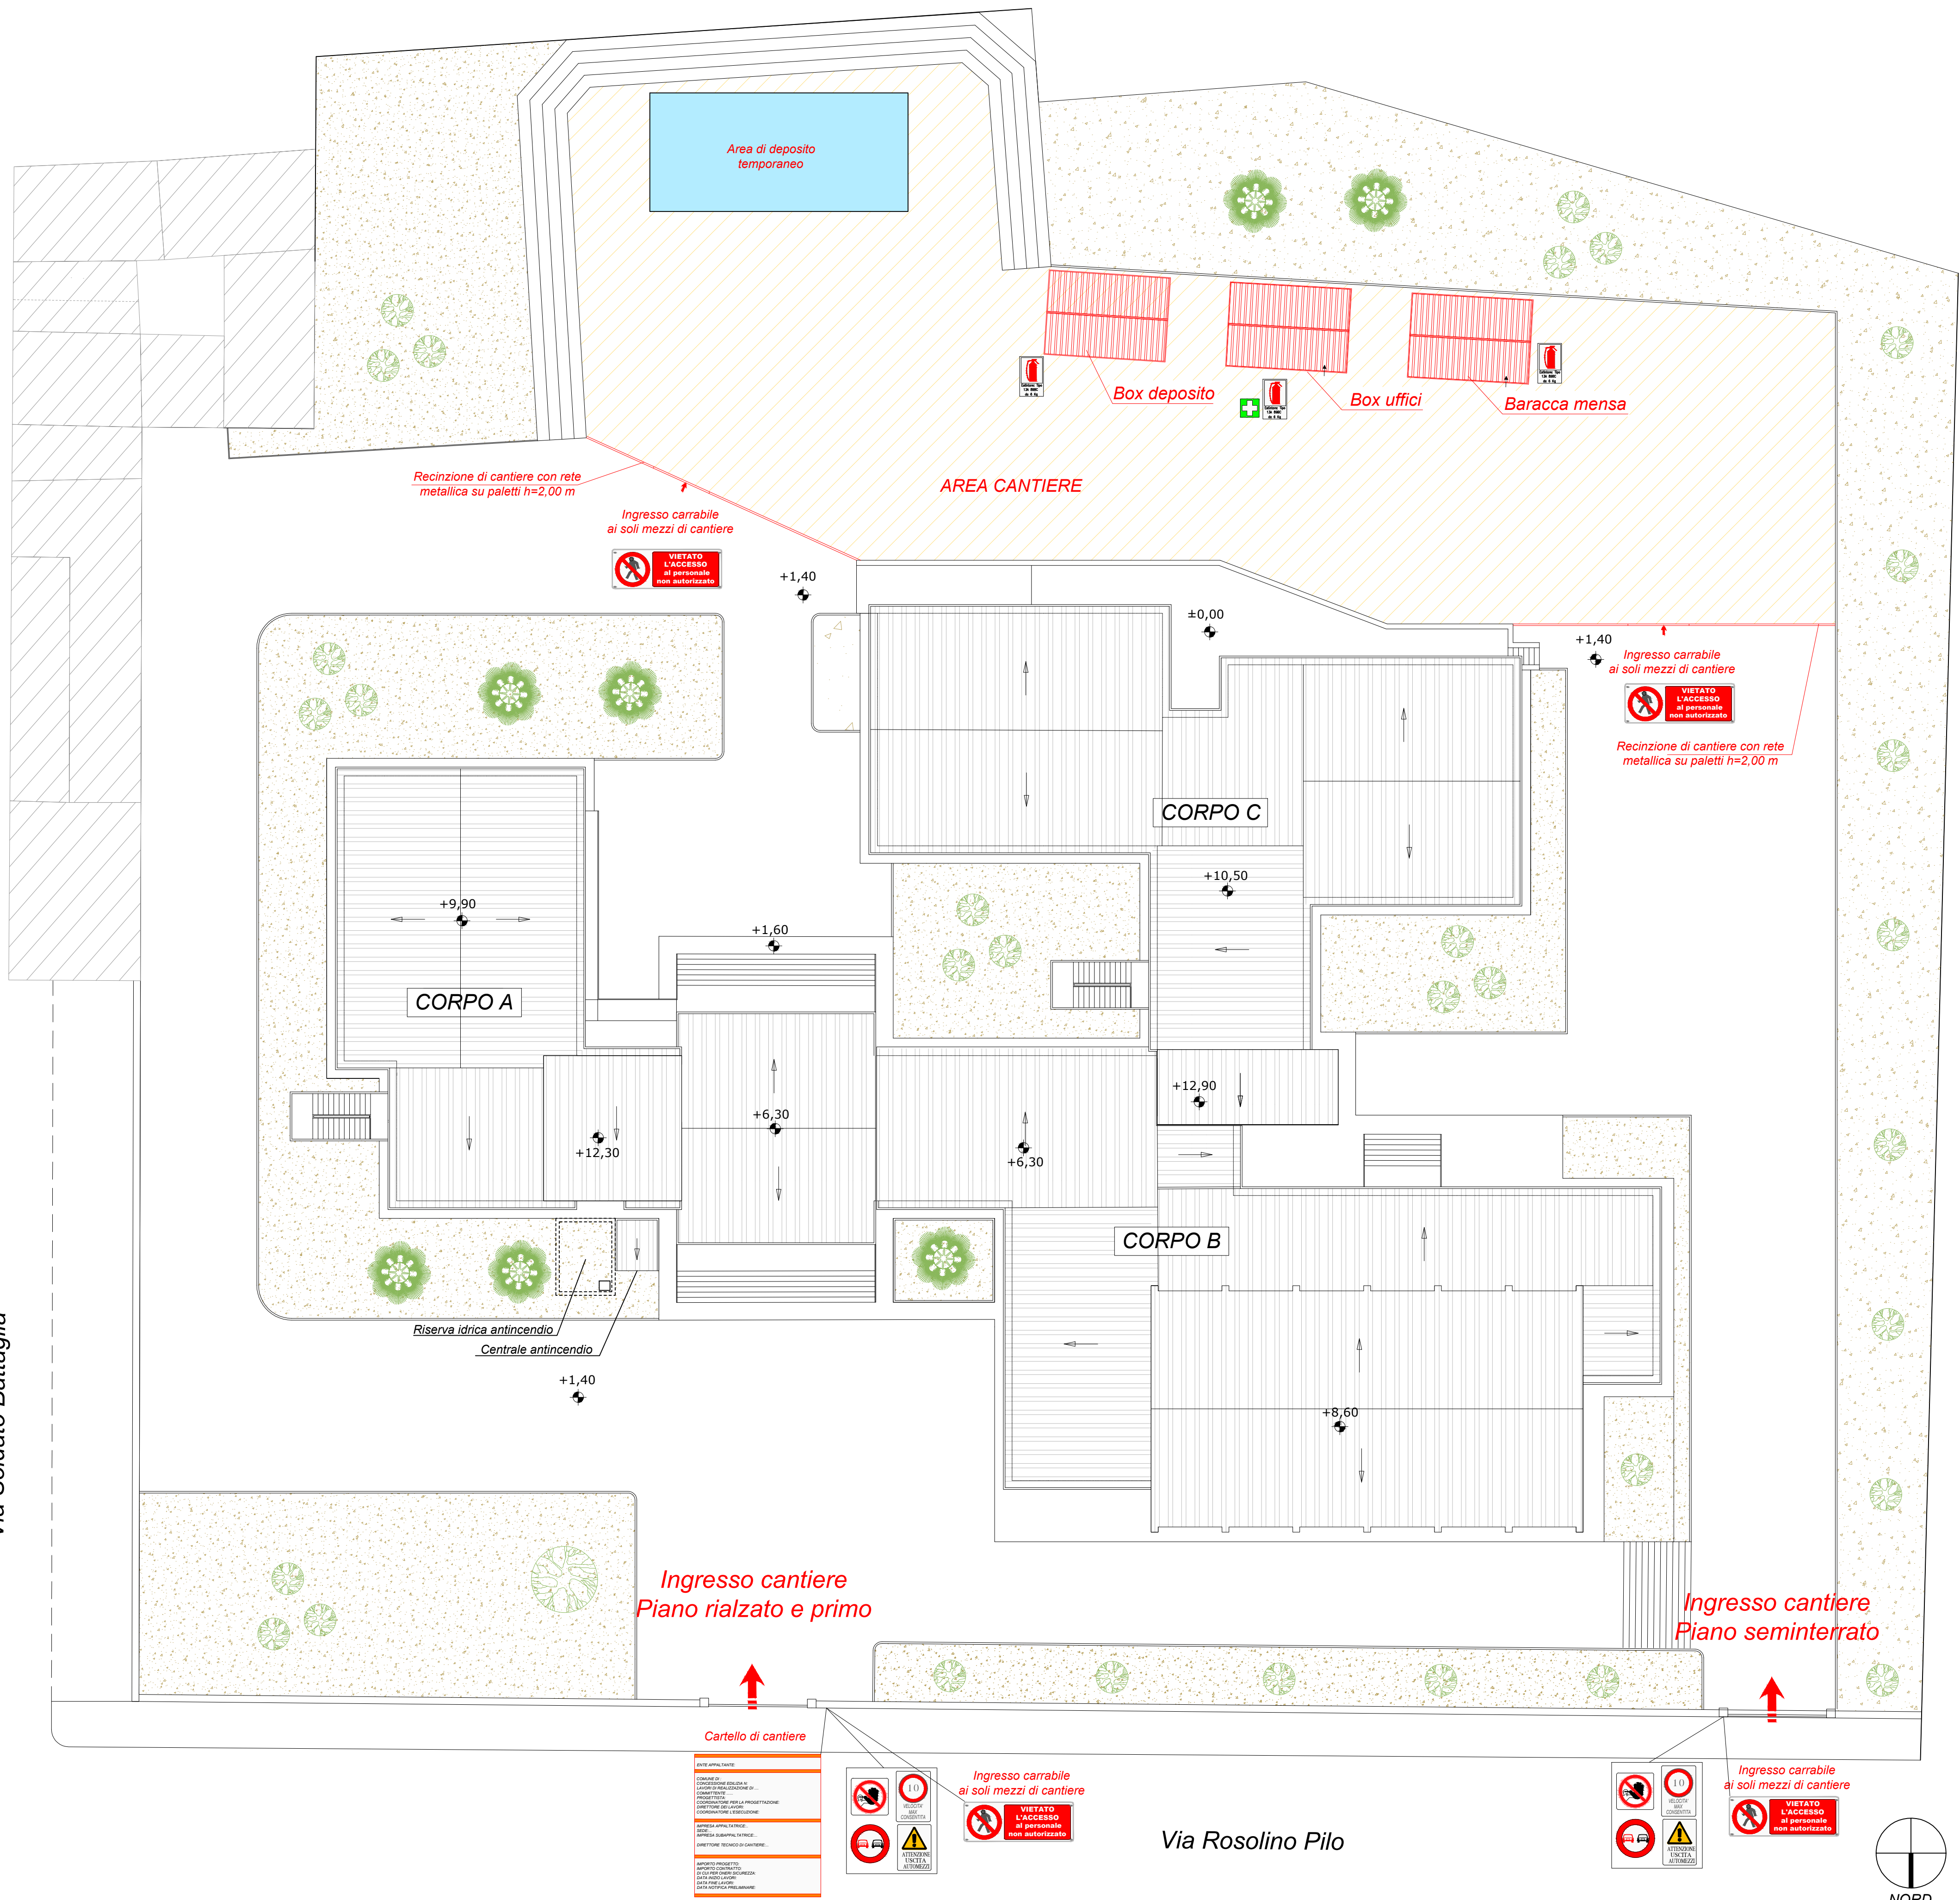

		COMUNE DI CANICATTI' Libero Consorzio Comunale di Agrigento			
OGGETTO:					
PROGETTO RELATIVO AI LAVORI DI "COMPLETAMENTO, SISTEMAZIONE E MESSA A NORMA DEGLI IMPIANTI DELLA SCUOLA RAPISARDI" - CUP: PROV0000057869					
PROGETTO ESECUTIVO					
Codice elaborato		Titolo elaborato			
9.2		PIANO DI SICUREZZA E COORDINAMENTO Planimetria layout di cantiere			
Nome file: 9_2_Planimetria layout di cantiere.dwg				Scala: 1/200	
Approvazioni / Validazioni:					
B					
A	EMISSIONE		OTTOBRE 2025		
REV.	DESCRIZIONE		DATA	VERIFICATO	CONTROLLATO APPROVATO
IL PROGETTISTA:			Il RUP:		
ING. LUIGI DI NATALI  Firmato digitalmente da Di Natali Luigi Data: 2025.11.10 12:48:33 +01'00'			GEOM. ANTONIO LA VECCHIA OR VECCHIA/ANTONIO 19.11.2025 11:20:41 GMT+01:00 COLLABORATORI RUP: GEOM. DIEGO SFALANGA UTC COMUNE DI CANICATTI GEOM. GIOACCHINO NICOSIA UTC COMUNE DI CANICATTI		
CANICATTI' //: 30/10/2025					