



COMUNE DI CANICATTI'
LIBERO CONSORZIO COMUNALE DI AGRIGENTO

LAVORI DI RIGENERAZIONE URBANA PIAZZA XXIV MAGGIO

CUP: PROV0000057538

Progetto Esecutivo

PROGETTISTA
Ing. Vincenzo Cusaganti
Via Traversara, 4 - 92026 Canicatti (AG)
email: ing.vincenzocusaganti@gmail.com
per: vincento.cusaganti@agpro.es
tel: 941 1255554



COMMITTENTE
Comune di Canicatti

RESPONSABILE UNICO DEL PROGETTO
Geom. Giuseppe Capoluna
Via Cesare Salvo, 10 - 92026 Canicatti (AG)


COLLABORATORI DEL R.U.P.
Geom. Giuseppe Salvo
Geom. Giuseppina Nicolosi

VISTI E APPROVAZIONI

Progetto verificato ai sensi del D.Lgs. n. 36/2023
con Verbale n. 13 del 01 Lug. 2026

TITOLO
Planimetria stato di fatto quotata - Via Galileo Galilei

TAV. N° 3.2.2	DATA Giugno 2026	REV. N°	DESCRIZIONE Emissione
SCALA 1:100			

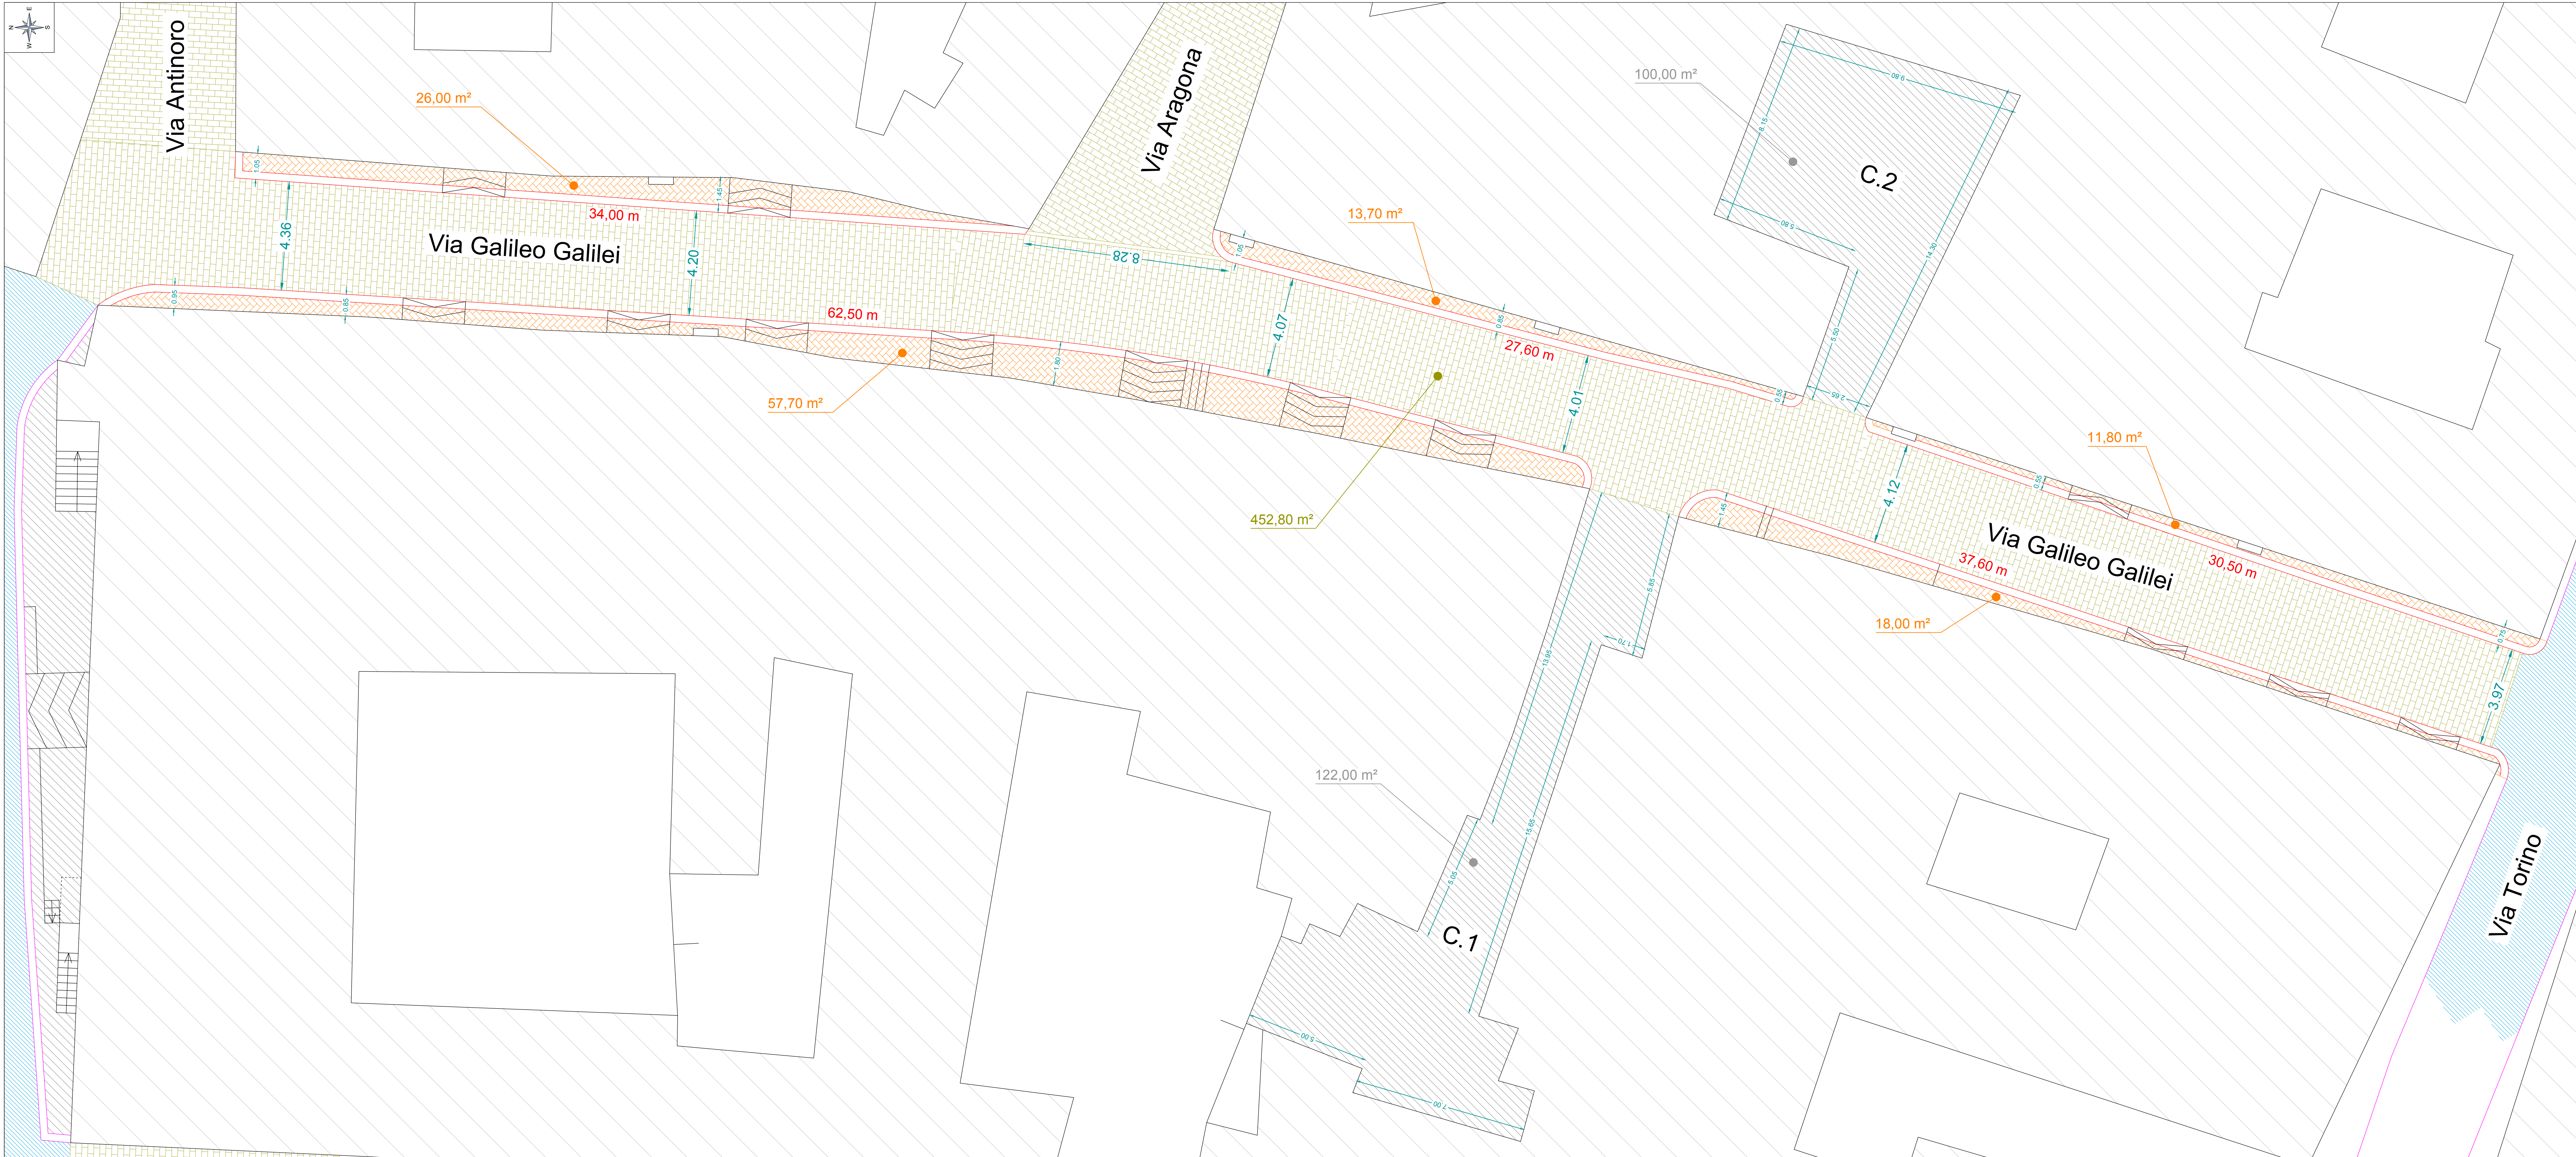


- Legenda**
- 

Pavimentazione stradale in conglomerato bituminoso
- 

Pavimentazione stradale in bologninato di pietra lavica
- 

Pavimentazione in conglomerato cementizio
- 

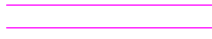Pavimentazione marciapiedi in mattonelle di asfalto
- 

Orlatura in pietra lavica
- 

Orlatura in pietra calcarea