




Progetto Esecutivo


Geom. Gioacchino Nicosia

01 LUG. 2026

TAV. N° 6.4	DATA Giugno 2026	REV. N°	DESCRIZIONE
SCALA Var.			Emissione

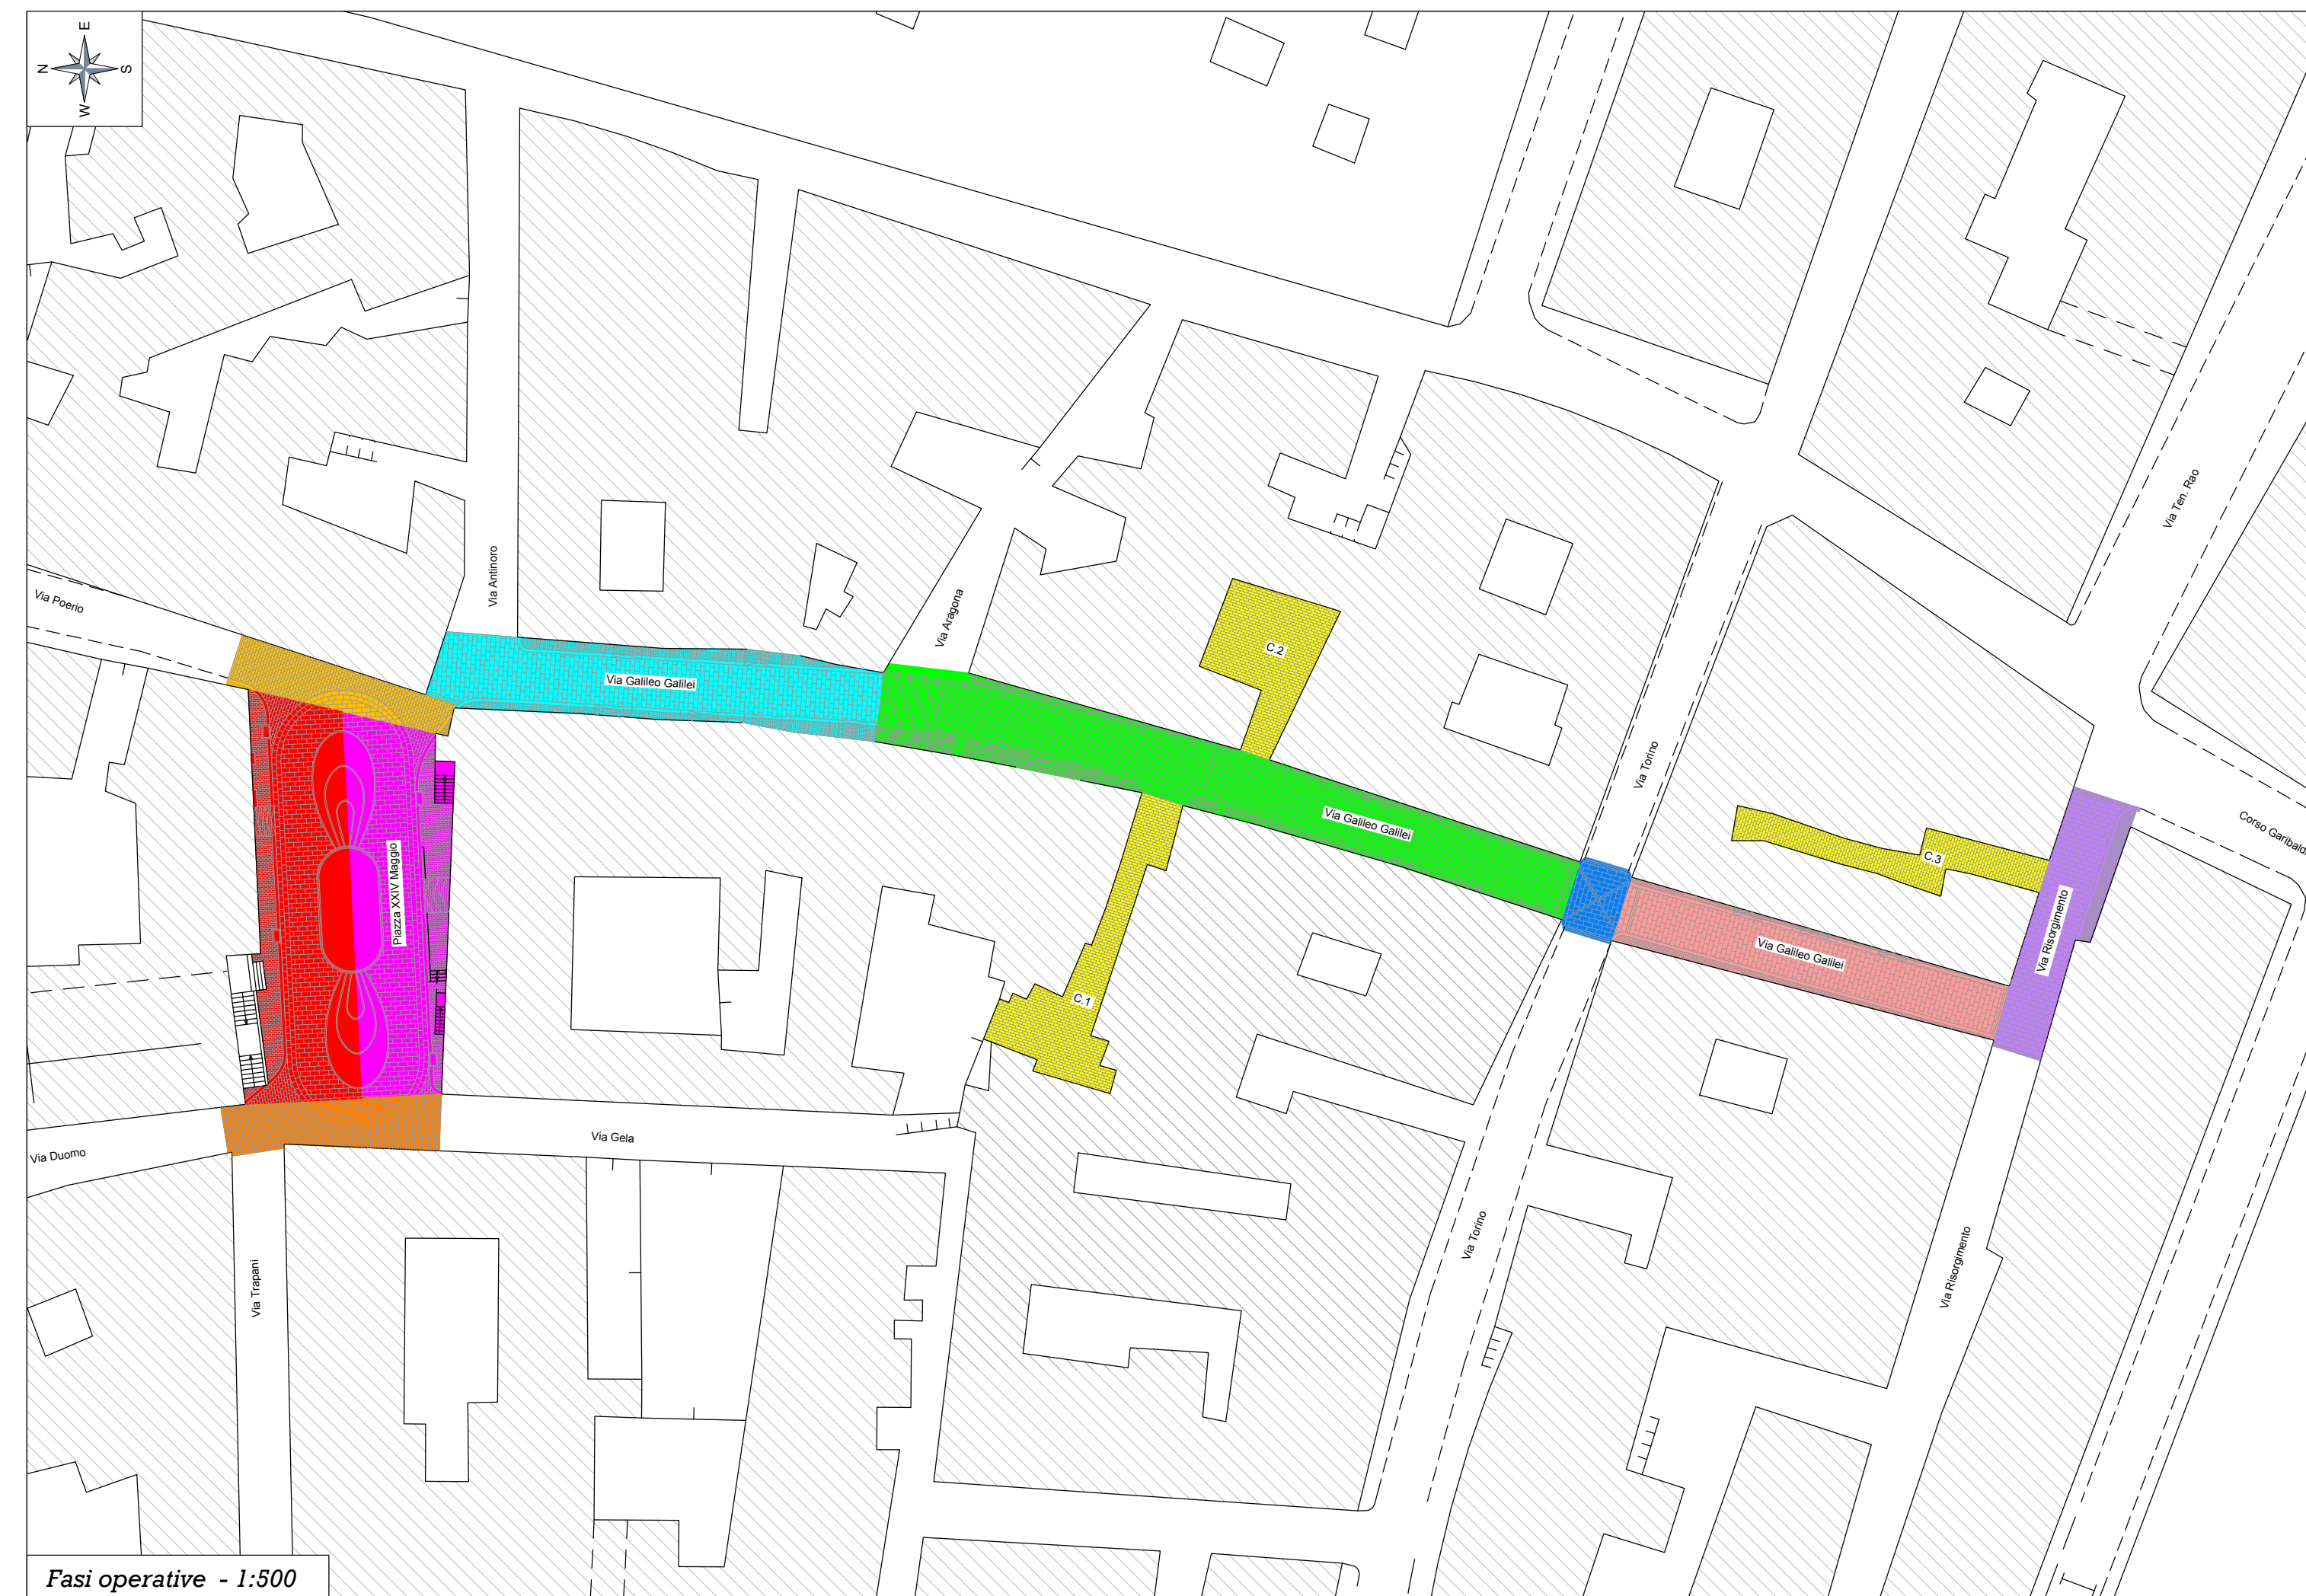

	Fase 1a - Piazza XXIV Maggio
	Fase 1b - Piazza XXIV Maggio
	Fase 2 - Via Duomo / Via Gela
	Fase 3 - Via Poerio
	Fase 4a - Via Galilei (parte alta)
	Fase 4b - Via Galilei (parte centrale)
	Fase 4c - Via Galilei / Incrocio via Torino
	Fase 4d - Via Galilei (parte bassa)
	Fase 5 - Via Risorgimento
	Fase 6 - Cortili

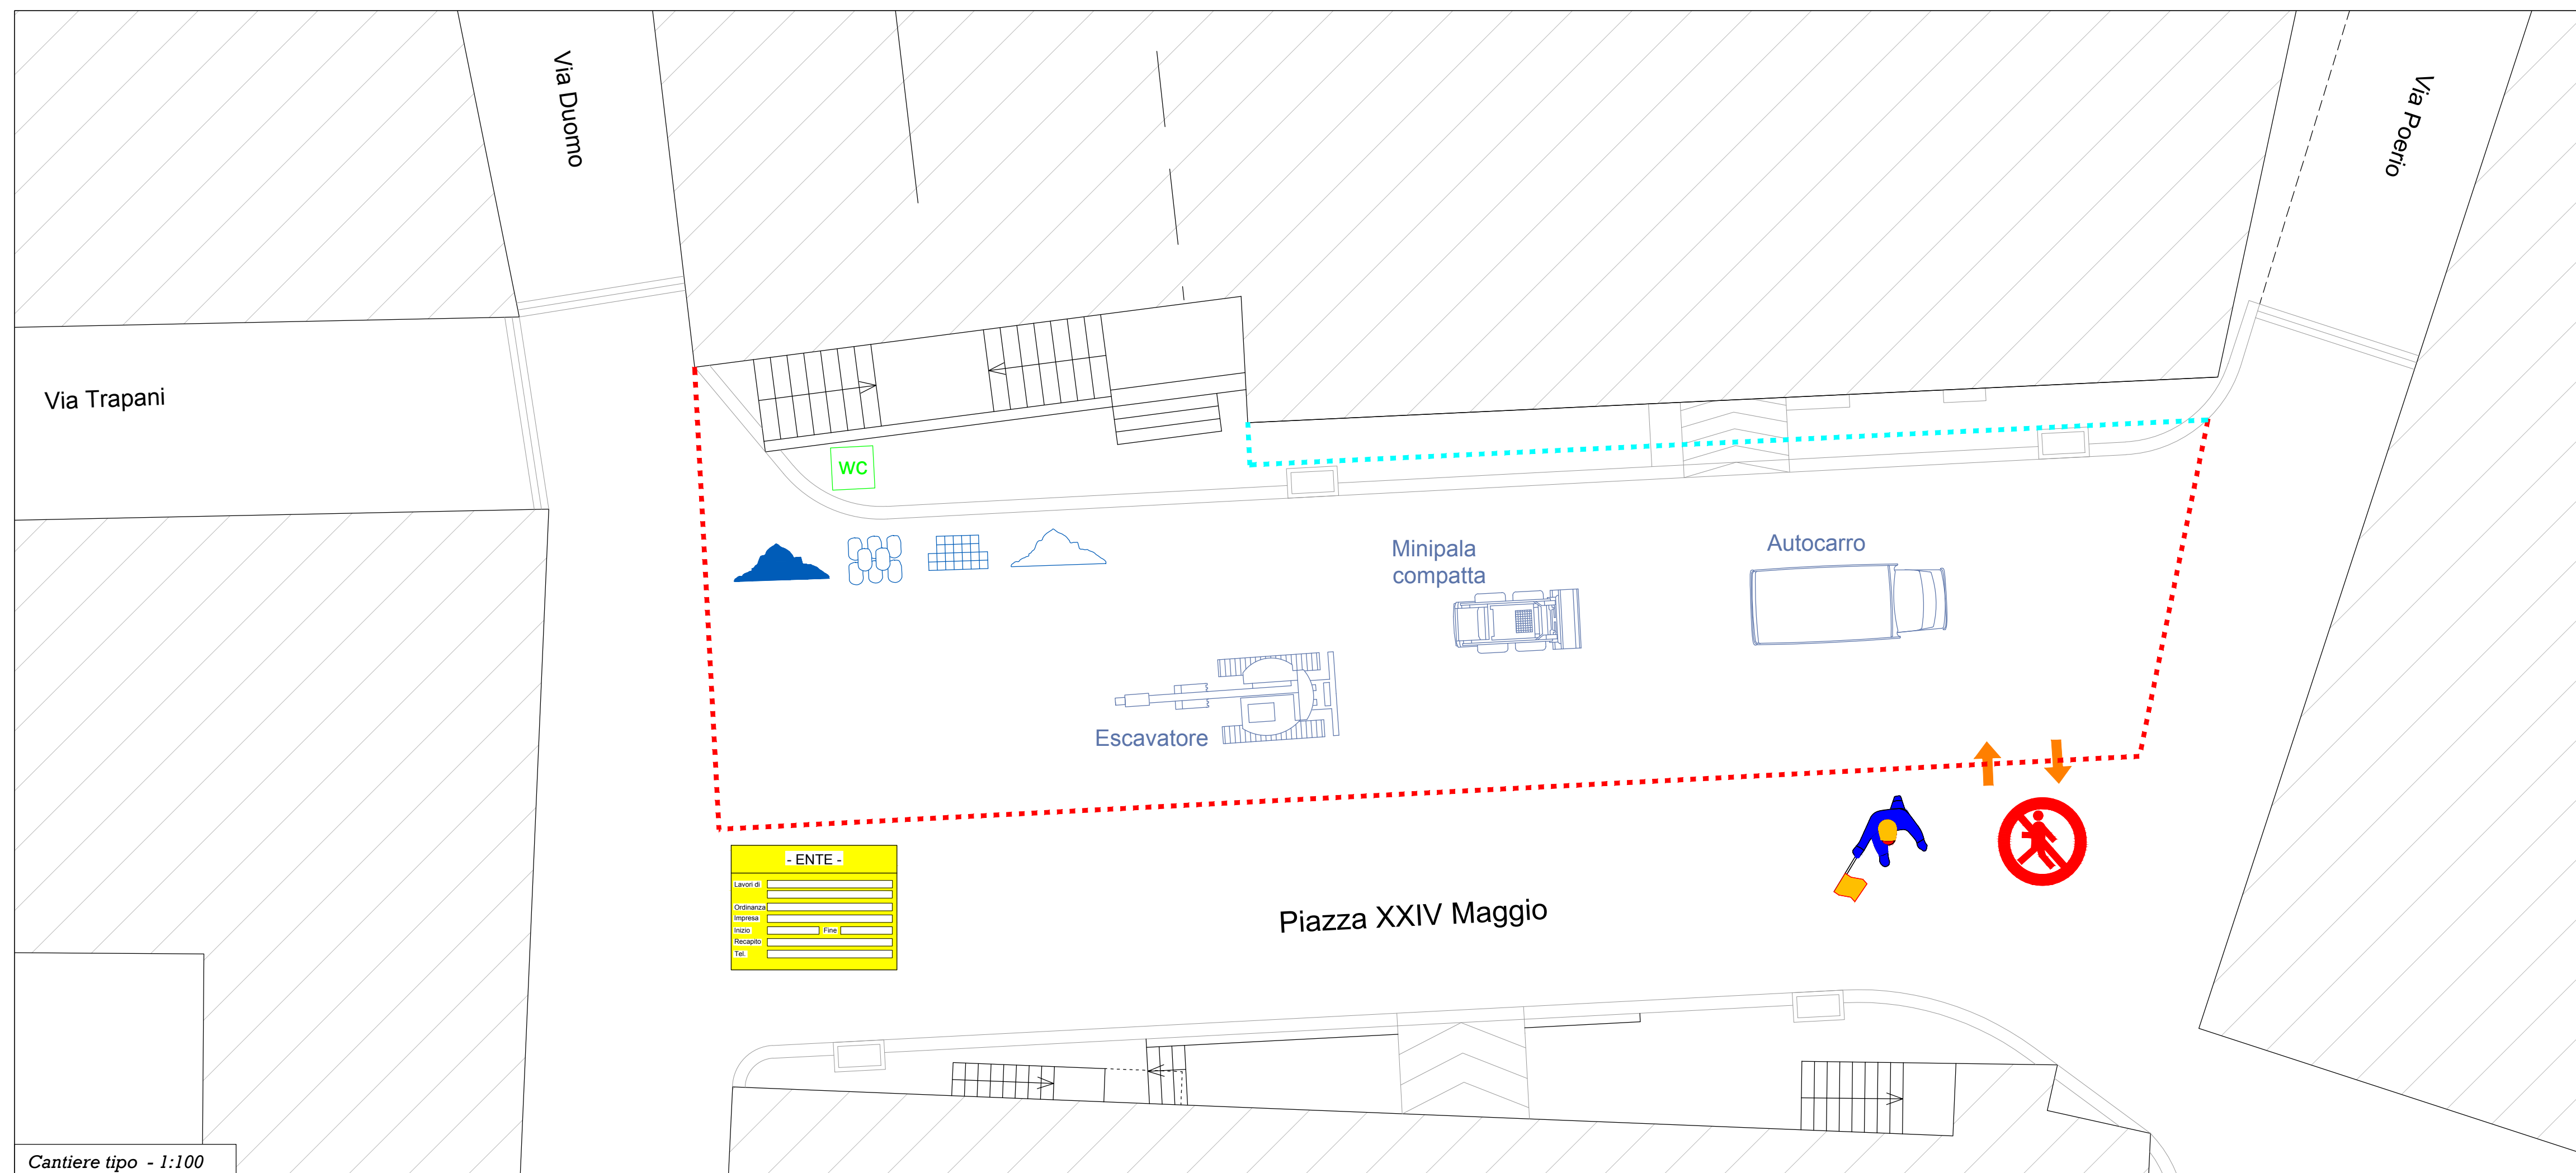

----- Recinzione di cantiere

 Cartello di cantiere

  Accesso al cantiere

 wc

  Area stoccaggio materiali da costruzione

----- Percorso pedonale per transito residenti