


PARTICOLARE SMALTIMENTO ACQUE SCARPATA E PAVIMENTAZIONE MARCIAPIEDE LATO VALLE SCALA 1:10

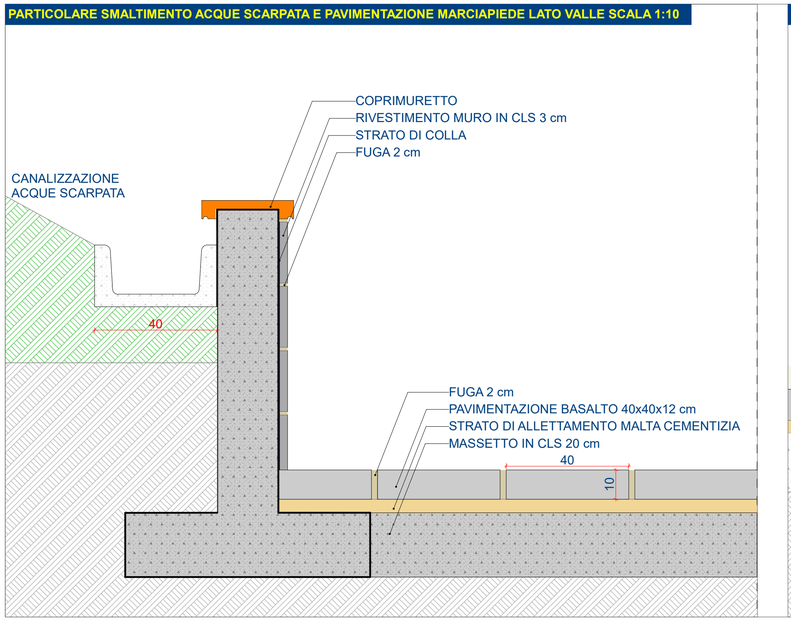


PARTICOLARE CANALETTA SMALTIMENTO ACQUE PIAZZALE SCALA 1:10

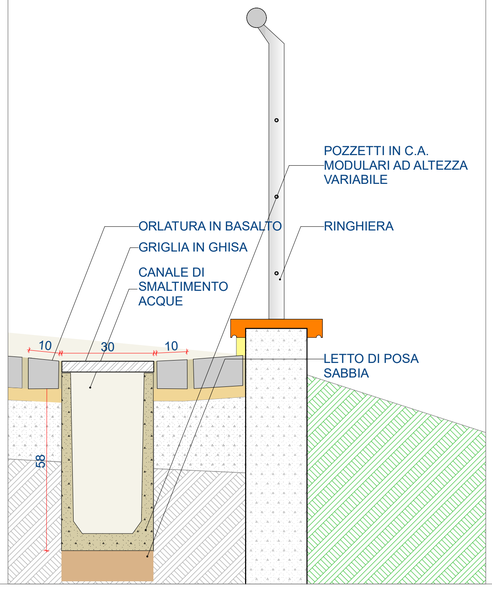


PARTICOLARE PAVIMETAZIONE PIAZZALE SCALA 1:5

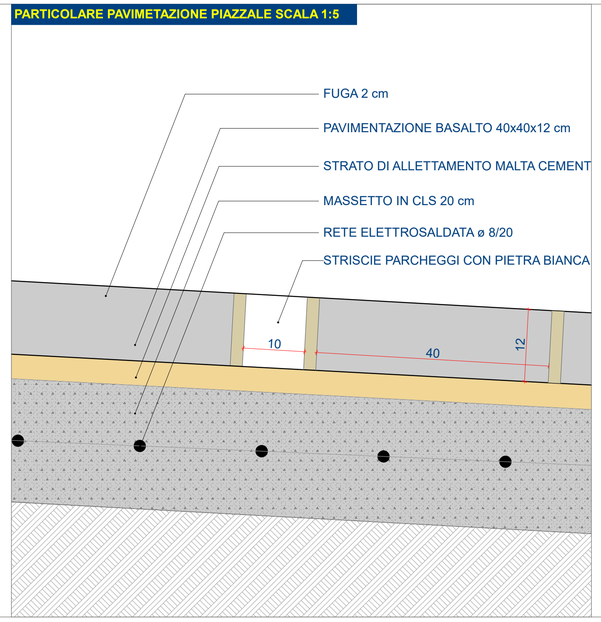


PARTICOLARE PAVIMETAZIONE PIAZZALE SCALA 1:5

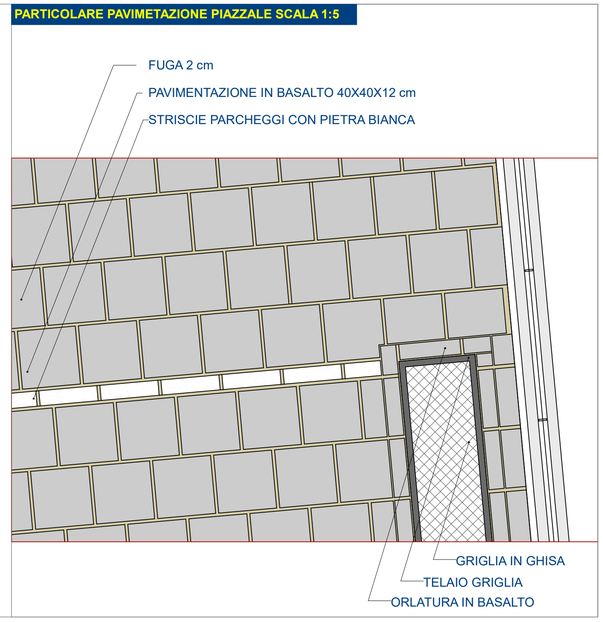


PARTICOLARE RINGHIERE SCALA 1:10

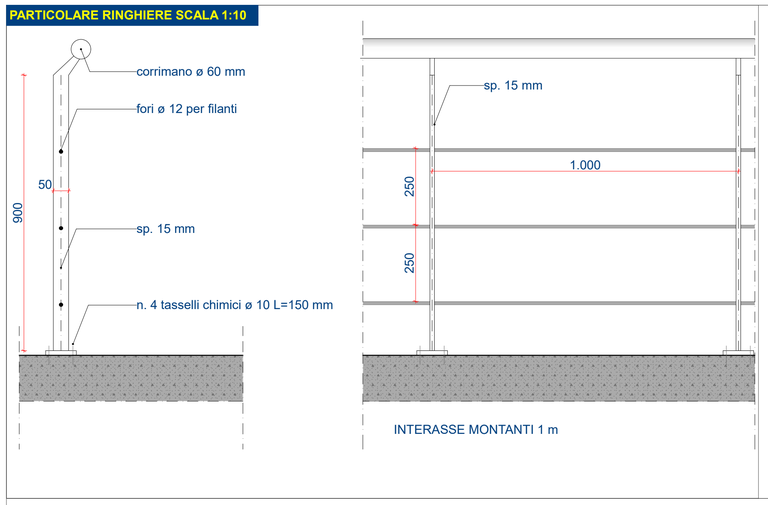


PARTICOLARE PIASTRA DI ANCORAGGIO SCALA 1:5

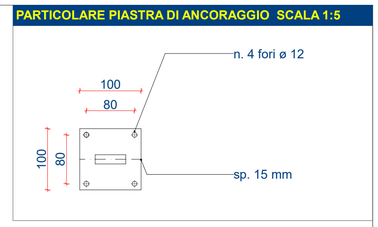


PARTICOLARE INNESTO CORRIMANO 1:5

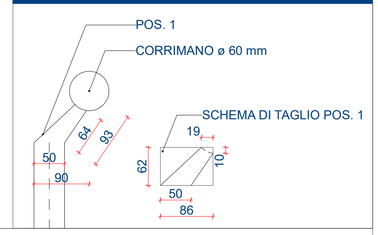


PARTICOLARE GRADINATA SCALA 1:50

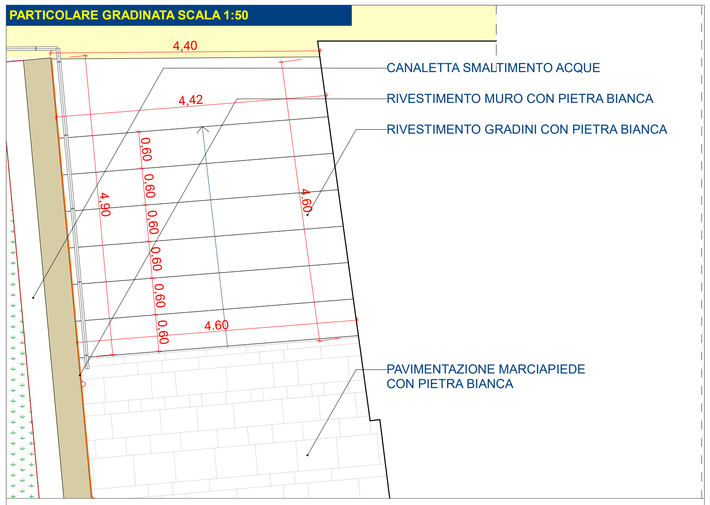

PARTICOLARE RINGHIERA SCALA 1:20

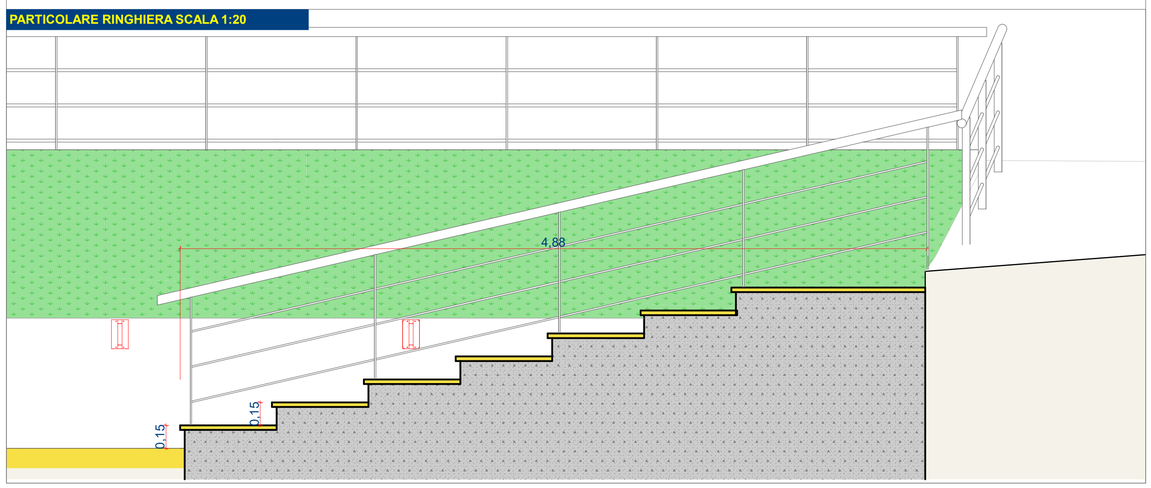

PARTICOLARE SCALA LATO VALLE SCALA 1:10

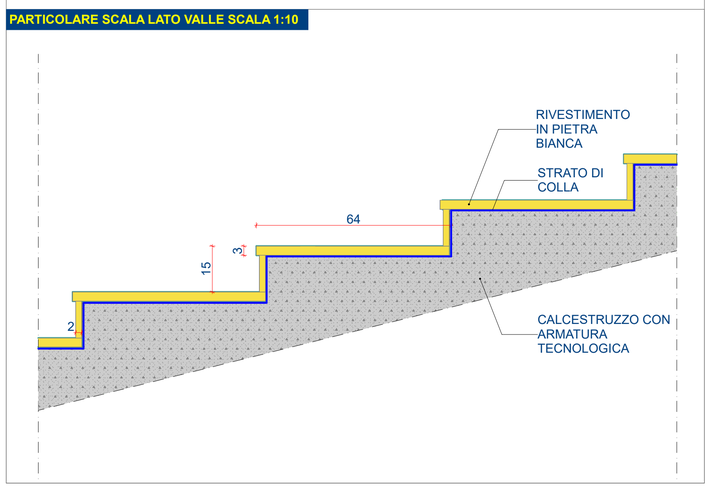

Committente: Città di Canicattì
Libero Consorzio comunale di Agrigento
REGIONE SICILIANA

Oggetto: "Rigenerazione urbana dello spazio di piazzale Marconi per la realizzazione di un'area attrezzata a parcheggio da utilizzare anche come area di raccolta per i fini di protezione civile", che importo complessivo del progetto di € 429.105,23." CIG. B618604d3F - CUP. PROV0000057739

Progetto: Rigenerazione urbana dello spiazzo di Piazzale Marconi

Ubicazione: Via Guglielmo Marconi - Via Senatore Sant'Gangitano, 92024 Canicattì (AG)



Elaborato: TAV. 11 PROGETTO PARTICOLARI COSTRUTTIVI

DATA	REV.	REDATTO	VISTO	APPROVATO	DESCRIZIONE
20/07/2026	00	GC	GM	EL	Emissione

Progetto verificato ai sensi del D.Lgs. n. 36/2023 con Verbale 17 del 28 LUG. 2026


Progettista — *Ing. Elio Lo Giudice*

Supporto alla Progettazione — *Ing. Giuseppe Mugnos*


RUP — *Geom. Rosa Salanga*

COLLABORATORI DEL RUP
Geom. Giuseppe Cipollina
Geom. Gioachino Nicosia

LO GIUDICE MUGNOS
STUDIO ASSOCIATO DI INGEGNERIA STRUTTURALE

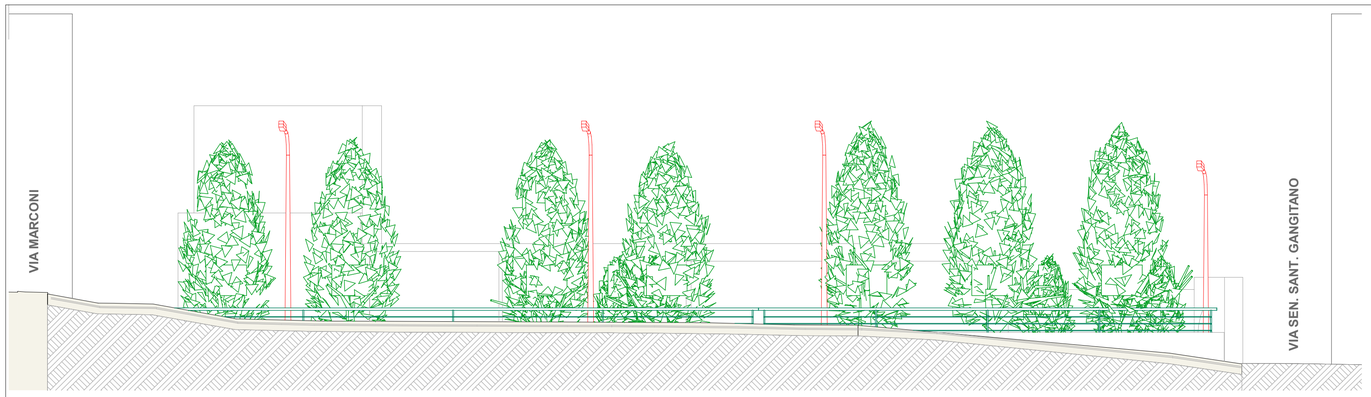


1 SEZ N-N' 1:100

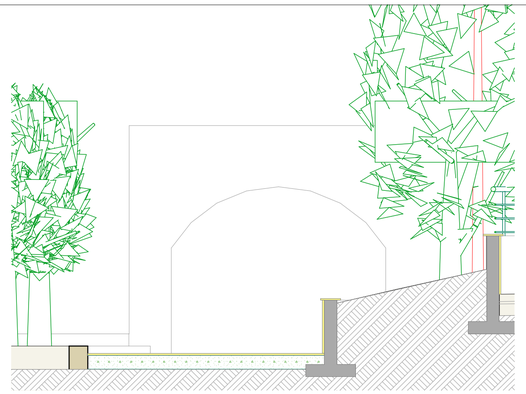


VISTA ACCESSO MARCIAPIEDE LATO VALLE 1:50



1:200

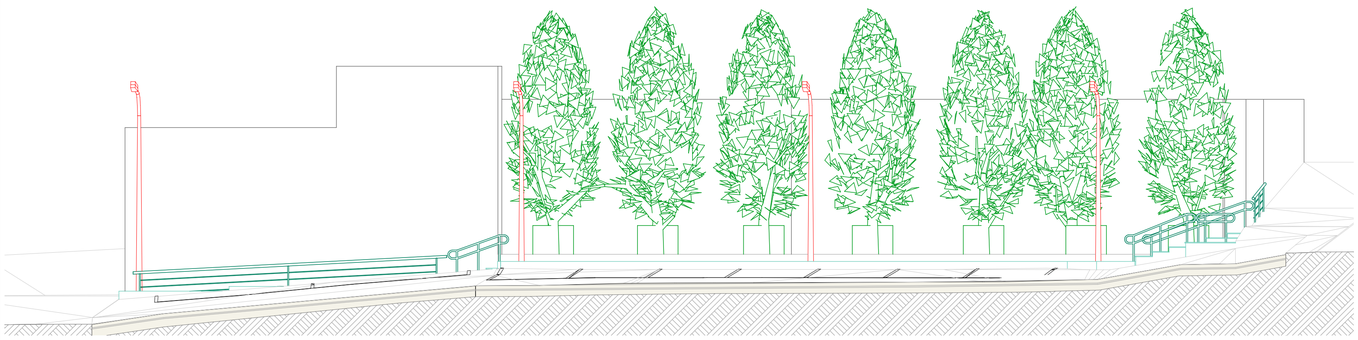


2 SEZ. T-T' 1:100

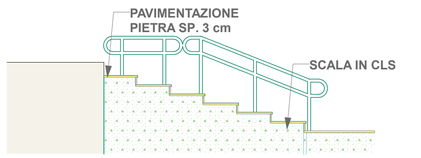


SCALA DI ACCESSO DA VIA MARCONI 1:50




SCALA ACCESSO DA VIA MARCONI VALLE 1:50

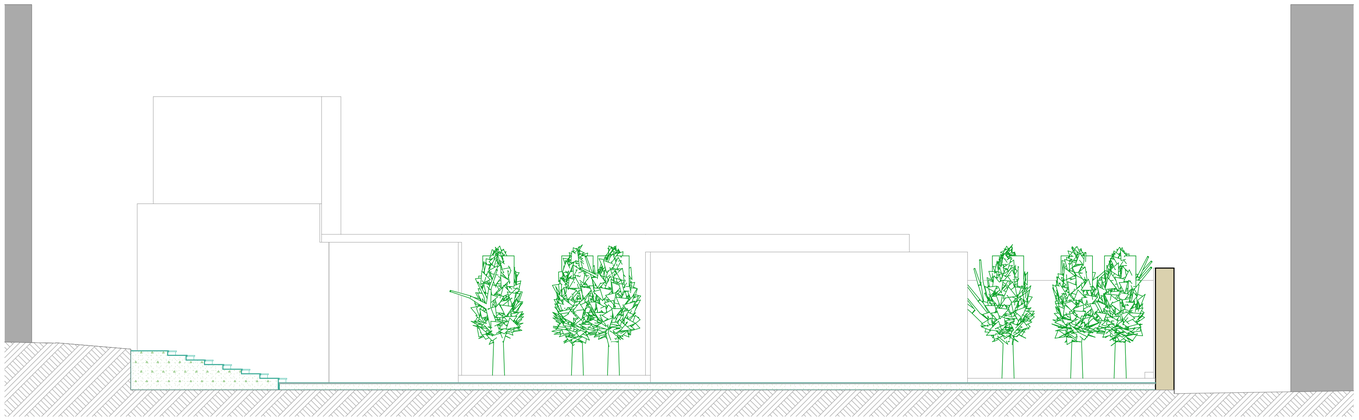


4 1:100

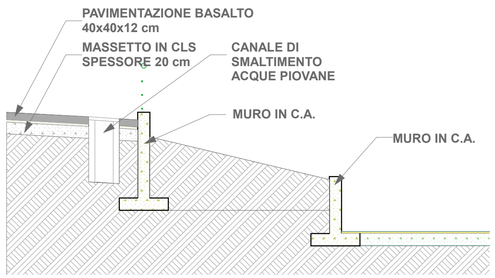

MURI IN C.A CON BARRE ø 12 1:50

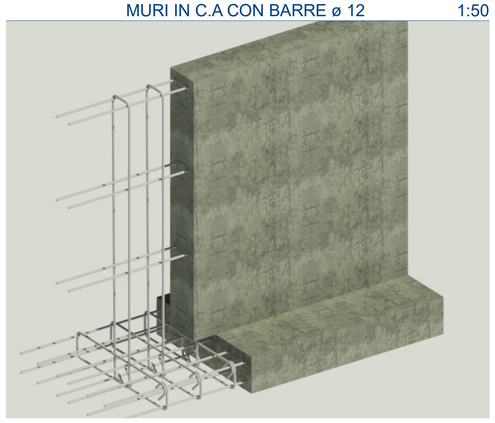

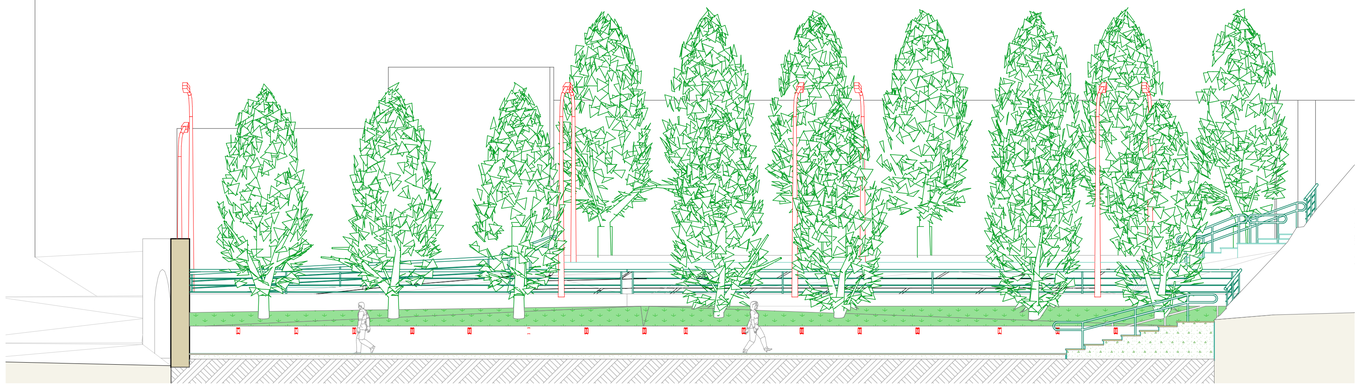

5 1:100

Committente: Città di Canicattì
Libero Consorzio comunale di Agrigento
REGIONE SICILIANA

Oggetto: "Rigenerazione urbana dello spazio di piazzale Marconi per la realizzazione di un'area attrezzata a parcheggio da utilizzare anche come area di raccolta per i fini di protezione civile", che importo complessivo del progetto di € 429.105,23." CIG. B618604d3F - CUP. PROV0000057739

Progetto: Rigenerazione urbana dello spiazzo di Piazzale Marconi

Ubicazione: Via Guglielmo Marconi - Via Senatore Sant'Gangitano, 92024 Canicattì (AG)



Elaborato: TAV. 12 PROGETTO PARTICOLARI COSTRUTTIVI

DATA	REV.	REDATTO	VISTO	APPROVATO	DESCRIZIONE
20/07/2026	00	GC	GM	EL	Emissione

Progetto verificato ai sensi del D.Lgs. n. 36/2023 con Verbale 17 del 28 LUG. 2026


Progettista — *Ing. Elio Lo Giudice*

Supporto alla Progettazione — *Ing. Giuseppe Mugnos*


RUP — *Geom. Diego Malanga*

COLLABORATORI DEL RUP
Geom. Giuseppe Cipollina
Geom. Gioachino Nicosia

LO GIUDICE MUGNOS
STUDIO ASSOCIATO DI INGEGNERIA STRUTTURALE

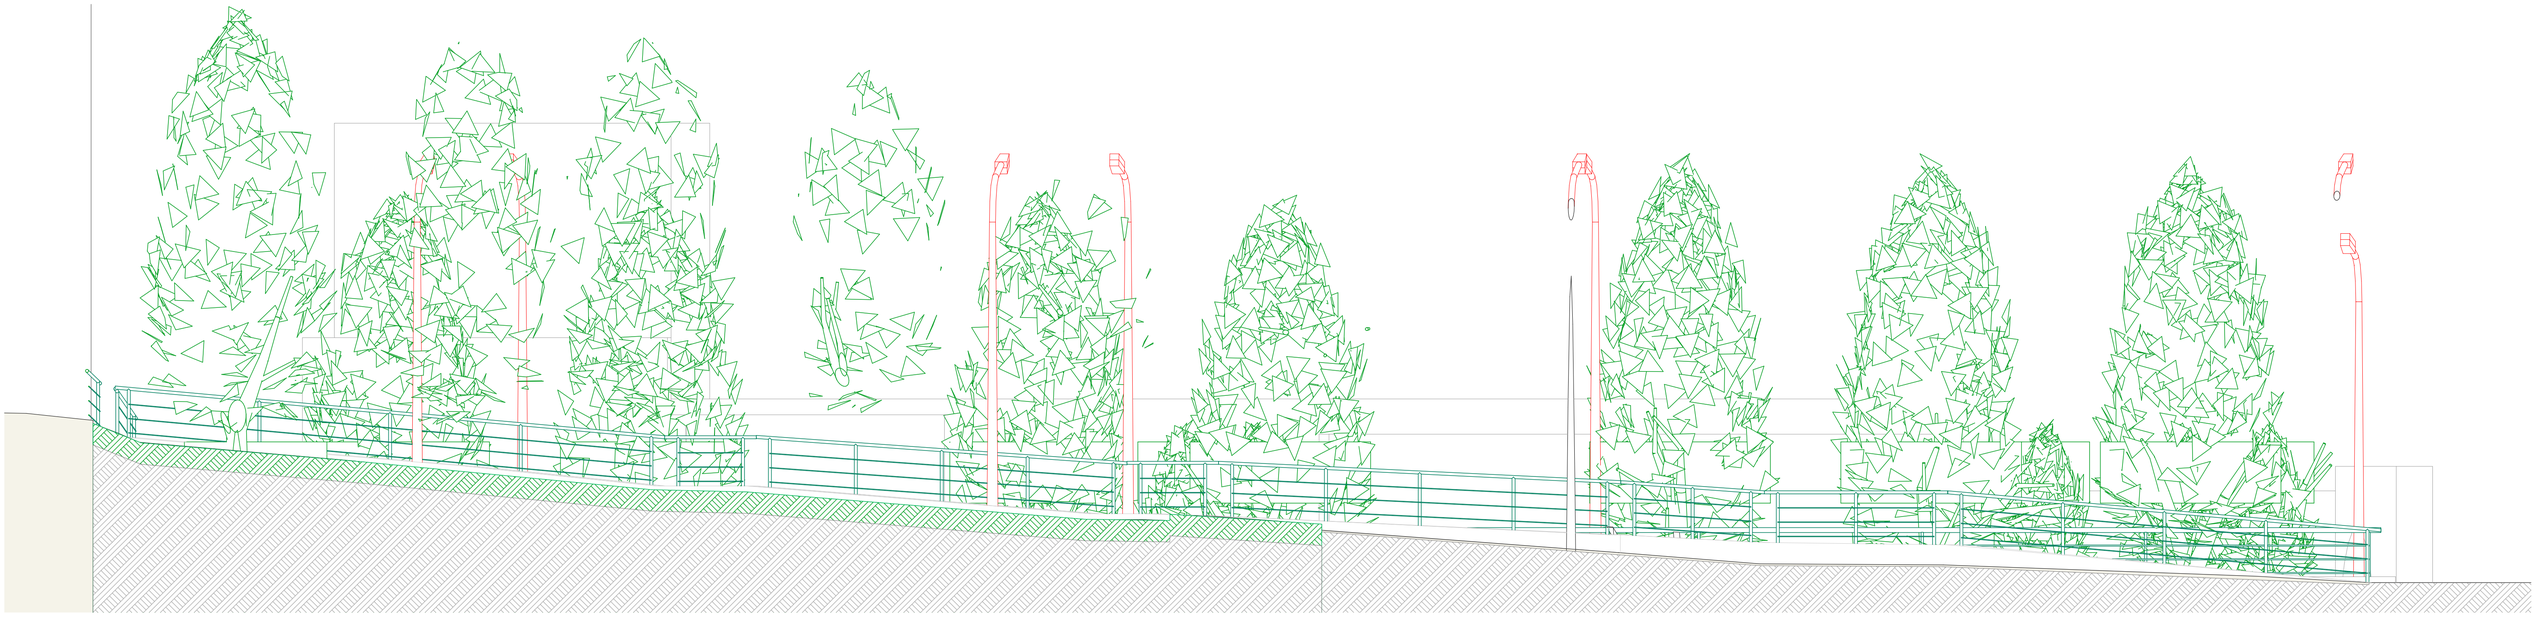

PROFILO LONGITUDINALE ADIACENTE IL PERCORSO PEDONALE LATO MONTE 1:50

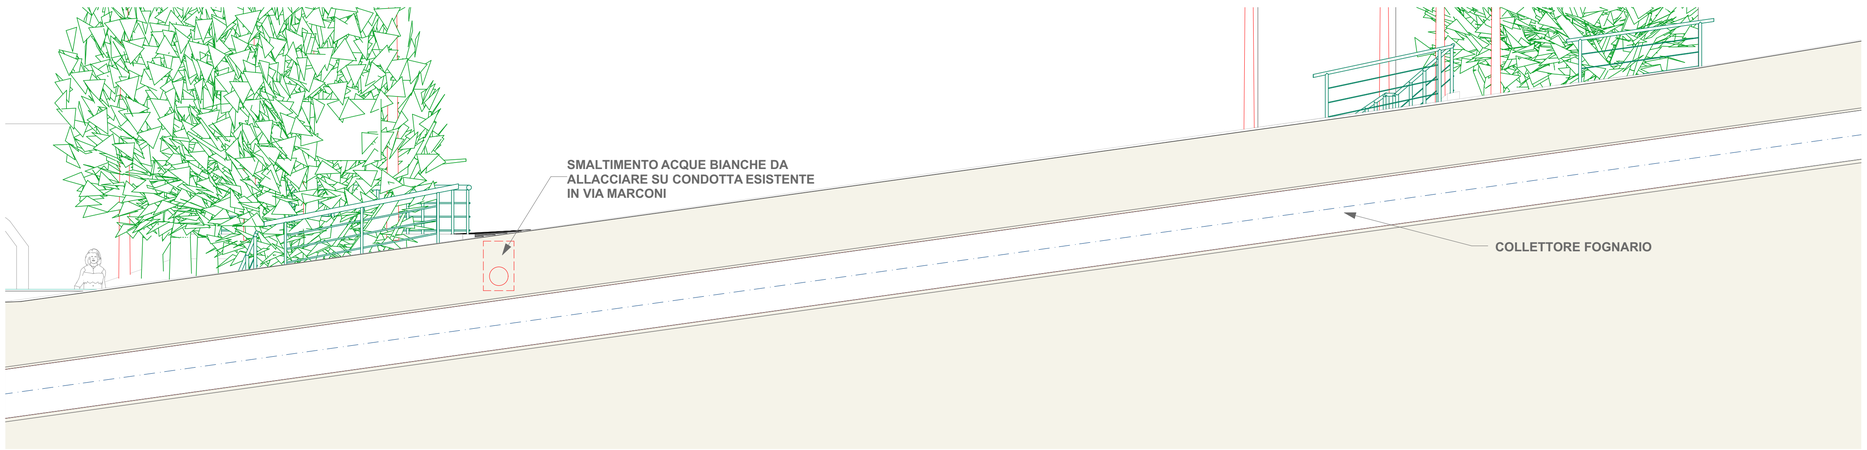

SCHEMA DI ALLACCIO PER SMATIMENTO ACQUE BIANCHE SU VIA MARCONI 1:50



3 1:50

Committente: Città di Canicattì
Libero Consorzio comunale di Agrigento
REGIONE SICILIANA

Oggetto: "Rigenerazione urbana dello spazio di piazzale Marconi per la realizzazione di un'area attrezzata a parcheggio da utilizzare anche come area di raccolta per i fini di protezione civile", che importo complessivo del progetto di € 429.105,23." CIG. B618604d3F - CUP. PROV0000057739

Progetto: Rigenerazione urbana dello spiazzo di Piazzale Marconi

Ubicazione: Via Guglielmo Marconi - Via Senatore Sant'Gangitano, 92024 Canicattì (AG)



Elaborato: TAV. 13 PROGETTO PARTICOLARI COSTRUTTIVI

DATA	REV.	REDATTO	VISTO	APPROVATO	DESCRIZIONE
20/07/2026	00	GC	GM	EL	Emissione

Progetto verificato ai sensi del D.Lgs. n. 36/2023 con Verbale 17 del 28 LUG. 2026

Progettista — *Ing. Elio Lo Giudice*

Supporto alla Progettazione — *Ing. Giuseppe Mugnos*



RUP — *Geom. Biagio Salanga*





COLLABORATORI DEL RUP
Geom. Giuseppe Cipollina
Geom. Gioachino Nicosia

LO GIUDICE MUGNOS
STUDIO ASSOCIATO DI INGEGNERIA STRUTTURALE





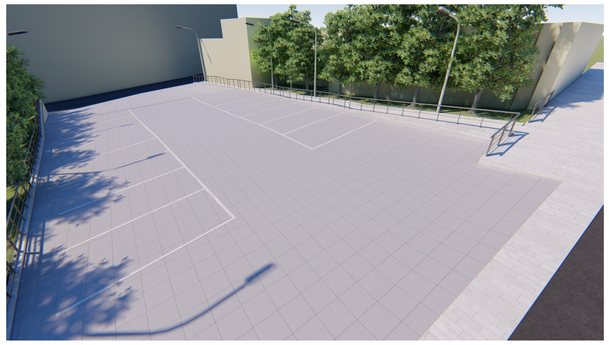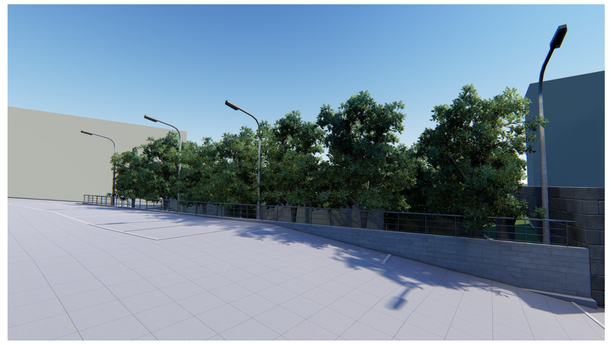

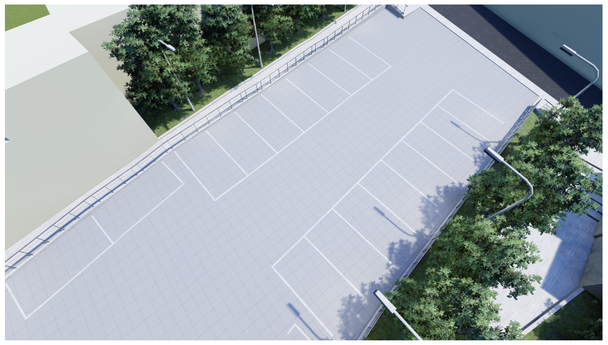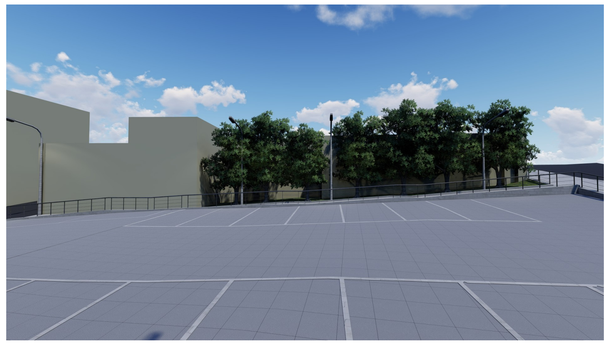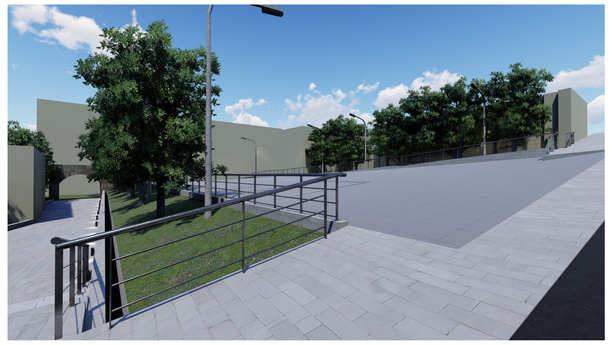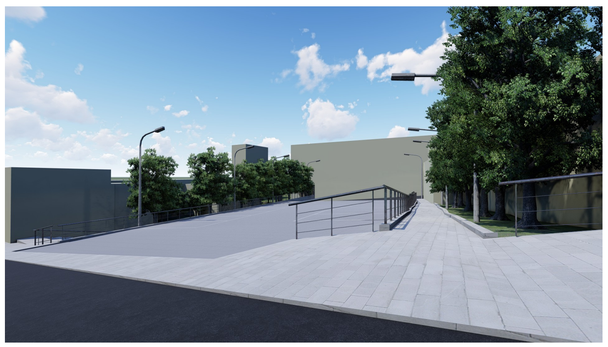Committente: Città di Canicattì
Libero Consorzio comunale di Agrigento
REGIONE SICILIANA

Oggetto: "Rigenerazione urbana dello spazio di piazzale Marconi per la realizzazione di un'area attrezzata a parcheggio da utilizzare anche come area di raccolta per i fini di protezione civile", che importo complessivo del progetto di € 429.105,23." CIG. B618604d3F - CUP. PROV0000057739

Progetto: Rigenerazione urbana dello spiazzo di Piazzale Marconi

Ubicazione: Via Guglielmo Marconi - Via Senatore Sant'Gangitano, 92024 Canicattì (AG)



Elaborato: TAV. 14 - RENDER DI PROGETTO

DATA	REV.	REDATTO	VISTO	APPROVATO	DESCRIZIONE
20/07/2026	00	GC	GM	EL	Emissione

Progetto verificato ai sensi del D.Lgs. n. 36/2023 con Verbale 17 del 28 LUG. 2026














Progettista — *Ing. Elio Lo Giudice*

Supporto alla Progettazione — *Ing. Giuseppe Mugnos*

RUP — *Geom. Diego Salanga*

COLLABORATORI DEL RUP
Geom. Giuseppe Cipollina
Geom. Gioachino Nicosia

LO GIUDICE MUGNOS
STUDIO ASSOCIATO DI INGEGNERIA STRUTTURALE

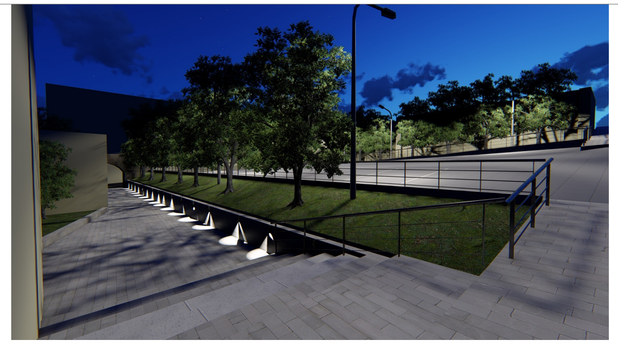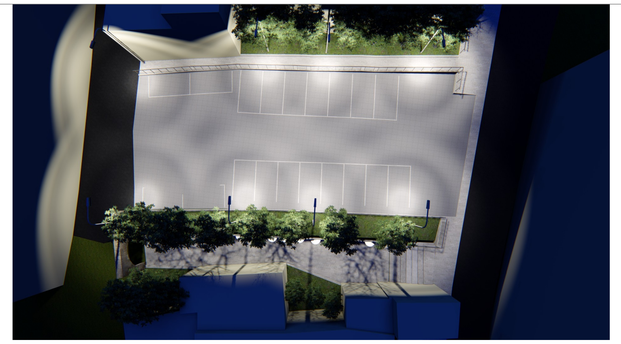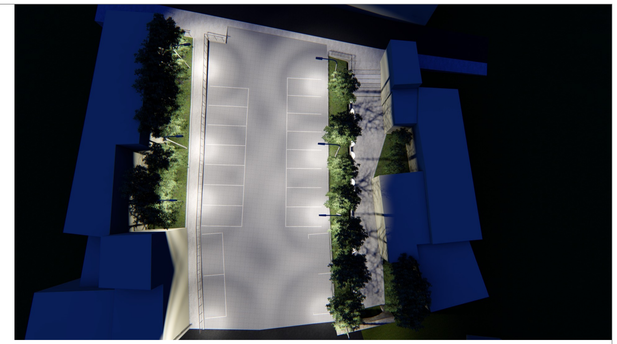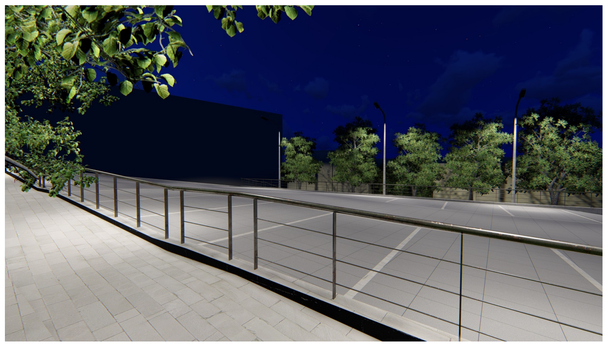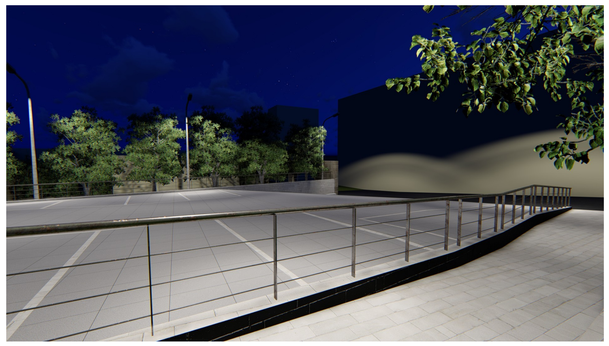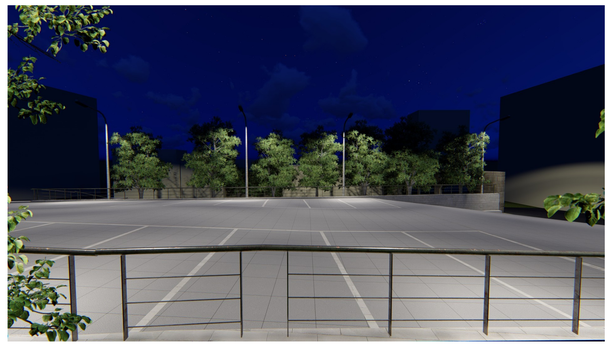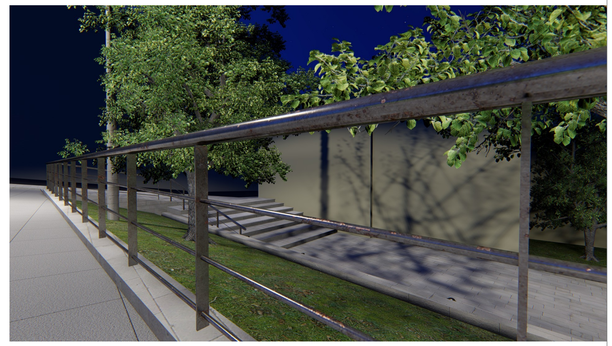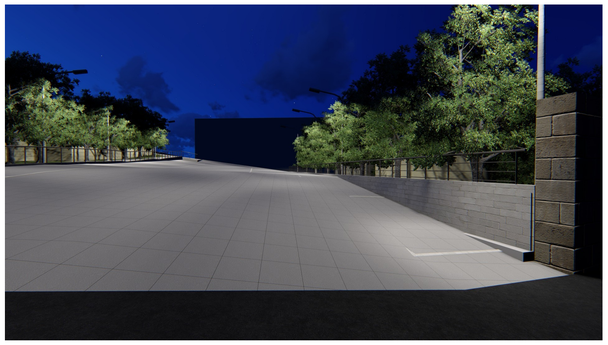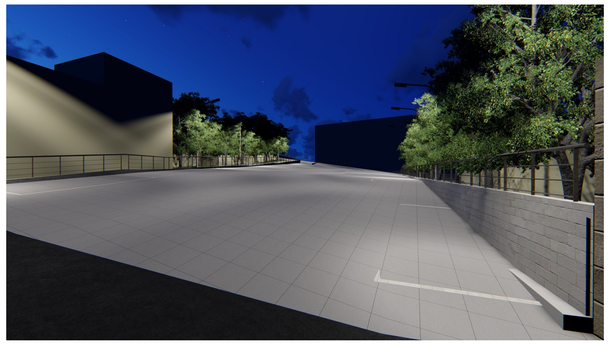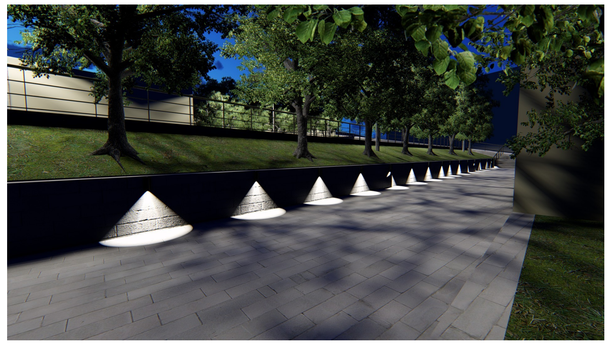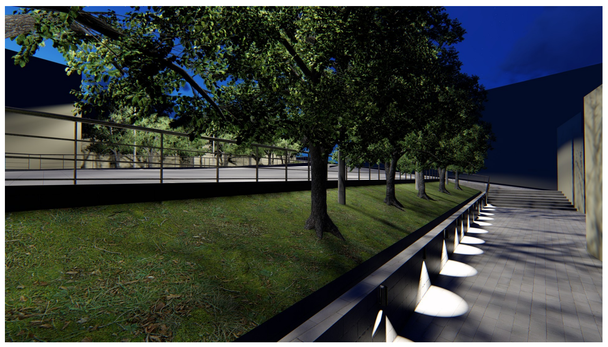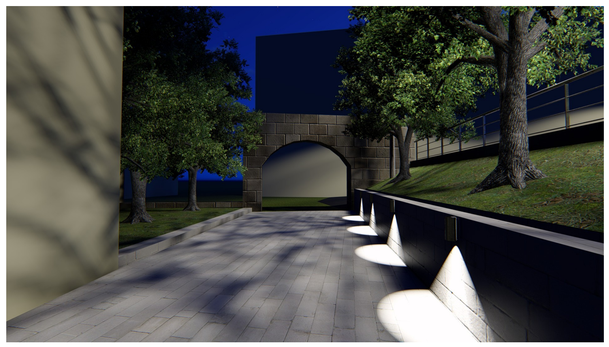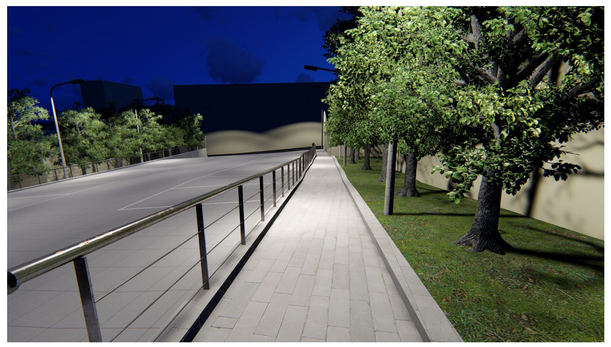Committente: Città di Canicattì
Libero Consorzio comunale di Agrigento
REGIONE SICILIANA

Oggetto: "Rigenerazione urbana dello spazio di piazzale Marconi per la realizzazione di un'area attrezzata a parcheggio da utilizzare anche come area di raccolta per i fini di protezione civile", che importo complessivo del progetto di € 429.105,23." CIG. B618604d3F - CUP. PROV0000057739

Progetto: Rigenerazione urbana dello spiazzo di Piazzale Marconi

Ubicazione: Via Guglielmo Marconi - Via Senatore Sant'Gangitano, 92024 Canicatti (AG)



Elaborato: TAV. 15 - RENDER DI PROGETTO

DATA	REV.	REDATTO	VISTO	APPROVATO	DESCRIZIONE
20/07/2026	00	GC	GM	EL	Emissione

Progetto verificato ai sensi del D.Lgs. n. 36/2023 con Verbale 17 del 28 LUG. 2026

Progettista — *Ing. Elio Lo Giudice*

Supporto alla Progettazione — *Ing. Giuseppe Mugnos*

RUP — *Geom. Diego Salanga*

COLLABORATORI DEL RUP
Geom. Giuseppe Cipollina
Geom. Gioachino Nicosia

LO GIUDICE MUGNOS
STUDIO ASSOCIATO DI INGEGNERIA STRUTTURALE