

MURO IN CLS ARMATO LATO MONTE SCALA 1:50

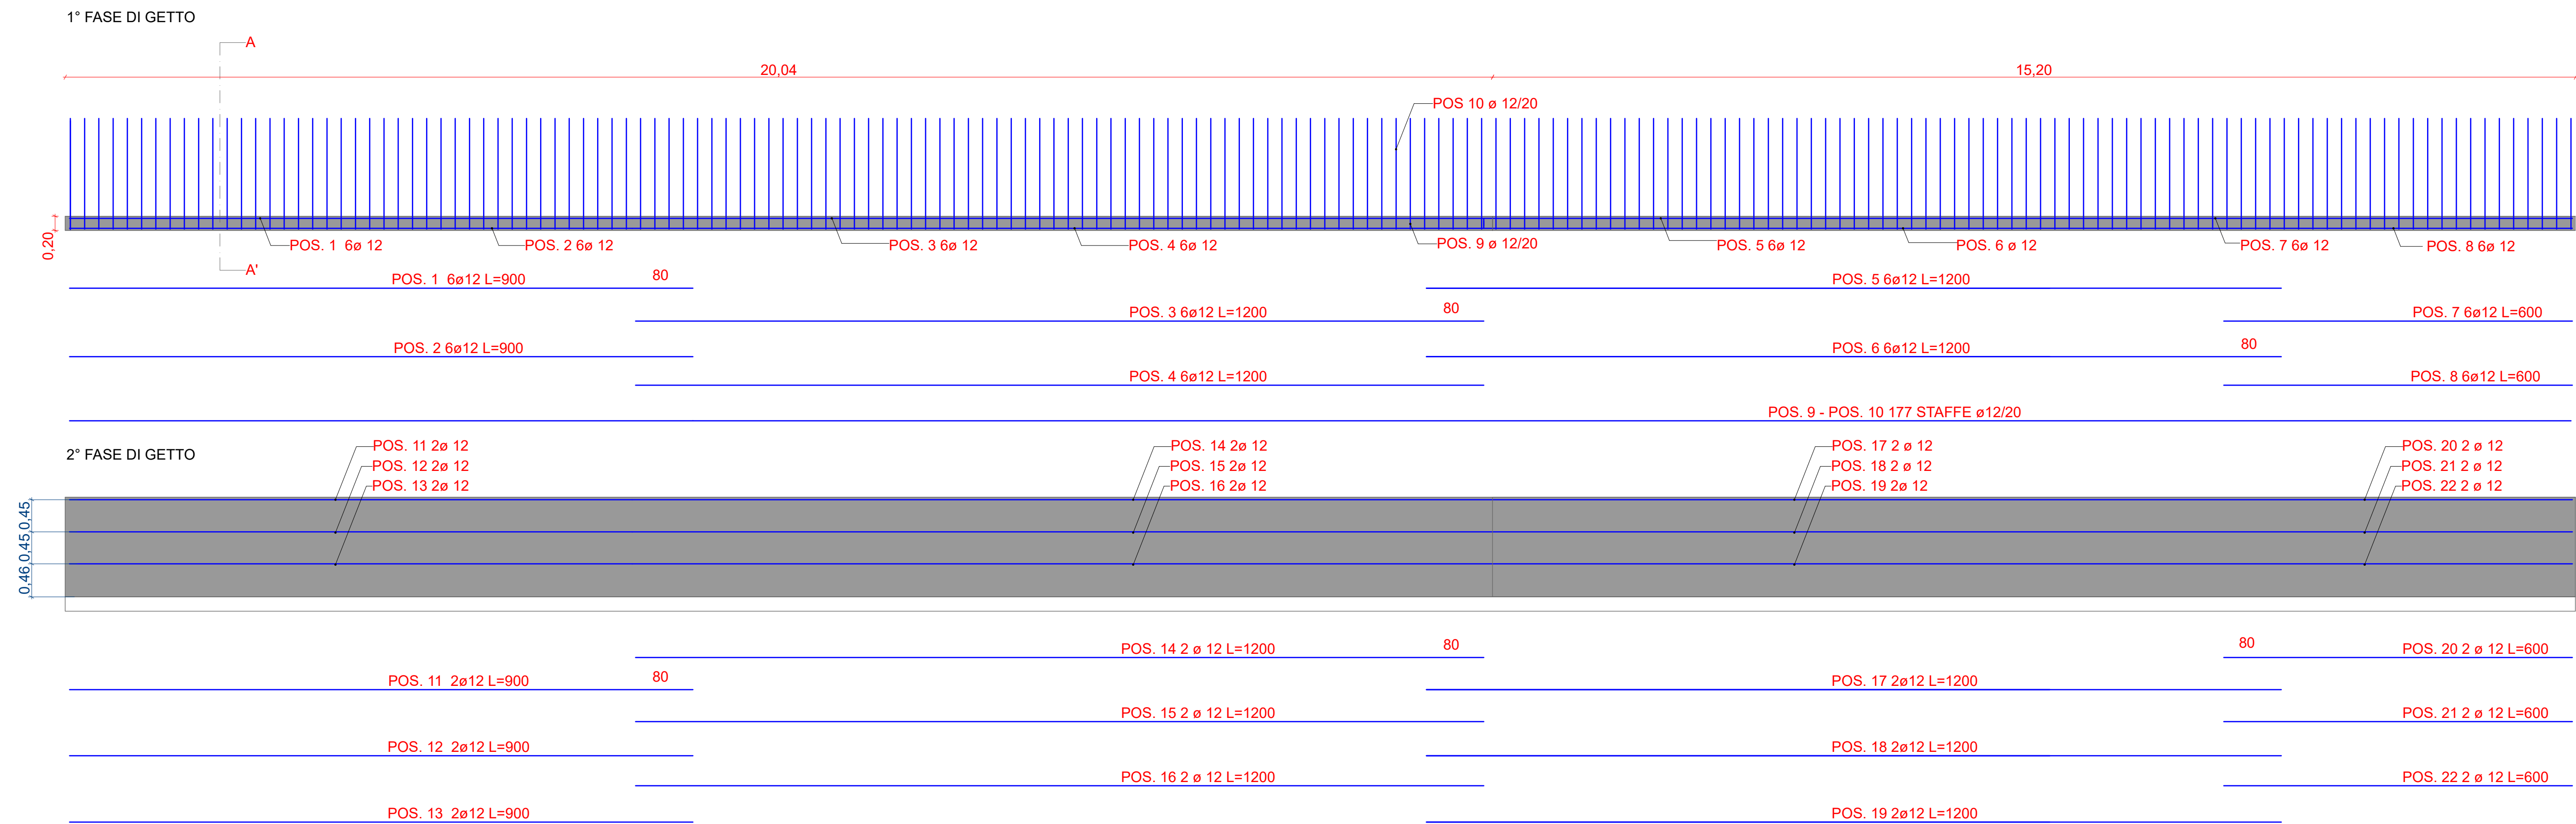


TABELLA DEI MATERIALI


CALCESTRUZZO PER REALIZZAZIONE FONDAZIONE

E MURO IN C.A.:

- CLASSE DI RESISTENZA: C25/30
- CLASSE DI ESPOSIZIONE: XC2 (UNI EN206-1)
- CLASSE DI CONSISTENZA: S4
- DIAMETRO MASSIMO DEGLI INERTI: 20 mm

ACCIAIO PER CALCESTRUZZO ARMATO: B450C

SEZIONE A-A' SCALA 1:20

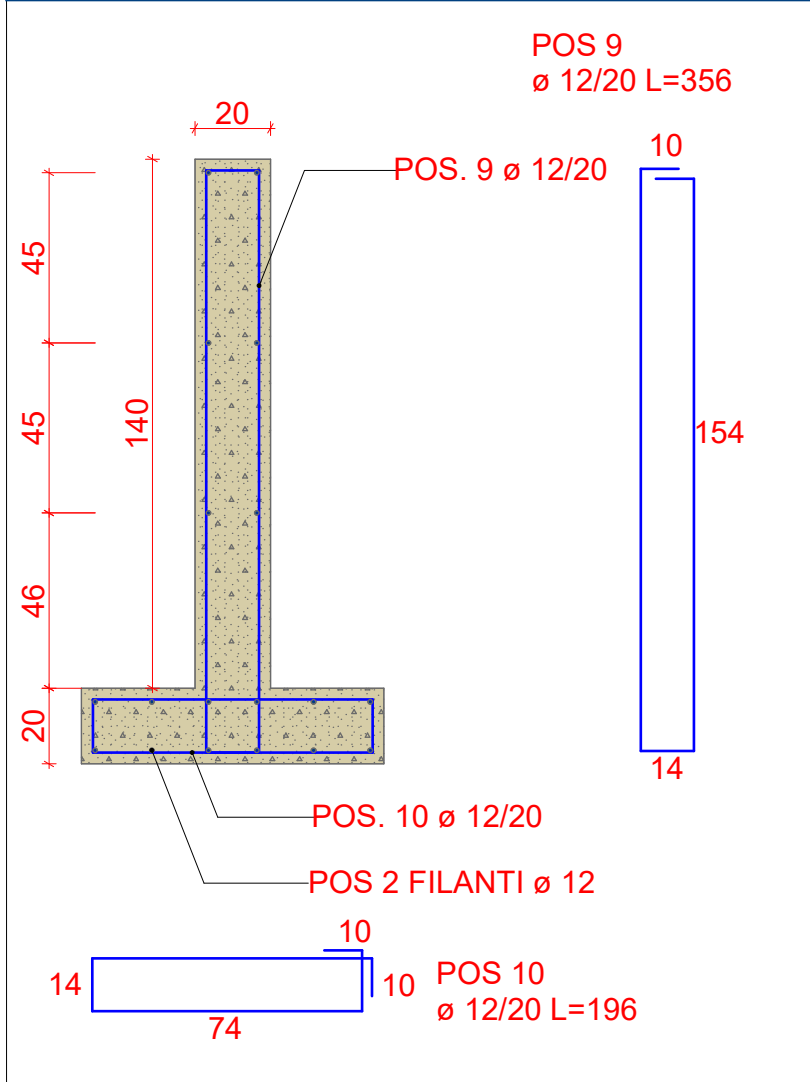


DISTINTA BARRE DI ARMATURA MURO LATO MONTE

Posizione	Quantità	Diametro (mm)	Lunghezza (cm)	Peso Unitario (kg/m)	Peso Totale (kg)
1	6	12	900	0,888	48,0
2	6	12	900	0,888	48,0
3	6	12	1200	0,888	63,9
4	6	12	1200	0,888	63,9
5	6	12	1200	0,888	63,9
6	6	12	1200	0,888	63,9
7	6	12	600	0,888	32,0
8	6	12	600	0,888	32,0
9	177	12	356	0,888	599,5
10	177	12	196	0,888	308,1
11	2	12	900	0,888	16,0
12	2	12	900	0,888	16,0
13	2	12	900	0,888	16,0
14	2	12	1200	0,888	21,3
15	2	12	1200	0,888	21,3
16	2	12	1200	0,888	21,3
17	2	12	1200	0,888	21,3
18	2	12	1200	0,888	21,3
19	2	12	1200	0,888	21,3
20	2	12	600	0,888	10,7
21	2	12	600	0,888	10,7
22	2	12	600	0,888	10,7
PESO TOTALE					1491,0


DISTINTA BARRE DI ARMATURA MURO LATO VALLE

Posizione	Quantità	Diametro (mm)	Lunghezza (cm)	Peso Unitario (kg/m)	Peso Totale (kg)
23	6	12	900	0,888	48,0
24	6	12	900	0,888	48,0
25	6	12	1200	0,888	63,9
26	6	12	1200	0,888	63,9
27	6	12	1200	0,888	63,9
28	6	12	1200	0,888	63,9
29	173	12	296	0,888	454,7
30	173	12	196	0,888	301,1
31	6	12	450	0,888	24,0
32	6	12	450	0,888	24,0
33	2	12	900	0,888	16,0
34	2	12	900	0,888	16,0
35	2	12	900	0,888	16,0
36	2	12	1200	0,888	21,3
37	2	12	1200	0,888	21,3
38	2	12	1200	0,888	21,3
39	2	12	1200	0,888	21,3
40	2	12	1200	0,888	21,3
41	2	12	1200	0,888	21,3
42	6	12	450	0,888	63,9
43	6	12	450	0,888	63,9
44	6	12	450	0,888	63,9
PESO TOTALE					1523,06

MURO IN CLS ARMATO LATO VALLE SCALA 1:50

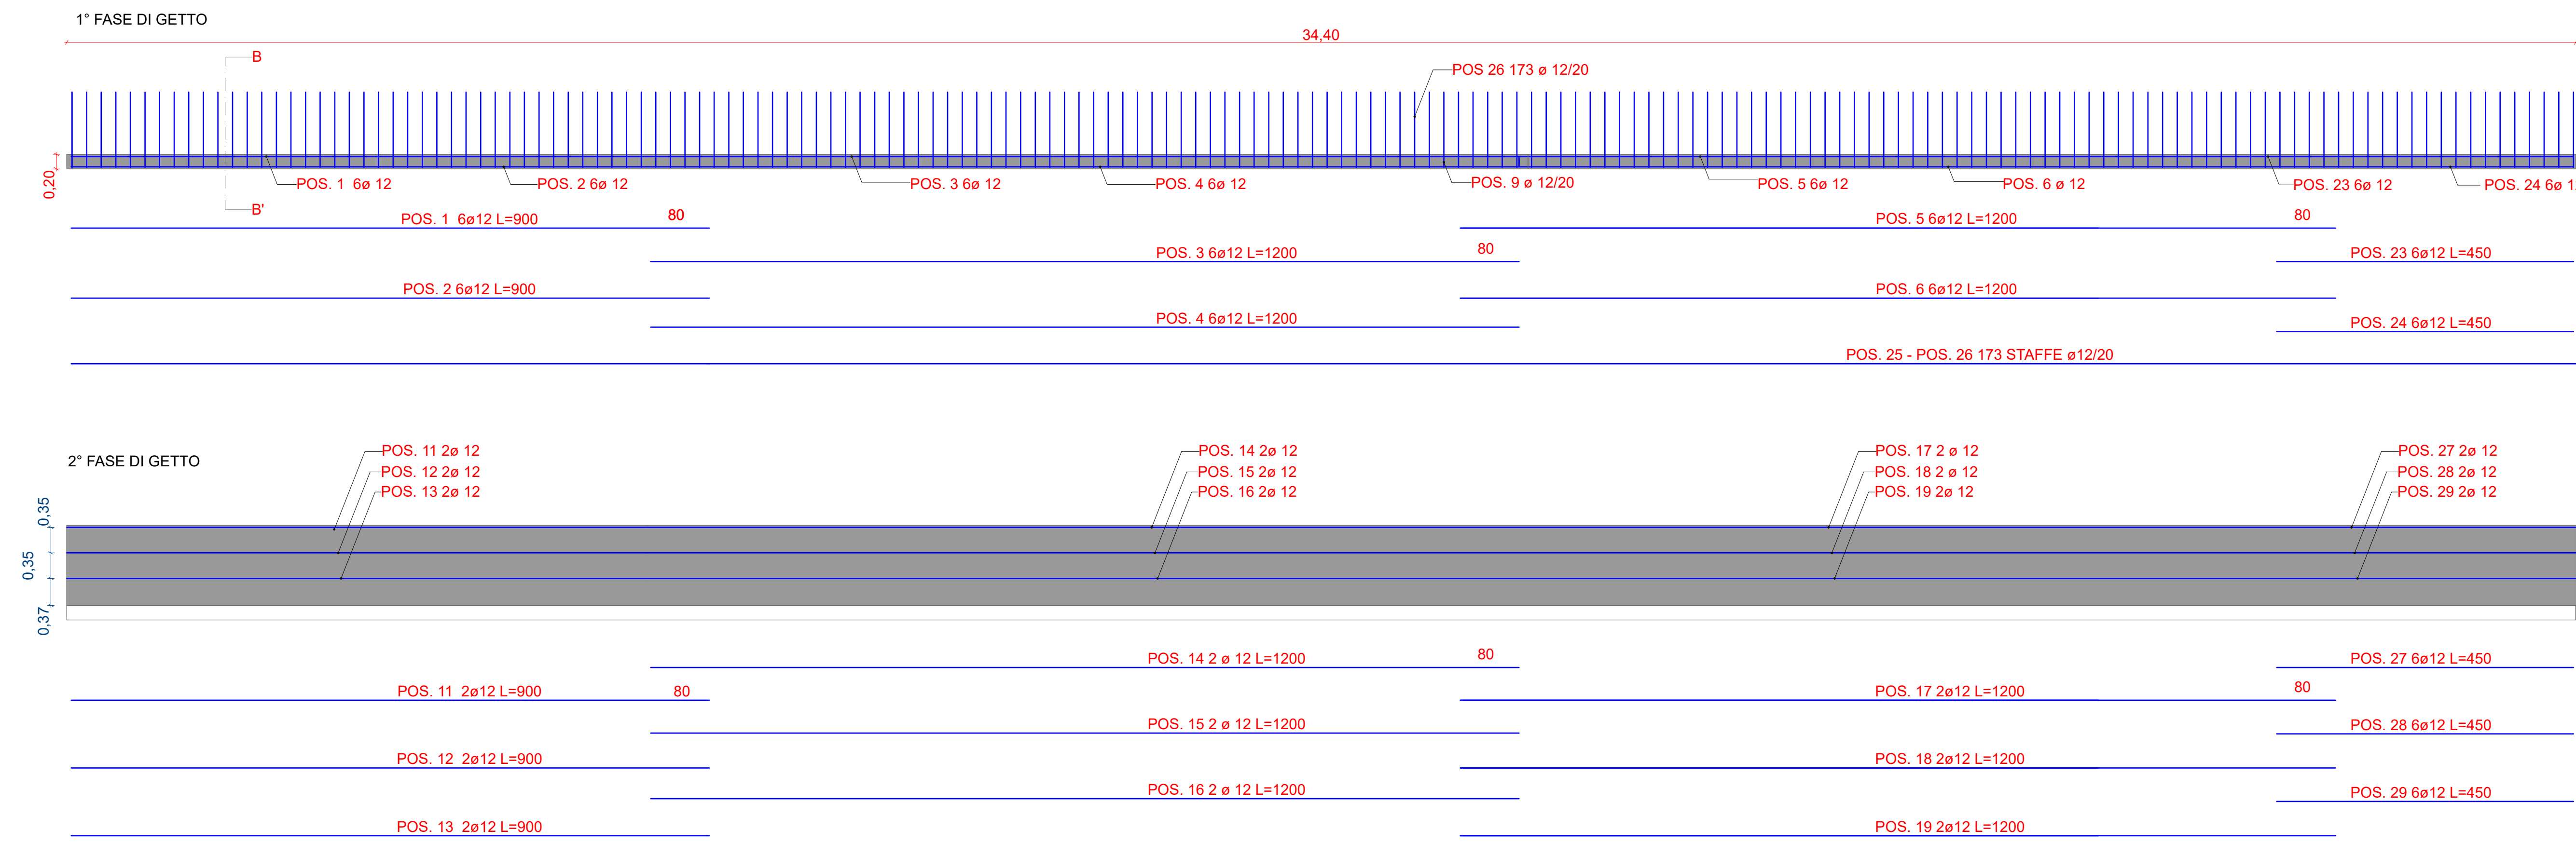

SEZIONE B-B' SCALA 1:20

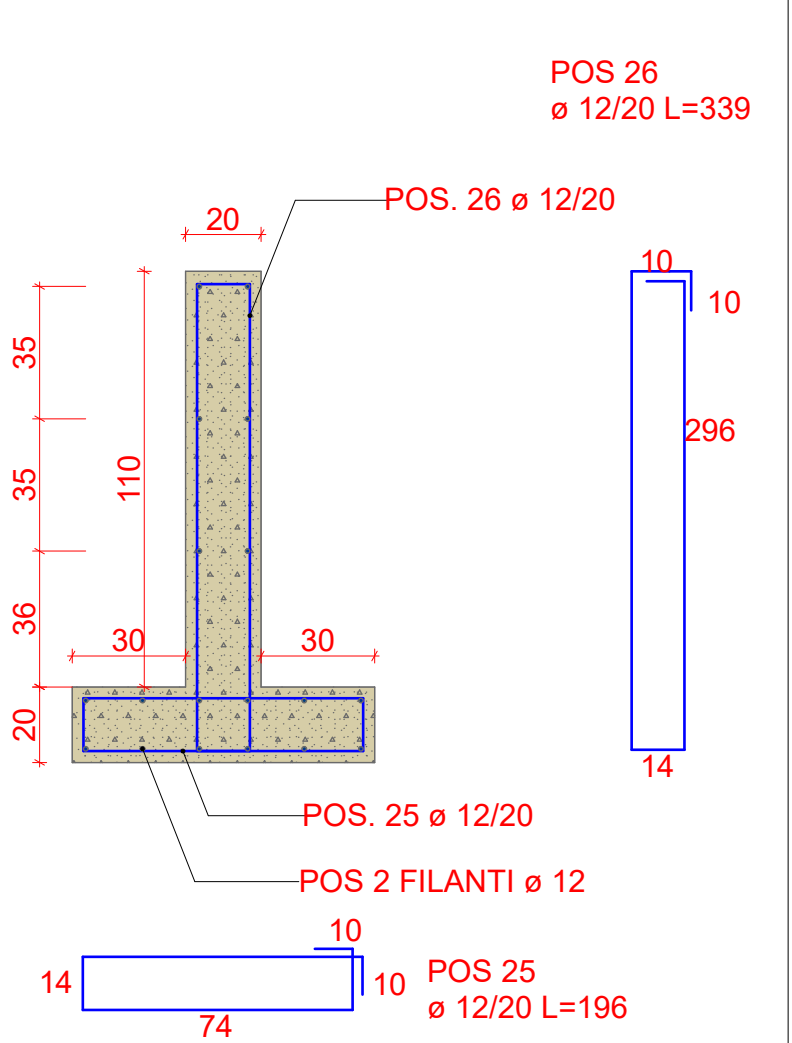

Committente:



Città di Canicattì
Libero Consorzio comunale di Agrigento



Oggetto:

"Rigenerazione urbana dello spazio di piazzale Marconi per la realizzazione di un'area attrezzata a parcheggio da utilizzare anche come area di raccolta per i fini di protezione civile", che importa complessivo del progetto di € 429.105,23." CIG. B6180443F - CUP. PROV0000057739

Progetto:

Rigenerazione urbana dello spiazzo di Piazzale Marconi

Ubicazione:

Via Guglielmo Marconi - Via Senatore Sant'Angatano, 92024 Canicattì (AG)



Elaborato: TAV. 16 - TAVOLA ESECUTIVA DEI MURI IN C.A.

DATA	REV.	REDATTO	VISTO	APPROVATO	DESCRIZIONE
20/07/2026	00	GC	GM	EL	Emissione

Progetto verificato ai sensi del D.Lgs. n. 36/2023 con Verbale 17 del 28 LUG, 2023

Progettista

Ing. Elio Lo Giudice



LO GIUDICE MUGNOS

Supporto alla Progettazione

Ing. Giuseppe Mugnos



RUP

Geom. Giuseppe Mugnos

COLLABORATORI DEL RUP

Geom. Giuseppe Cipollina
Geom. Giustino Nicotri

