Pavimentazione marciapiede esistente, elementi quadrati in cemento, effetto a righe, colore sabbia.

Totale rimozione: 430 mq

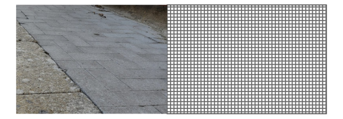

Pavimentazione marciapiede esistente, mattonelle d'asfalto, colore grigio.

Totale rimozione: 30 mq

Pavimentazione sagrato esistente, rivestimento pietra calcarea posa opus incertum

Totale rimozione: 150 mq

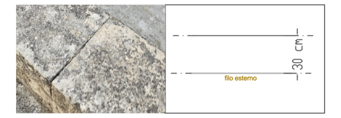

Cordolatura in pietra calcarea bianca esistente, collocata in marciapiedi e gradini

Quantità esistenti: 630 ml
Quantità da risanare: 200 ml
Quantità da sostituire: 63 ml

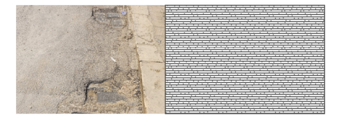

Sede stradale in asfalto su preesistente pavimentazione in basole di pietra lavica

Totale rimozione: 1046 mq

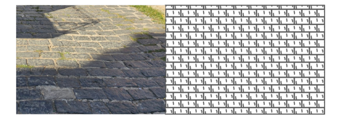

Sede stradale in basole di pietra lavica

Totale rimozione: 200 mq

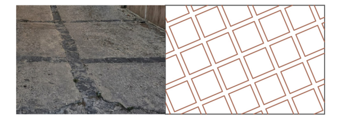

Sede stradale in calcestruzzo e riquadri in basole di pietra lavica

Totale rimozione: 160 mq

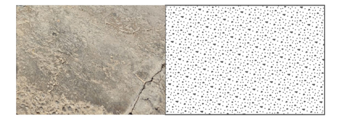

Sede stradale in calcestruzzo

Totale rimozione: 130 mq

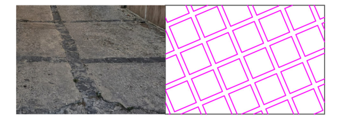

Pavimentazione pedonale in calcestruzzo e riquadri in basole di pietra lavica

Totale rimozione: 2,60 mq

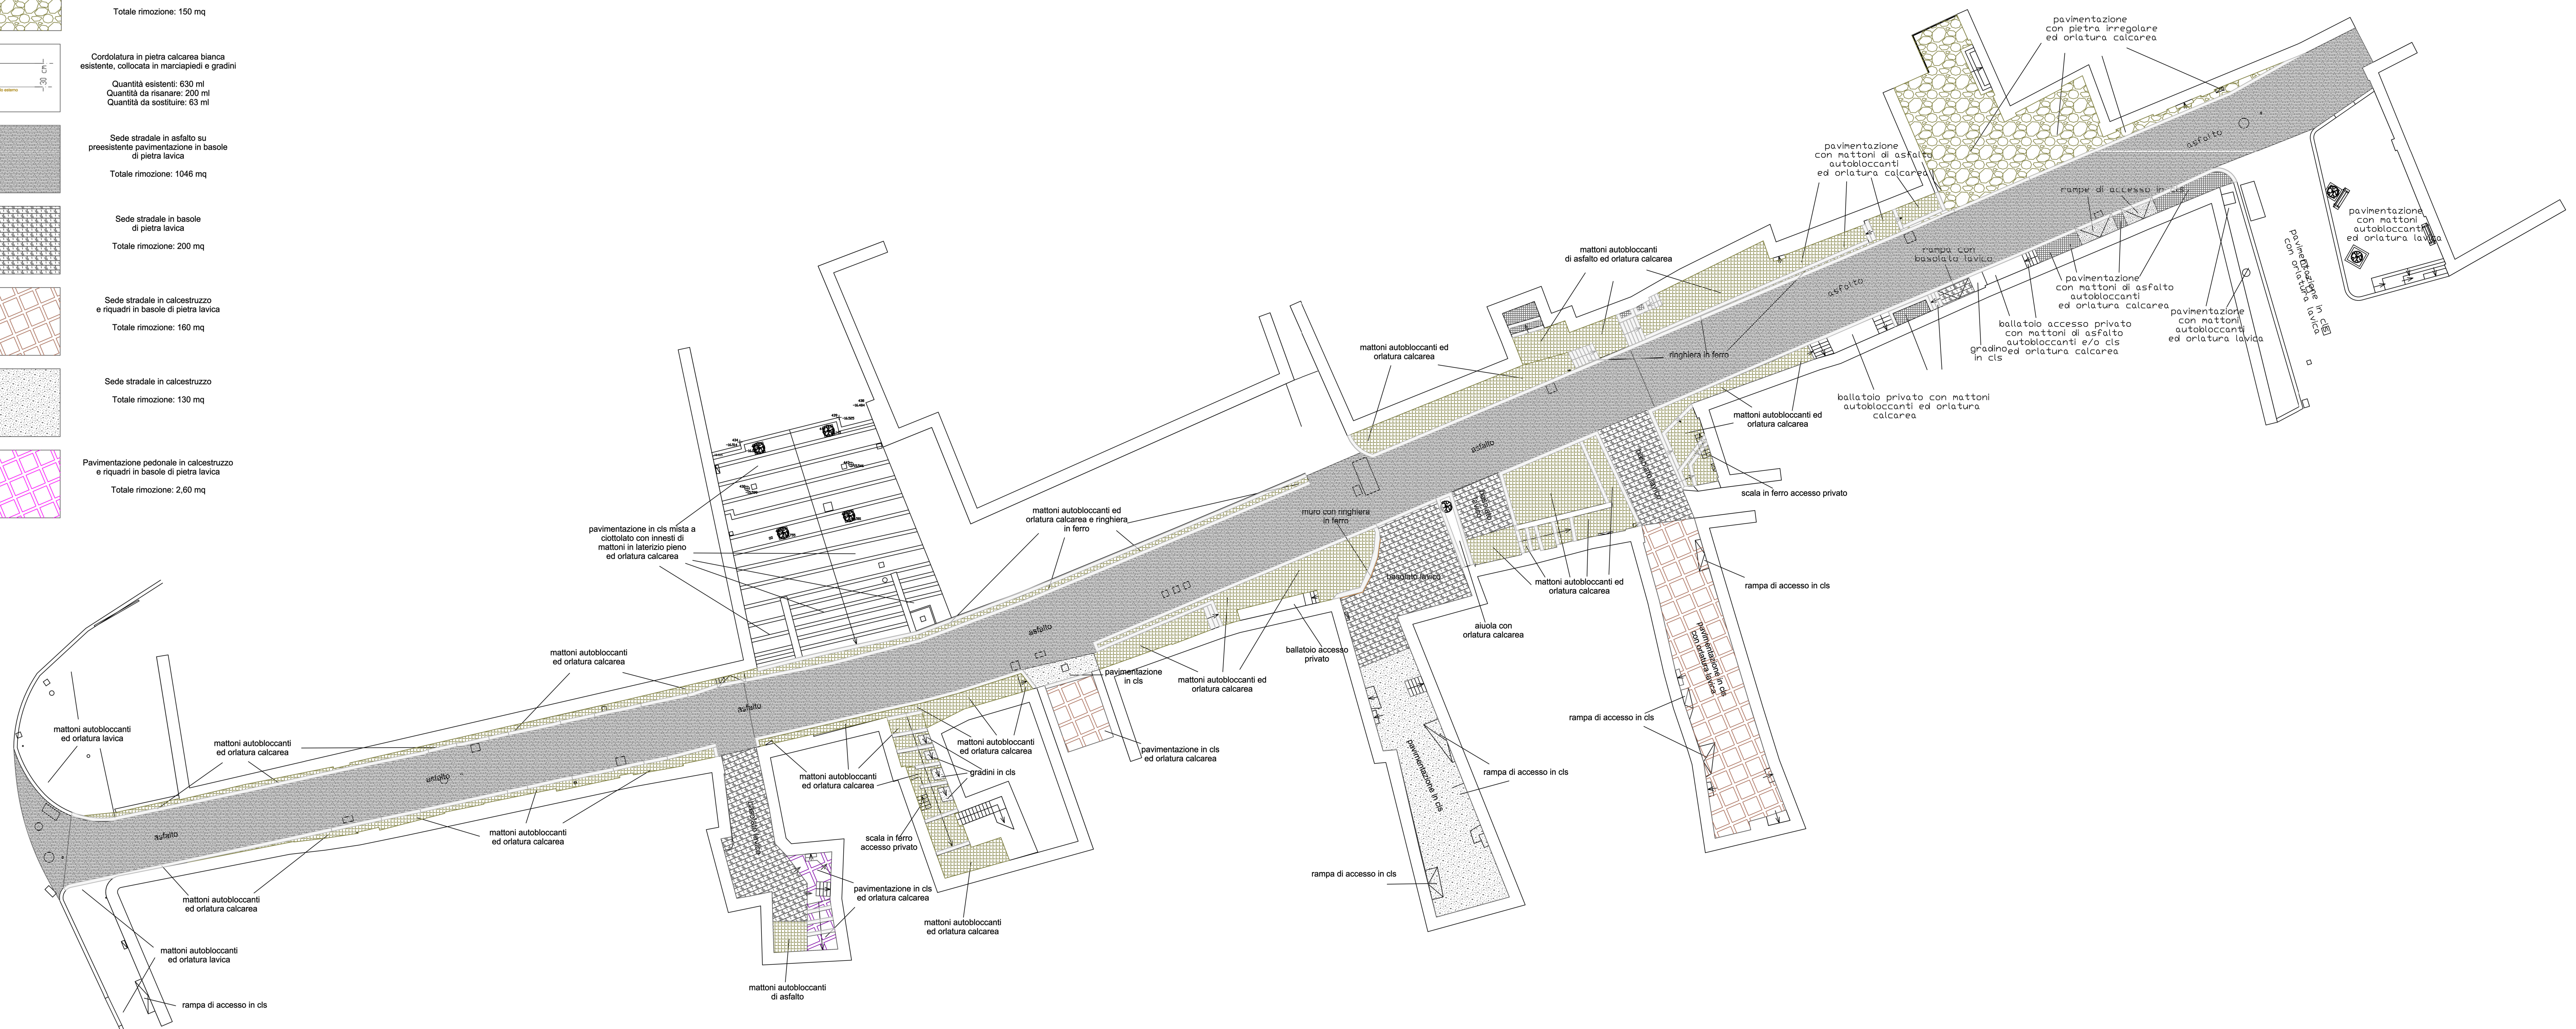

Scala 1:200

REPUBBLICA ITALIANA

COMUNE DI CANICATTI'
(LIBERO CONSORZIO COMUNALE DI AGRIGENTO)
REGIONE SICILIANA

OGGETTO: **LAVORI DI "RIGENERAZIONE URBANA NELLA VIA G. VERDI TRA LA VIA MONS. LA VECCHIA E LA VIA NAZIONALE"**

AFFIDAMENTO INCARICO DEL SERVIZIO DI INGEGNERIA E ARCHITETTURA PER L'ESECUZIONE DEL PROGETTO DI FATTIBILITA' TECNICA ED ECONOMICA (P.F.T.E.), PROGETTAZIONE ESECUTIVA (P.E.) E COORDINAMENTO DELLA SICUREZZA IN FASE DI PROGETTAZIONE CIG: B616A1D6AA - "FONDO DI PROGETTAZIONE DDG N. 336/2024 CUP PROV0000057621

PROGETTO DI FATTIBILITA' TECNICA ED ECONOMICA

Data emissione progetto: ottobre 2025

Categoria:	DISEGNI
Codice:	B.3
Nome:	Planimetria generale demolizioni e rimozioni

I progettisti ZUNK STUDIO s.r.l.	Il RUP Geom. Giuseppe Cipollina	Il Responsabile E.Q. N.5 Ing. Gioacchino Meli
	CIPOLLINA GIUSEPPE 19.05.2026 11:22:16 GMT+02:00	

Revisioni: