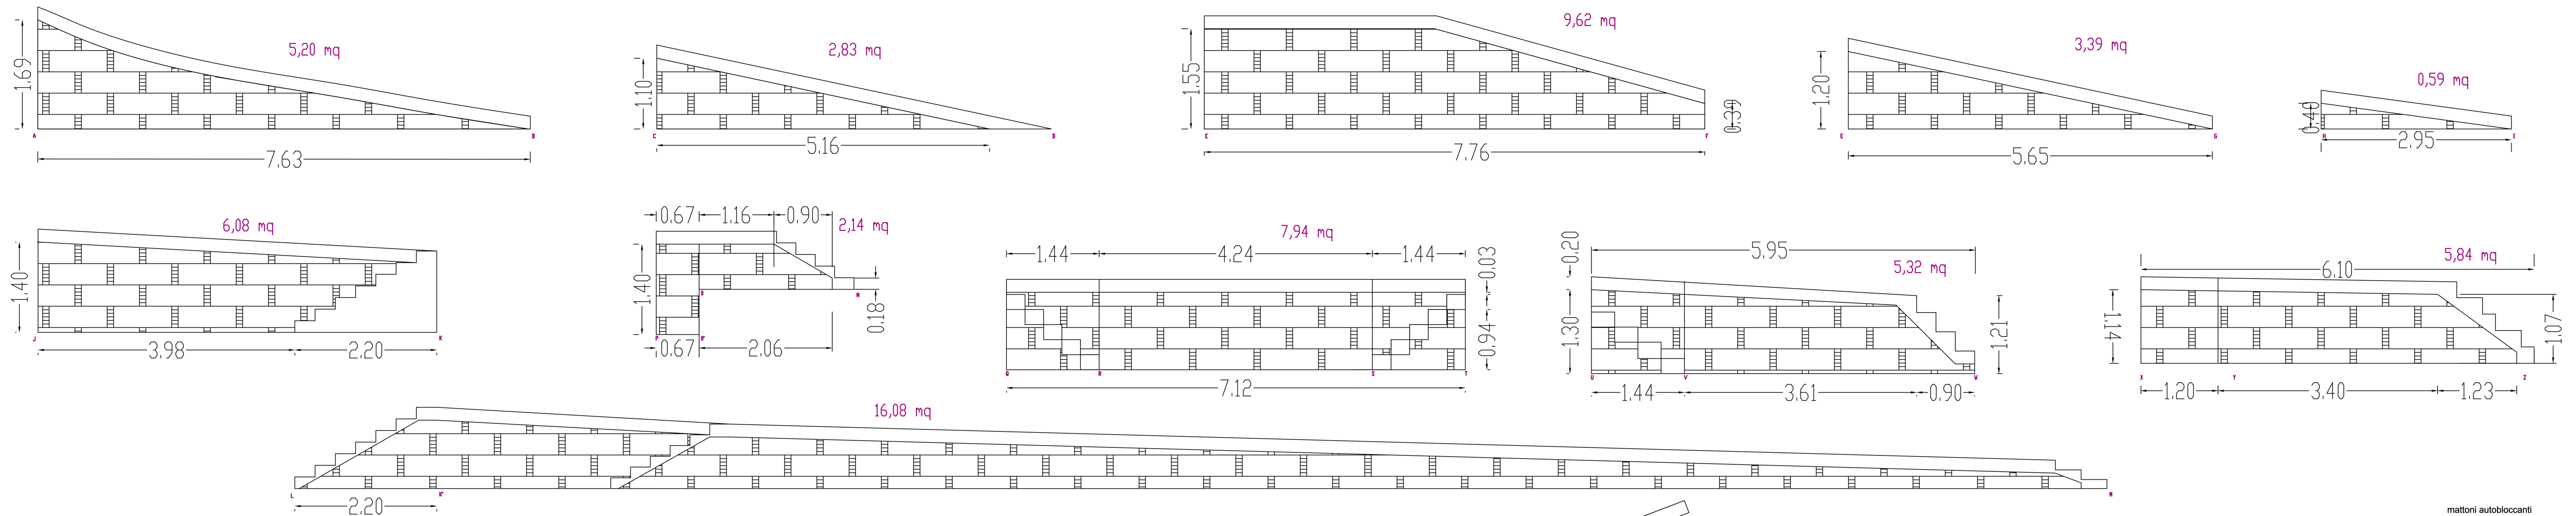

Scala 1:40

REPUBBLICA ITALIANA

COMUNE DI CANICATTI'
(LIBERO CONSORZIO COMUNALE DI AGRIGENTO)
REGIONE SICILIANA

OGGETTO: **LAVORI DI "RIGENERAZIONE URBANA NELLA VIA G. VERDI TRA LA VIA MONS. LA VECCHIA E LA VIA NAZIONALE"**

AFFIDAMENTO INCARICO DEL SERVIZIO DI INGEGNERIA E ARCHITETTURA PER L'ESECUZIONE DEL PROGETTO DI FATTIBILITA' TECNICA ED ECONOMICA (P.F.T.E.), PROGETTAZIONE ESECUTIVA (P.E.) E COORDINAMENTO DELLA SICUREZZA IN FASE DI PROGETTAZIONE CIG: B616A1D6AA - "FONDO DI PROGETTAZIONE DDG N. 336/2024 CUP PROV0000057621

PROGETTO DI FATTIBILITA' TECNICA ED ECONOMICA

Data emissione progetto: ottobre 2025

Categoria:	DISEGNI
Codice:	B.4
Nome:	Interventi sui paramenti murari

I progettisti **ZUNK STUDIO s.r.l.**	**Il RUP** **Geom. Giuseppe Cipollina**	**Il Responsabile E.Q. N.5** **Ing. Gioacchino Meli**
Sergio Caramazza Salvatore Contrino Giuseppe Lumera Celeste Vullo	CIPOLLINA GIUSEPPE 19.05.2026 11:23:11 GMT+02:00	

Revisioni:

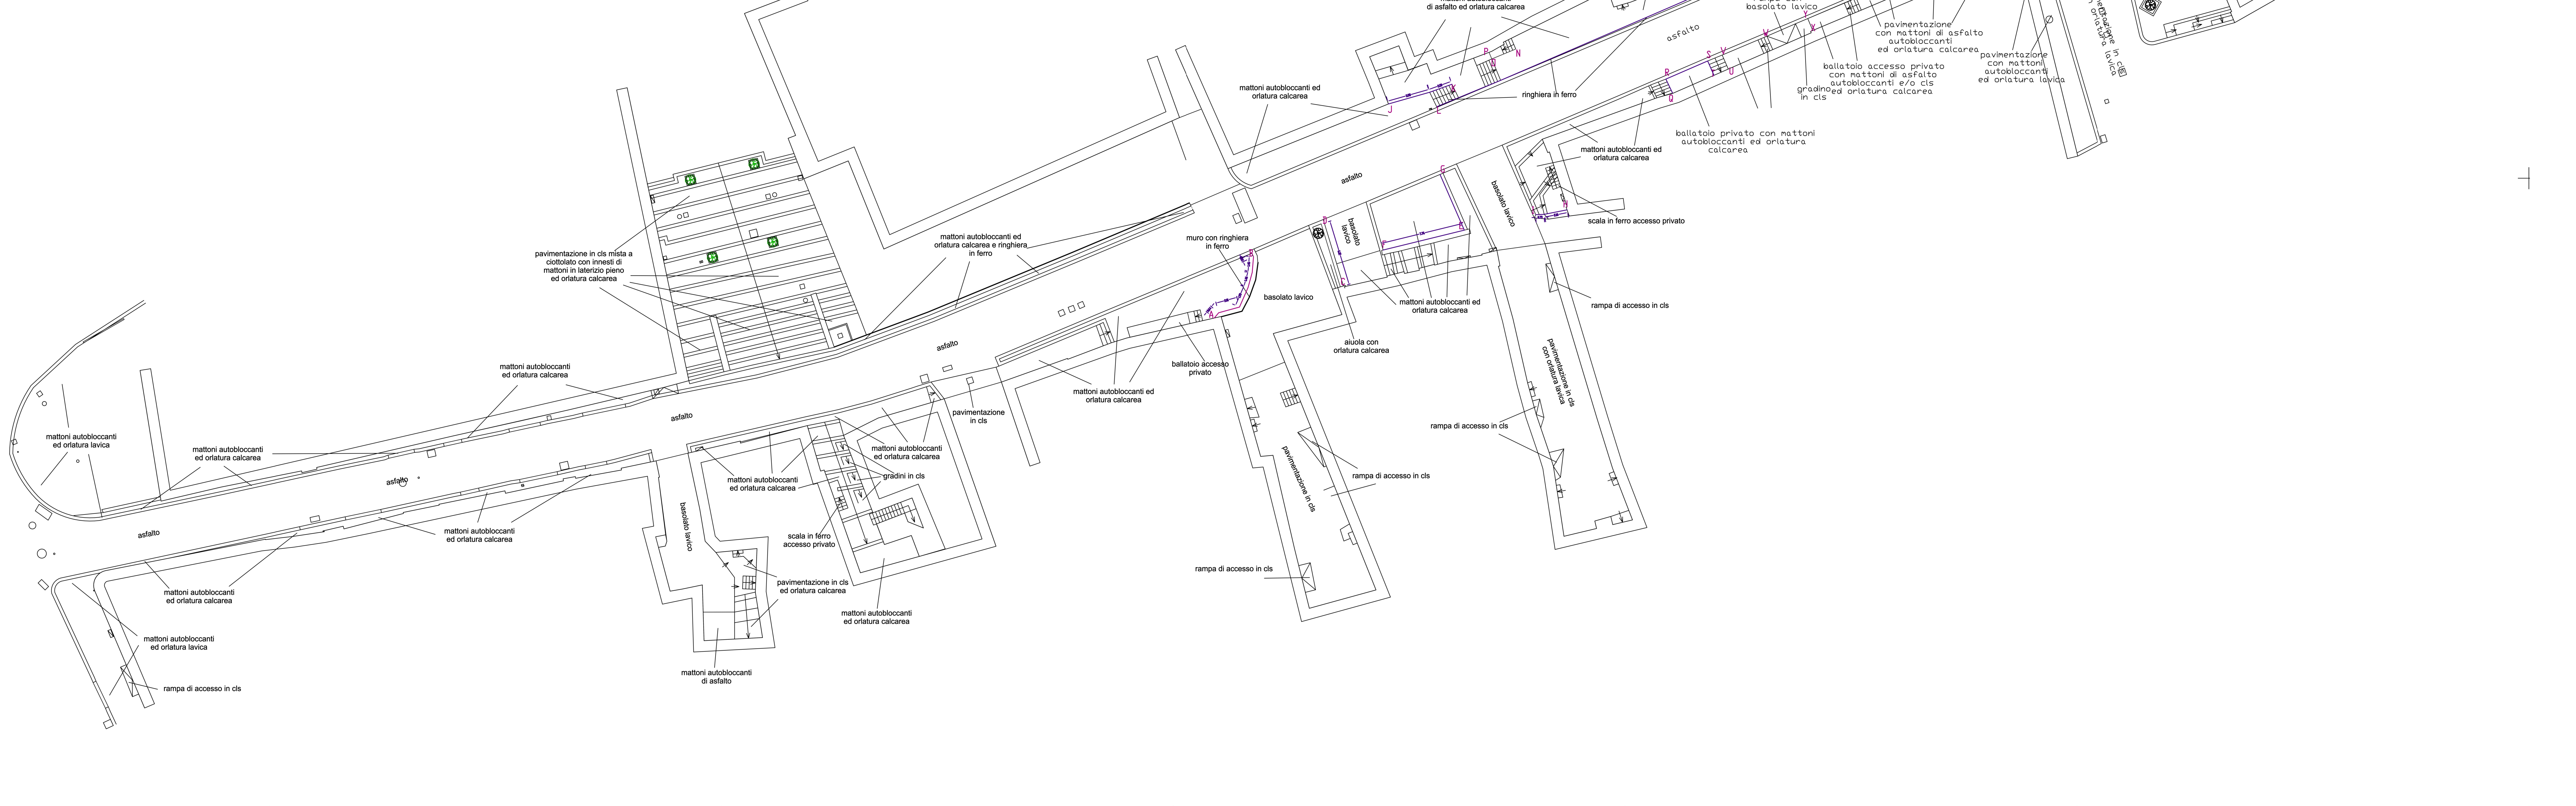
pavimentazione con pietra irregolare ed orlatura calcarea
pavimentazione con mattoni di asfalto autobloccanti ed orlatura calcarea
asfalto
rampe di accesso in cls
pavimentazione con mattoni autobloccanti ed orlatura lavica
mattoni autobloccanti di asfalto ed orlatura calcarea
rampa con basolato lavico
pavimentazione con mattoni di asfalto autobloccanti ed orlatura calcarea
pavimentazione in cls con orlatura lavica
ballatoio accesso privato con mattoni di asfalto autobloccanti e/o cls ed orlatura calcarea
gradino in cls
pavimentazione con mattoni autobloccanti ed orlatura lavica
mattoni autobloccanti ed orlatura calcarea
ringhiera in ferro
ballatoio privato con mattoni autobloccanti ed orlatura calcarea
mattoni autobloccanti ed orlatura calcarea
scala in ferro accesso privato
basolato lavico
pavimentazione in cls mista a ciottolato con innesti di mattoni in laterizio pieno ed orlatura calcarea
mattoni autobloccanti ed orlatura calcarea e ringhiera in ferro
muro con ringhiera in ferro
basolato lavico
basolato lavico
rampa di accesso in cls
mattoni autobloccanti ed orlatura calcarea
aiuola con orlatura calcarea
ballatoio accesso privato
mattoni autobloccanti ed orlatura calcarea
pavimentazione in cls
pavimentazione in cls con orlatura lavica
rampa di accesso in cls
pavimentazione in cls
rampa di accesso in cls
rampa di accesso in cls
mattoni autobloccanti ed orlatura calcarea
mattoni autobloccanti ed orlatura lavica
mattoni autobloccanti ed orlatura calcarea
mattoni autobloccanti ed orlatura calcarea
mattoni autobloccanti ed orlatura calcarea
mattoni autobloccanti ed orlatura lavica
rampa di accesso in cls
mattoni autobloccanti ed orlatura calcarea
gradini in cls
scala in ferro accesso privato
pavimentazione in cls ed orlatura calcarea
mattoni autobloccanti ed orlatura calcarea
mattoni autobloccanti di asfalto
A
B
C
D
E
F
G
H
I
J
K
L
M
N
O
P
Q
R
S
T
U
V
W
X
Y
Z

Scala 1:200