



LEGENDA NUOVE PAVIMENTAZIONI

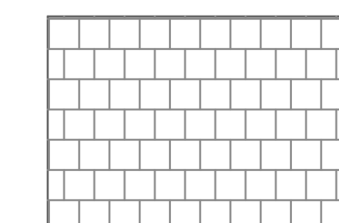


Nuove pavimentazioni marciapiedi in
pietra calcarea bianca 5 cm

Totale: 469 mq

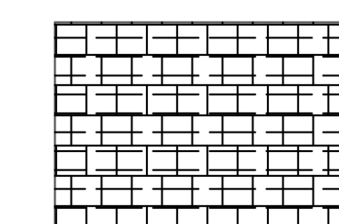


Nuove pavimentazioni marciapiedi in
pietra calcarea bianca 10 cm

Totale: 90 mq

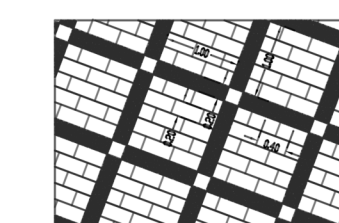


Pavimentazione sagr
Totale: 150 mq

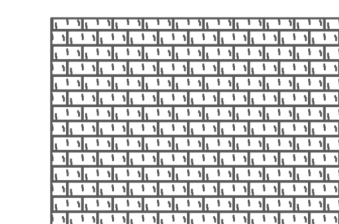


Nuova pavimentazione stradale in base
di pietra lavica


Totale: 1.511 mq

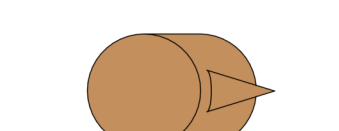



Posizione totem in corteo

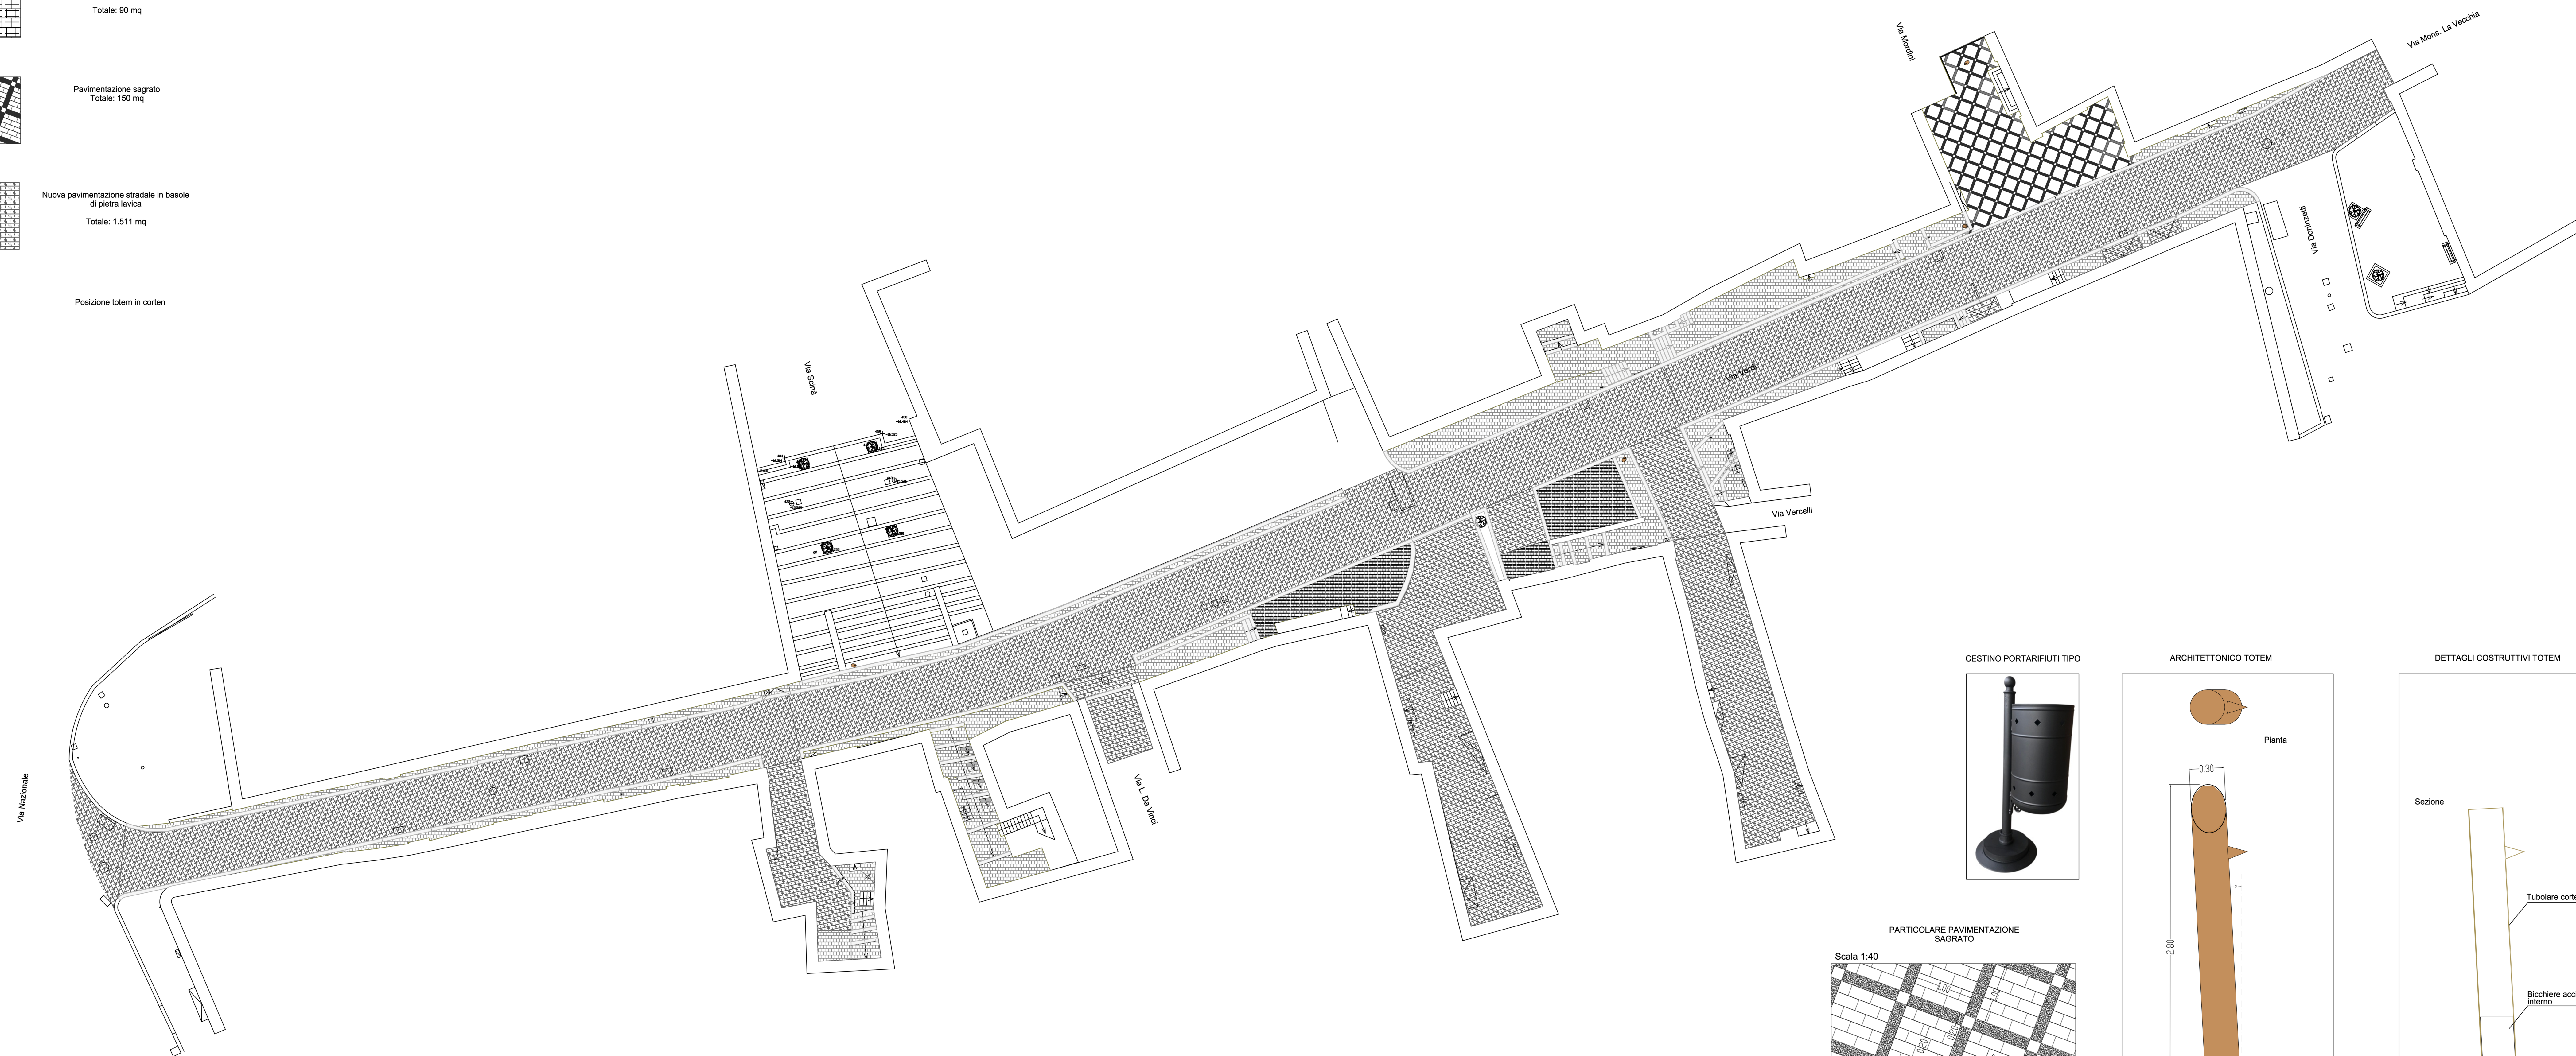

ARCHITETTONICO TOTEM

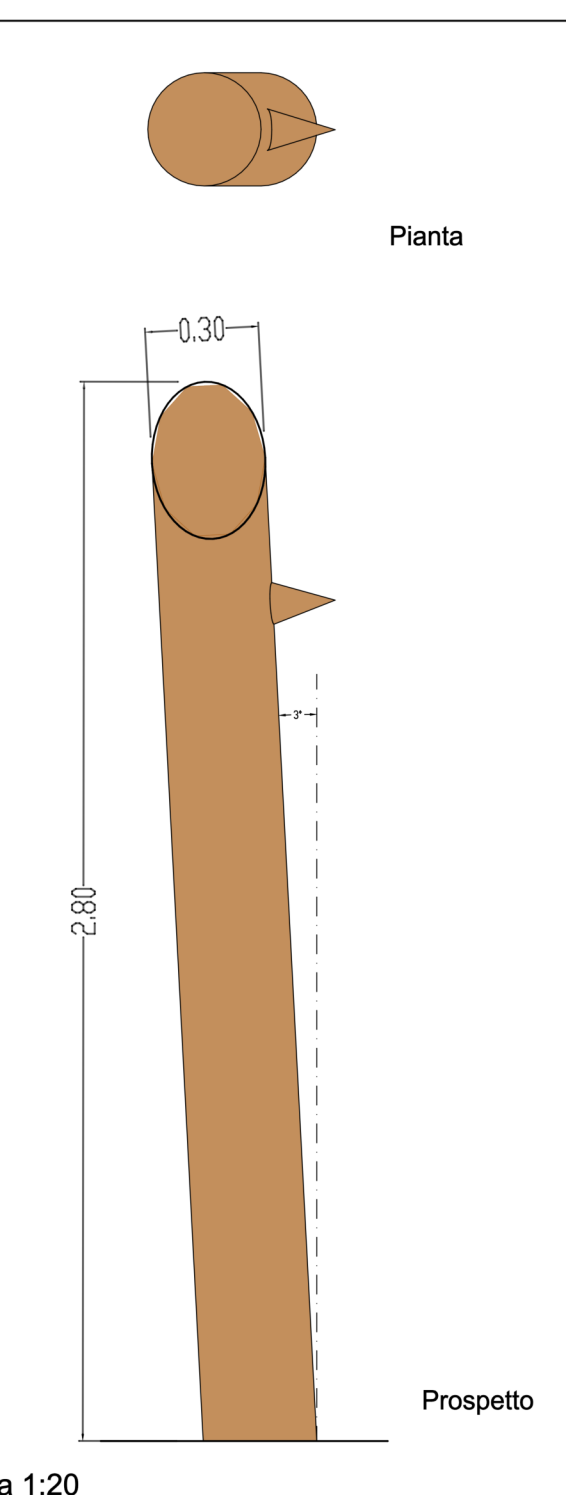

DETTAGLI COSTRUTTIVI TOTEM

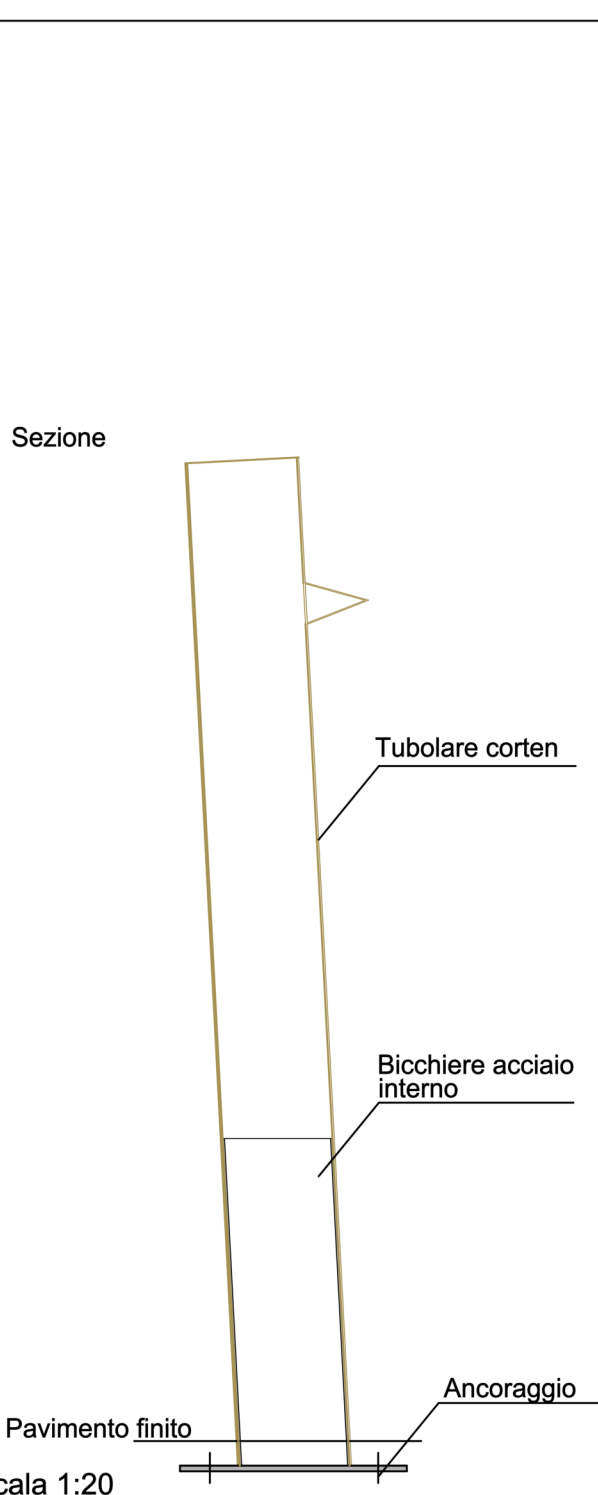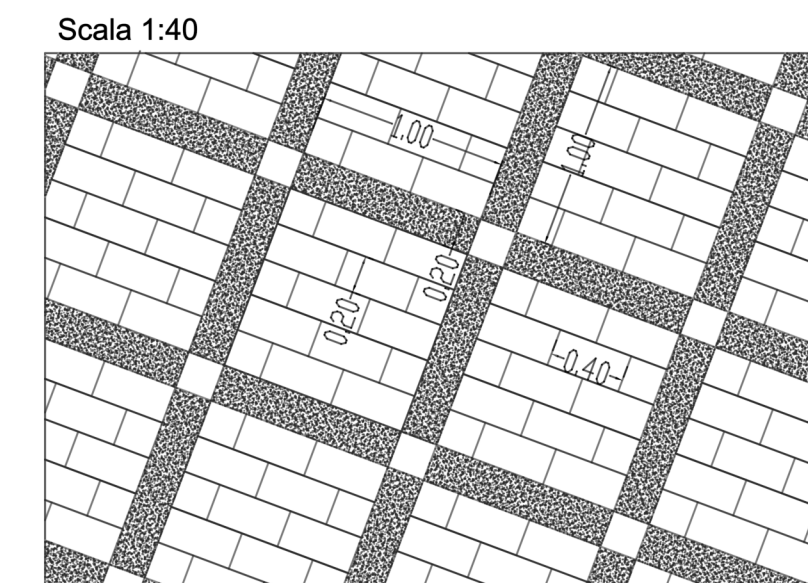PARTICOLARE PAVIMENTAZIONE
SAGRATO

REPUBLICA ITALIANA



COMUNE DI CANICATTI'
(LIBERO CONSORZIO COMUNALE DI AGRIGENTO)
REGIONE SICILIANA


OGGETTO: LAVORI DI "RIGENERAZIONE URBANA NELLA VIA G. VER
TRA LA VIA MONS. LA VECCHIA E LA VIA NAZIONALE"

AFFIDAMENTO INCARICO DEL SERVIZIO DI INGEGNERIA E ARCHITETTURA PER
 L'ESECUZIONE DEL PROGETTO DI FATTIBILITA' TECNICA ED ECONOMICA (P.F.T.E.),
 PROGETTAZIONE ESECUTIVA (P.E.) E COORDINAMENTO DELLA SICUREZZA IN FASE
 DI PROGETTAZIONE CIG: B616A1D6AA - "FONDO DI PROGETTAZIONE DDG N. 336/2012"
 CUP: PROV0000057621

PROGETTO DI FATTIBILITA' TECNICA ED ECONOMICA:

Data emissione progetto: ottobre 202

Categoria:	DISEGNI
Codice:	B.5
Nome:	Pianimetria generale stato futuro e particolari costruttivi

 1. Project ZAM ST000-6.1.1	ERP Sewer Storage Capacity	1 Preparation E.C. & I ing. Directorate Ref.
		GR/OLINA GRO/PPC 19.05.2020 13.04.10 0417-02.00

Revision

Scala 1:20