

CUP PROV0000057542

PROGETTO ESECUTIVO


TAVOLA
02.07

SCALA
1:50 - 1:20

Cortile C5 - Piazza La Lomia -
particolare panchina e cestino

DATA
15/06/ 2026

Progetto verificato ai sensi del D.Lgs. n. 36 del 2023
con Verbale n. 12 del 25 GIU 2024

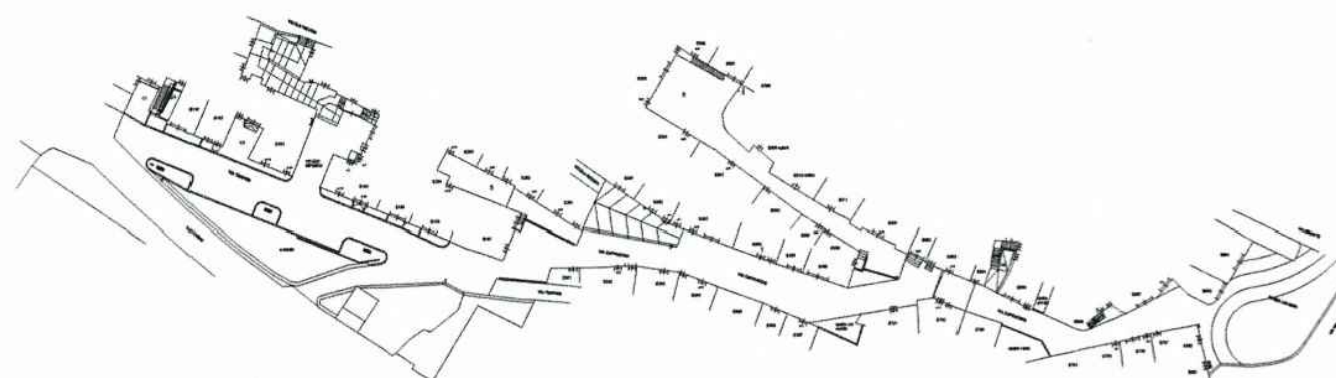

IL PROGETTISTA

Collaboratori del RUP

IL RUP

 **Arch. Patrizia Falla Mulone**

Geom. Diego Sfala



m. Giuseppe Cipollini

PARTICOLARE CORTILE C5

Basole in pietra lavica
larghezza 40 cm - lunghezza compresa fra 40 e 60 cm
spessore pari a 12 cm
posate in parallelo lungo il perimetro dei fabbricati

porfido multicolor 10x10 spessore di 10 cm
AN.09 - AN.18

PARTICOLARE PIAZZA LA LOMIA

VIA BRONTE

VIA MACALUSO

aiuola - cordolo retto
granito colore grigio -
voce E.P. 6.2.12.1

lampionne artist
preesistente

Bagolaro (*Celtis australis* L.)
- albero preesistente espantato dal sito originario
trapiantato all'interno dell'aiuola di progetto - AN.1

Panchina lineare con schienale dotata di due supporti ad arco in acciaio corten. Il piano, la seduta e lo schienale sono costituiti da una serie di elementi tubolari saldati su spalle di supporto collegate tra loro da una barra tubolare. Dimensioni: 2000x590 mm - H 814 mm - peso 52 kg (AN.19)

Technical drawing of a ring. The drawing shows a top-down view of a ring with a central rectangular opening. The overall width of the ring is indicated by a dimension line at the bottom, labeled 372. The overall height of the ring is indicated by a dimension line on the right, labeled 467.

Cestino composto da una struttura cilindrica dotata di anello reggisacco e di supporto verticale in piatto d'acciaio corte con distanziali in tubolare. Il cestino, interamente realizzato in acciaio corten, con capacità pari a 55 litri, ha le seguenti dimensioni e peso: diametro 372 mm - H 910 mm (+200 mm) - peso 20 kg (AN.19)